LOCALIZA¢ê O
ESCALA S/E

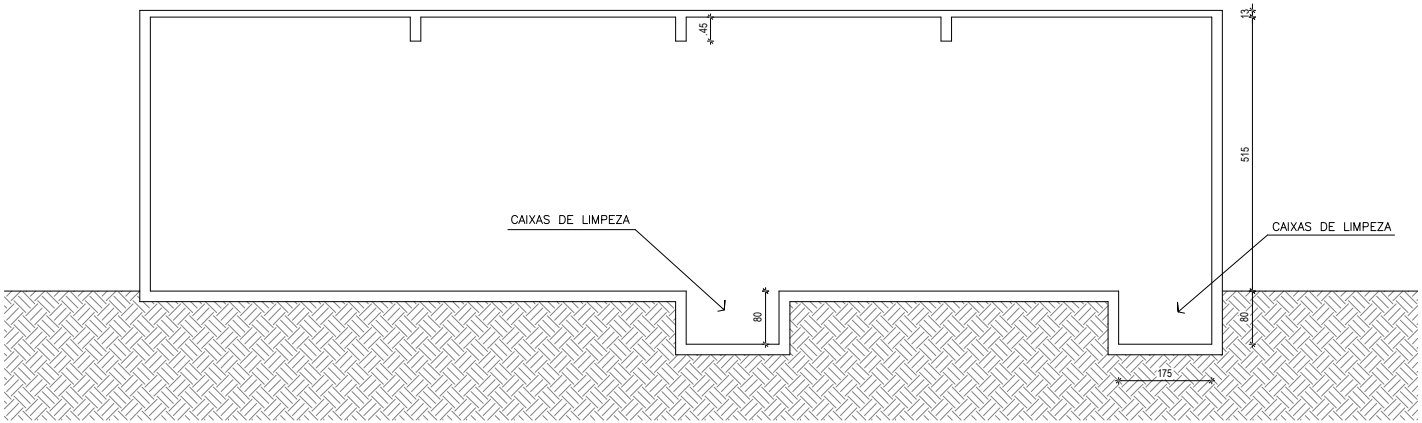


6 CORTE "AA"
ESCALA 1/50

TABELAS

| N | ØD'cm. | QUANT. | COMP. (m) |
|---|---|---|---|
| 1 | ø10.0 | 86,24x6 | 516,44 |
| 2 | ø10.0 | 31,3 | 93 |
| 3 | ø5.0 | 28,3 | 85 |
| 4 | ø8.0 | 62,25x4 | 249 |
| 5 | ø6.0 | 47,05x6 | 282 |
| 6 | ø16 | 29,3x3 | 89,1 |
| 7 | ø8.0 | 94,3x3 | 283,5 |
| 8 | ø8.0 | 43,16x6 | 129,48 |
| 9 | ø5.0 | 32,8x3 | 98,4 |
| 10 | ø8.0 | 19,2x3 | 57,6 |
| 11 | ø5.0 | 425,6x1 | 426,6 |
| 12 | ø10.0 | 38,4x2 | 76,8 |
| 13 | ø10.0 | 856,3x2 | 1712,6 |
| 14 | ø5.0 | 322x2 | 644,8 |
| 15 | ø8.0 | 48,2x2 | 96,4 |
| 16 | ø5.0 | 232,9x2 | 465,8 |
| 17 | ø5.0 | 556,8x4 | 2227,2 |
| 18 | ø10.0 | 23,4x4 | 93,6 |
| 19 | ø8.0 | 14,54x4 | 58,16 |
| 20 | ø5.0 | 64,8x4 | 259,2 |
| 21 | ø5.0 | 61,8x4 | 247,2 |
| 22 | ø5.0 | 34x4 | 136 |

| ØD'cm. | PESO'KG |
|---|---|
| ø5.0 | 576,1 |
| ø8.0 | 1252,5 |
| ø10.0 | 1791,5 |
| ø16.0 | 445,5 |
| | TOTAL (ø5-10) = 4365,16 |
| | TOTAL (ø6-16) = 1737,0 |
| | TOTAL = 7102,16 |

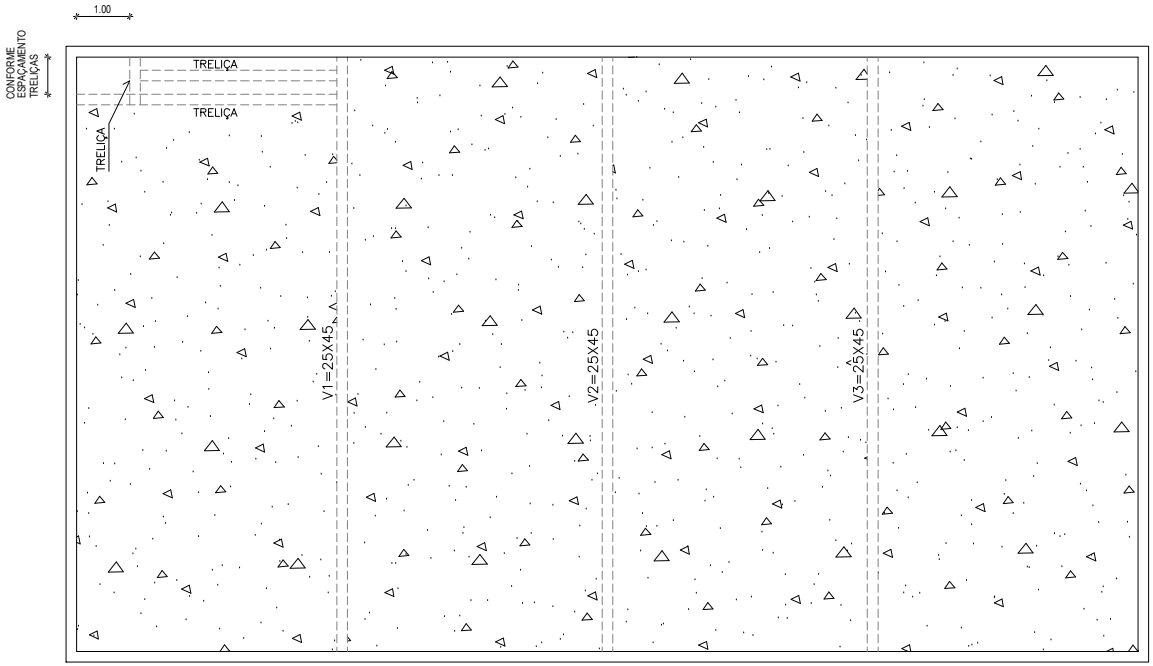


7 LAJE DE COBERTURA
ESCALA 1/50

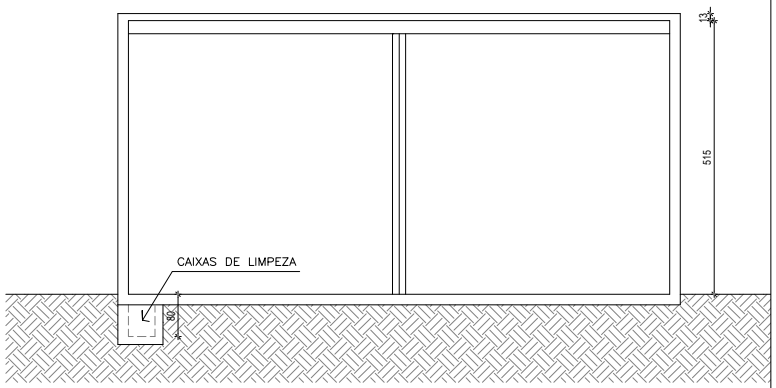


8 CORTE "BB"
ESCALA 1/50

SECOMP - SECRETARIA DE OBRAS, MOBILIDADE E SERVIÇOS PÚBLICOS

PROJETO:
RESERVATÓRIO APOIADO =1000 M3
PROJETO ESTRUTURAL

INTERESSADO:
PREFEITURA DE SOBRAL

ENDEREÇO:
BAIRRO ALTO DA BRASÍLIA-PARAÍSO

MUNICÍPIO:
SOBRAL-CE

AUTOR:
ENG. CARLOS EDUARDO BRATZ
CREA - 321948

PREFEITURA DE SOBRAL

| | |
|---|---|
| CORTE "AA" | INDICADA |
| CORTE "BB" | INDICADA |
| LAJE DE COBERTURA | INDICADA |
| LOCALIZAÇÃO | S/E |

| DATA | REVISÃO | ARQUIVO | PRACHA |
|---|---|---|---|
| FEV/2019 | - | | 02/03 |

ESCALA DE PLOTAGEM: 10 : 1

| COR | PENA |
|---|---|
| 1 | 0,10 |
| 2 | 0,20 |
| 3 | 0,30 |
| 4 | 0,40 |
| 5 | 0,50 |
| 6 | 0,80 |
| 7 | 0,30 |
| COLORIDA | |
| 8 | 0,10 |
| 9 | 0,08 |
| 10 | 0,15 |