

PROJETO PADRÃO - FNDE

MUNICÍPIO – UF:

PROPRIETÁRIO:

ENDEREÇO:

PROPRIETÁRIO

RESP. TÉCNICO

Arg. Emilze Baldurina de Carvalho – CREA-GO 3229/D
 AUTOR DO PROJETO

CREA

DUFO

CREA

RA


OBSERVAÇÕES:

ESCOLA 12 SALAS DE AULA
PROJETO ARQUITETÔNICO

COORDENAÇÃO
 CGEST - Coordenação
 Geral de Infraestrutura
 Educacional

DETALHE FORRO
 LOCALIZAÇÃO: AUDITÓRIO

ARQ

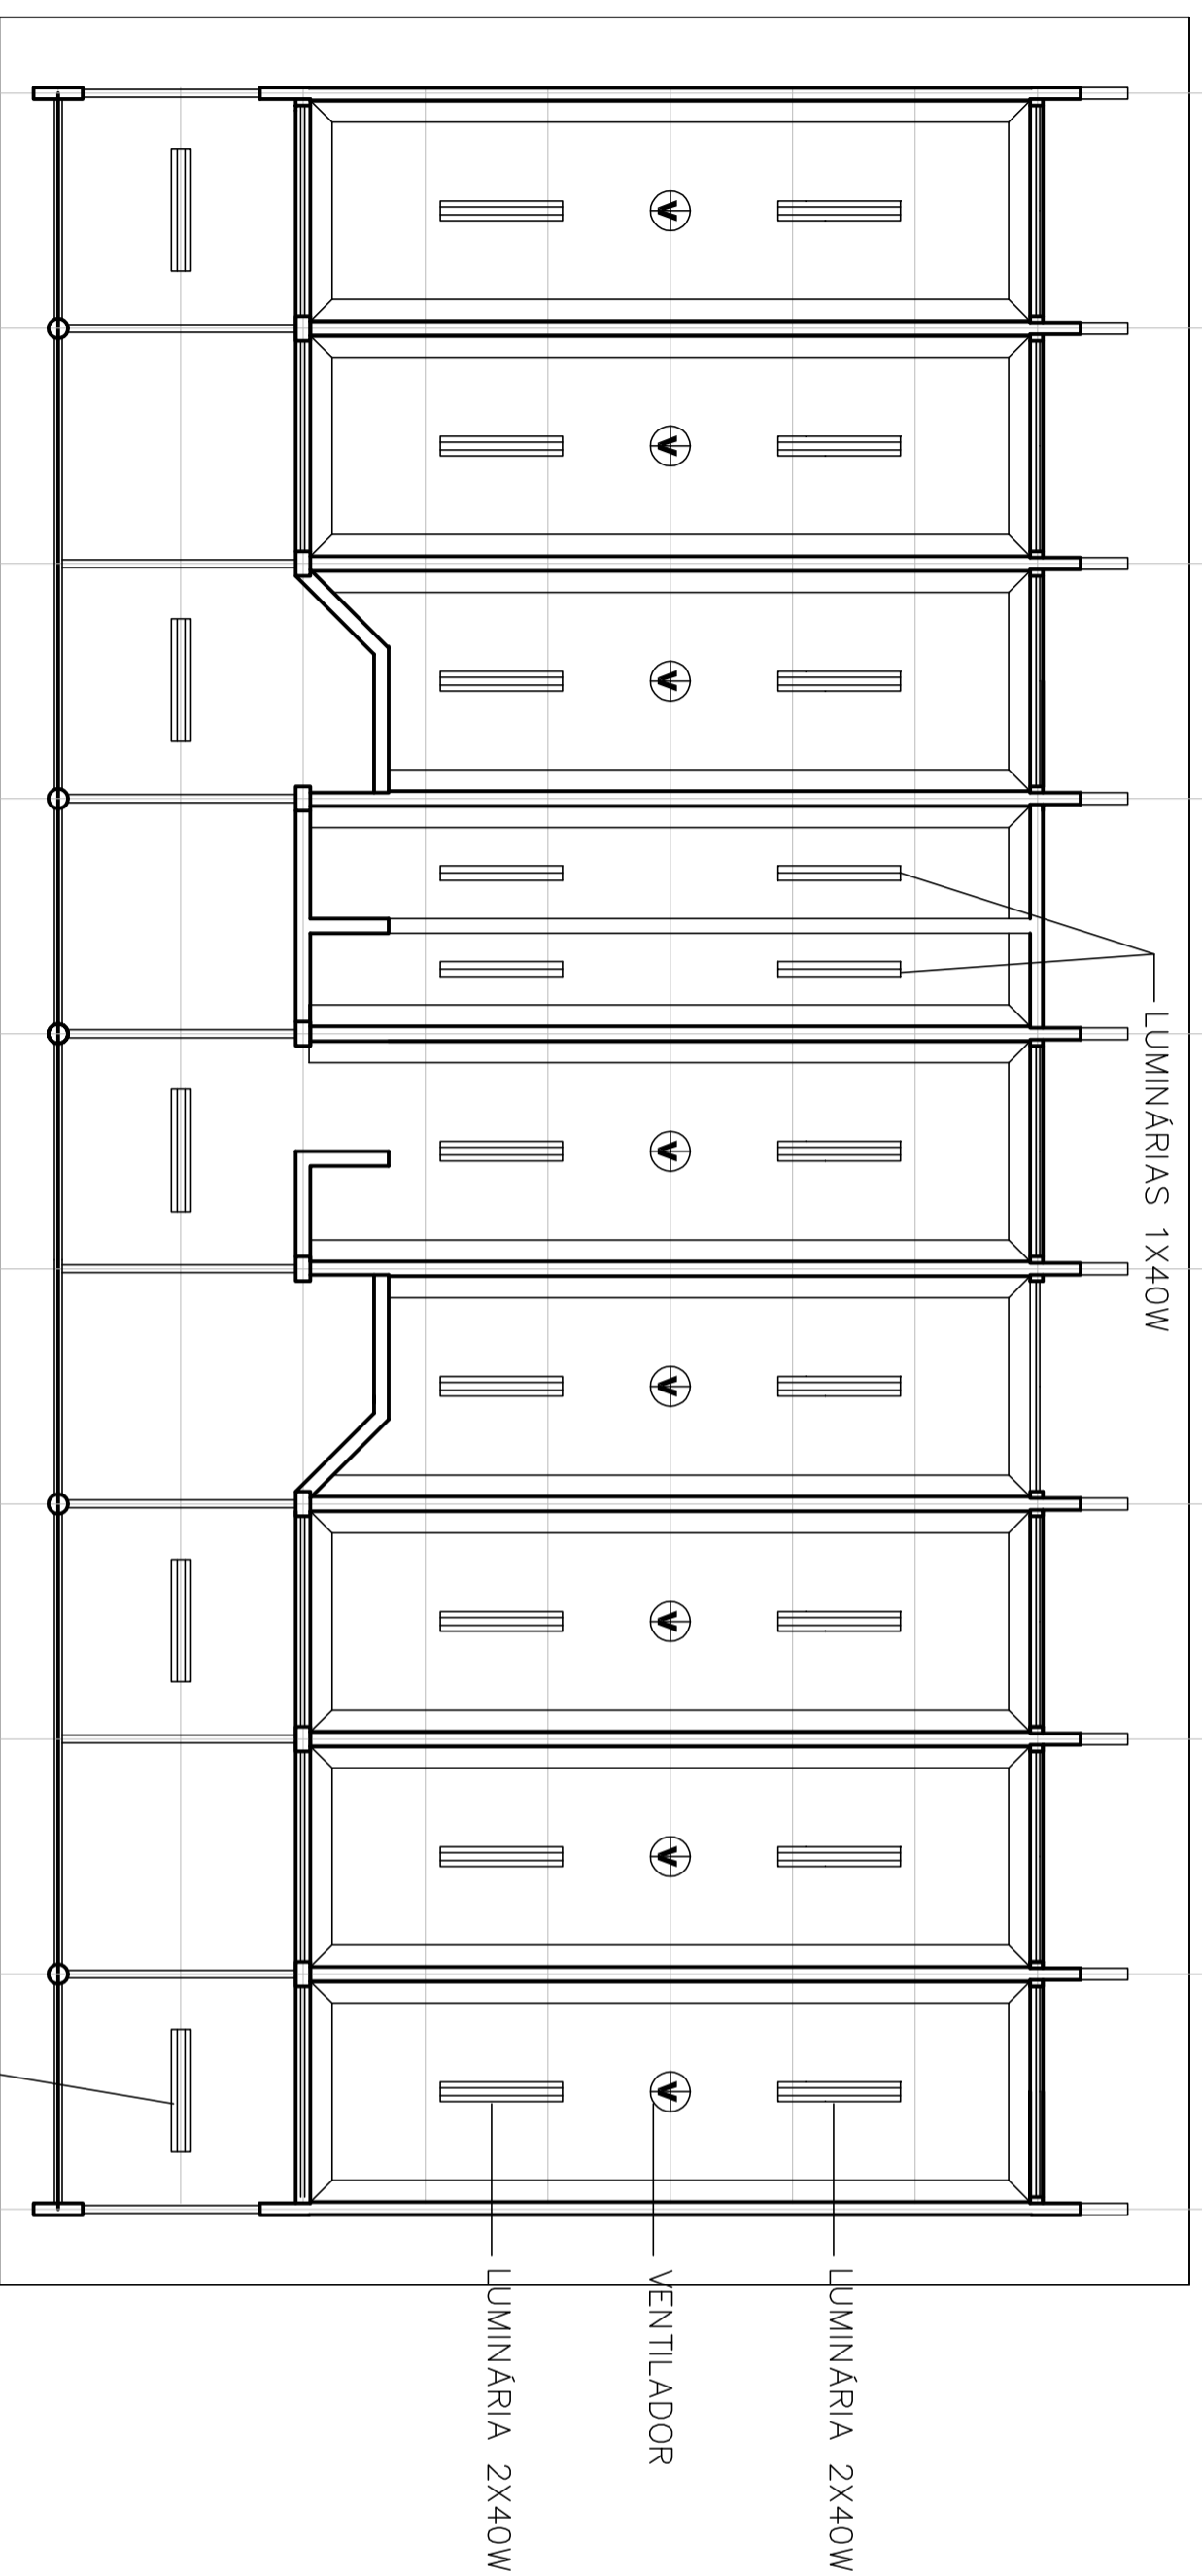

PLANTA DE FORRO
 ESC. 1:100

LUMINÁRIA 2X40W FIXADA NOS CAIBROS METÁLICOS

LEGENDA

LUMINÁRIA 2X40

LUMINÁRIA 1X40

FORMATO
 INDICADO

REVISÃO
 R.01 - NOVEMBRO DE 2005
 R.02 - JULHO DE 2011
 R.00

ESCALA
 INDICADO
 DATA EMISSÃO
 JULHO/2011

PRANCHA
 29/56