

LEGENDA DE PISOS

- (01) PISO INTERTRAVADO DE CONCRETO TIPO TIOLINHO, DIM.: 0,20x0,10m, ESPESSURA 6cm. Fcfr=25Mpa. NA COR NATURAL, PAGINAÇÃO ESCAMA DE PEIXE. ÁREA=400,36m²
- (02) PISO INTERTRAVADO DE CONCRETO TIPO TIOLINHO, DIM.: 0,20x0,10m, ESPESSURA 6cm. Fcfr=25Mpa. NA COR VERMELHO, PAGINAÇÃO ESCAMA DE PEIXE. ÁREA=101,25m²
- (03) PISO INTERTRAVADO DE CONCRETO TIPO TIOLINHO, DIM.: 0,20x0,10m, ESPESSURA 6cm. Fcfr=25Mpa. NA COR AMARELO, PAGINAÇÃO ESCAMA DE PEIXE. ÁREA=81,10m²
- (04) PISO EM PEDRA CARIRI, DIM.: 40x40cm, NA COR BEGE. ÁREA TOTAL: 26,68m²
- (05) CAIXA DE AREIA PARA PLAYGROUND. ÁREA=42,18m²
- (06) PISO CIMENTADO. ÁREA=7,20m²
- (07) GRAMA EMERALDA EM PLACAS. ÁREA=138,66m²
- (08) PISO TÁTIL DE ALERTA 40x40cm, EM CONCRETO NA COR VERMELHA. Fcfr=25Mpa. ÁREA=32,54m²

LEGENDA EQUIPAMENTOS

- POSTE EM CONCRETO, 03 PÉTALAS COM ALTURA DE 10 METROS - VER PRANCHA 04
- BANCO PROPOSTO - VER PRANCHA 04
- LIXEIRA - VER PRANCHA 04
- ÁRVORE EXISTENTE A MANTER
- ÁRVORE PROPOSTA
- ARBUSTO PROPOSTO

QUADRO DE ÁREAS

ÁREA PISO INTERTRAVADO COR NATURAL	400,36m²
ÁREA PISO INTERTRAVADO COR VERMELHA	101,25m²
ÁREA PISO INTERTRAVADO COR AMARELO	81,10m²
PISO EM PEDRA CARIRI	26,68m²
ÁREA PLAYGROUND	42,18m²
ÁREA PISO CIMENTADO	7,20m²
ÁREA CANTEIROS	138,66m²
ÁREA PISO TÁTIL DE ALERTA	32,54m²
ÁREA TOTAL CONSTRUIDA	883,19m²

SECRETARIA DA INFRAESTRUTURA

PROJETO: **PROJETO ARQUITETÔNICO PRAÇA DO PAU DARQUINHO**


INTERESSADO: PREFEITURA DE SOBRAL  
 ENDEREÇO: DISTRITO DE APAZÍVEL - LAT: -3.719566 - LONG: -40.568316  
 MUNICÍPIO: SOBRAL

AUTOR: PAULO VALE  
 AUTOR: GUILHERME C. AUSTREGESILIO

DESIGNAÇÃO DA PRANCHA: MASTERPLAN  
 ESCALA: 1/100

**PREFEITURA DE SOBRAL**

DATA: AGOSTO/2019 | REVISÃO: 00 | ARQUIVO: | ARG: 01/04

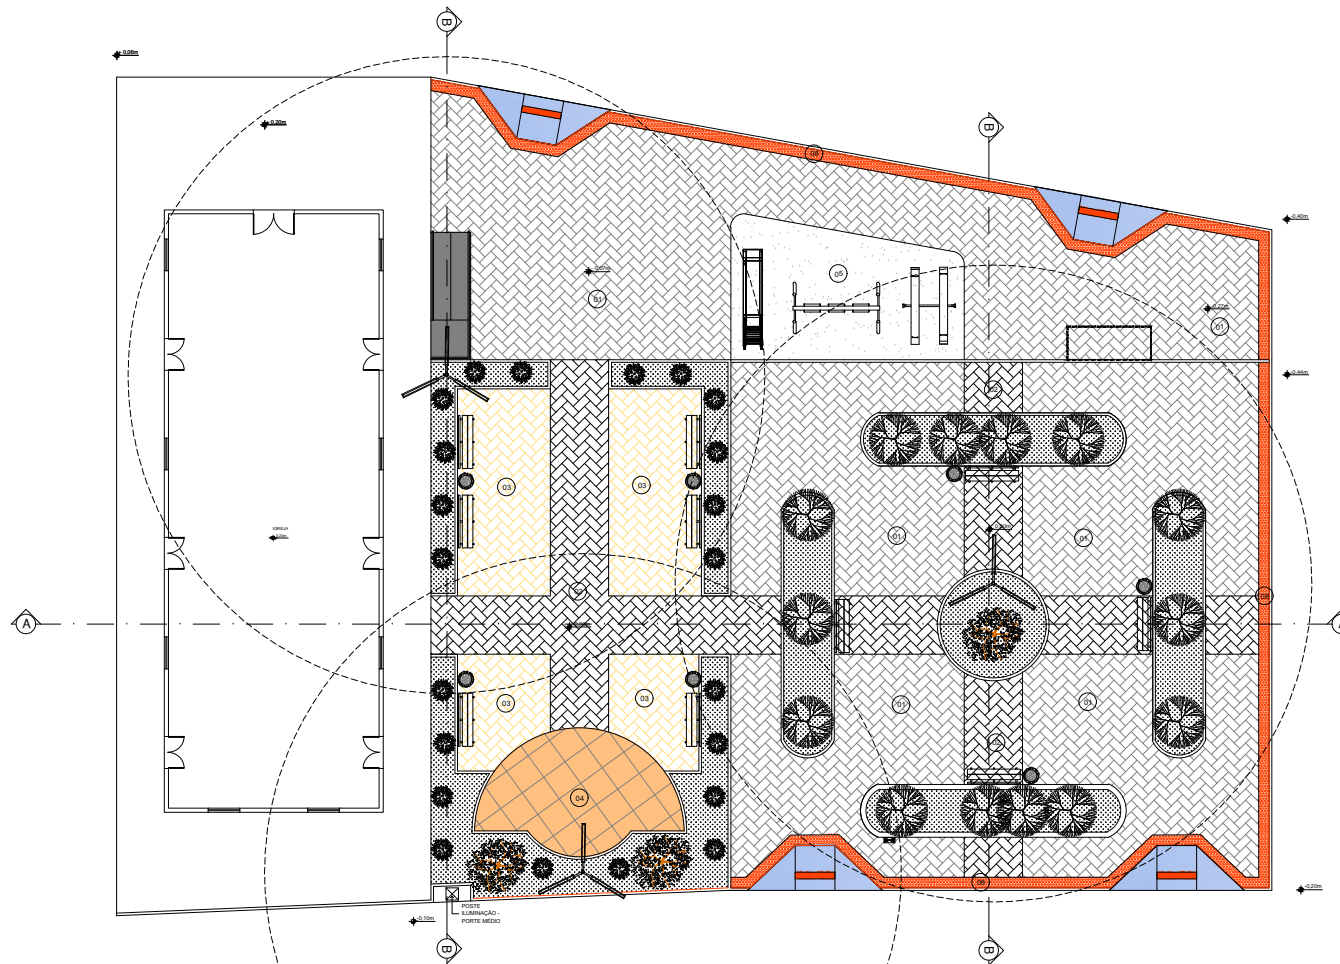

1 MASTERPLAN PRAÇA  
 ESCALA 1/100