



**PLANTA BAIXA DO CAMPO**

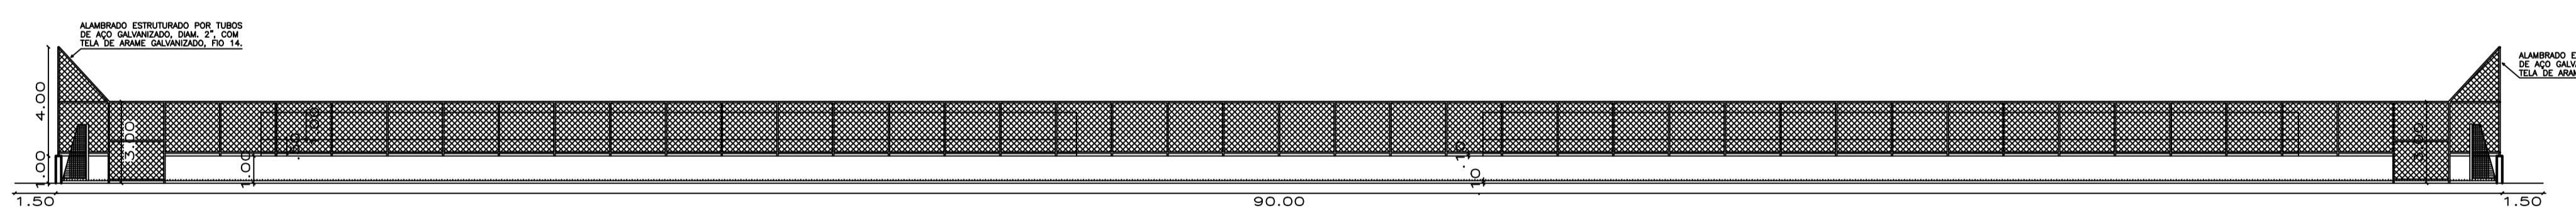

**CORTE LONGITUDINAL**

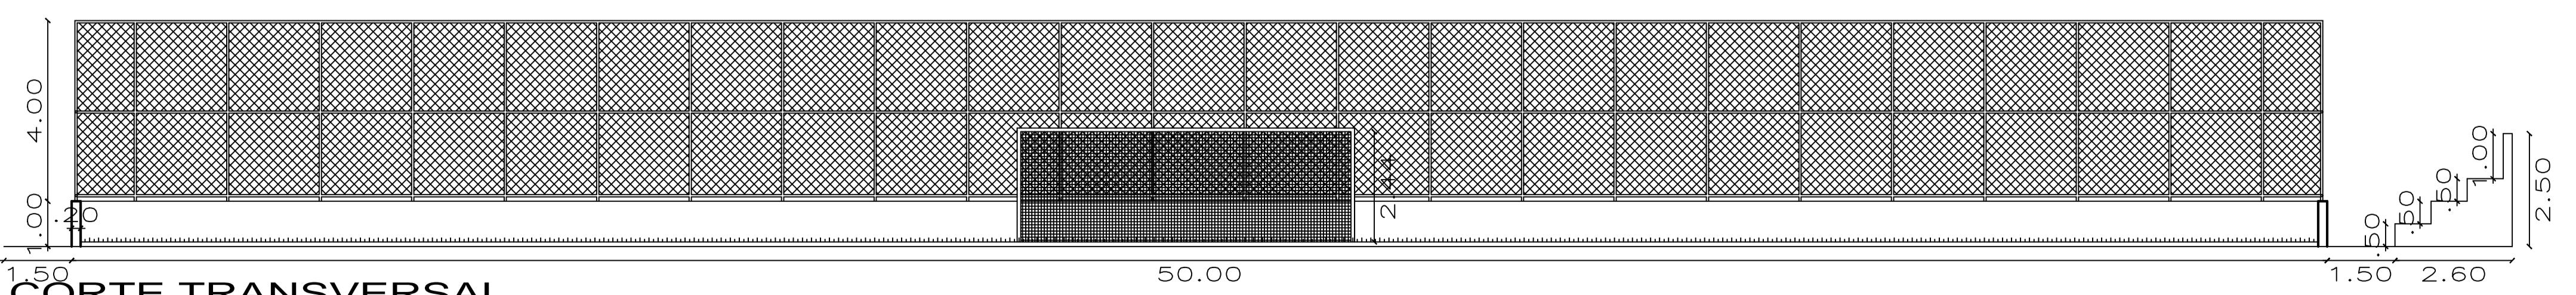

**MURETA S/ ESCALA**

**PROJETO EXECUTIVO**

Cliente	SECRETARIA DA CULTURA, JUVENTUDE, ESPORTE E LAZER - MUNICÍPIO DE SOBRAL
Obra	CONSTRUÇÃO DE CAMPO DE FUTEBOL NO DISTRITO DE BONFIM.
Assunto	PLANTA BAIXA DO CAMPO - ESC 1/175 CORTE LONGITUDINAL - ESC 1/175 CORTE TRANSVERSAL - ESC 1/100 PLANTA BAIXA DA ARQUIBANCADA - ESC. 1/125 CORTE 1-1 - ESC. 1/25 CORTE 2-2 - ESC. 1/25
Dados do terreno (m²)	Área construída (m²)
-	5.170,80
Escola	Data
INDICADA	MAIO/2017
Desenho	-

