




01 PLANTA GANGORRA escala 1/25

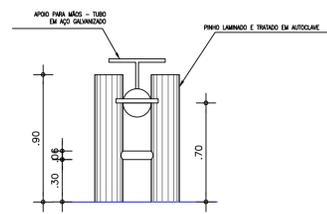


02 VISTA GANGORRA escala 1/25

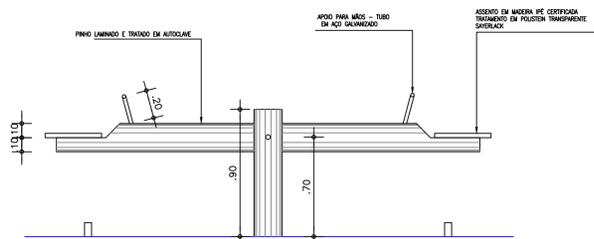


03 VISTA GANGORRA escala 1/25

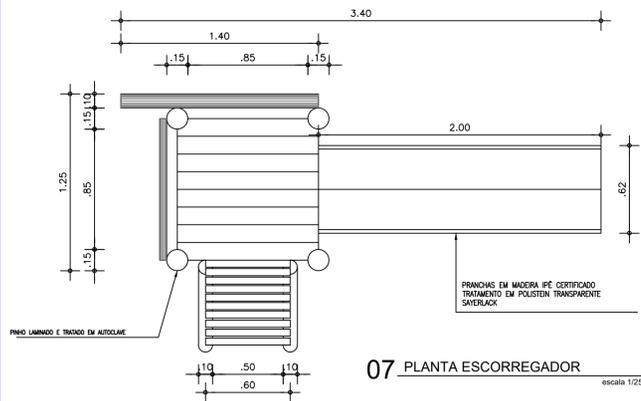


07 PLANTA ESCORREGADOR escala 1/25

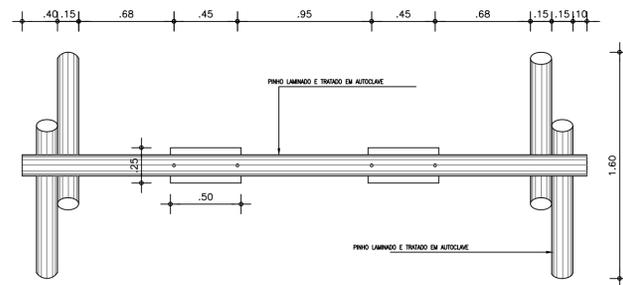


04 PLANTA BALANÇO escala 1/25

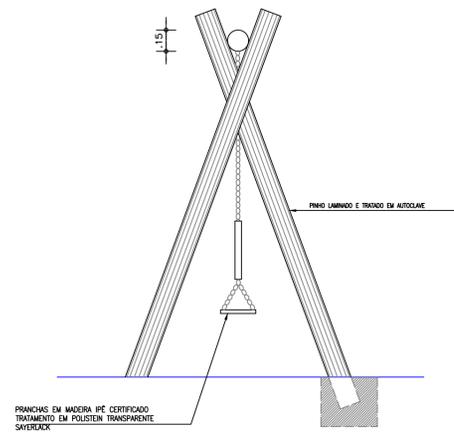


05 VISTA BALANÇO escala 1/25

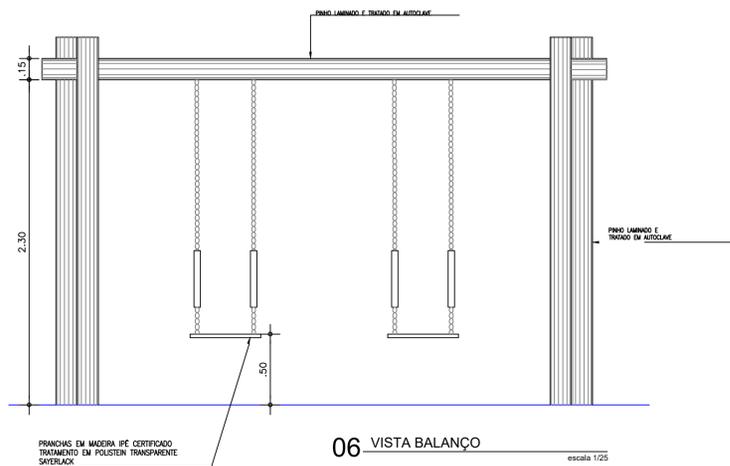


06 VISTA BALANÇO escala 1/25

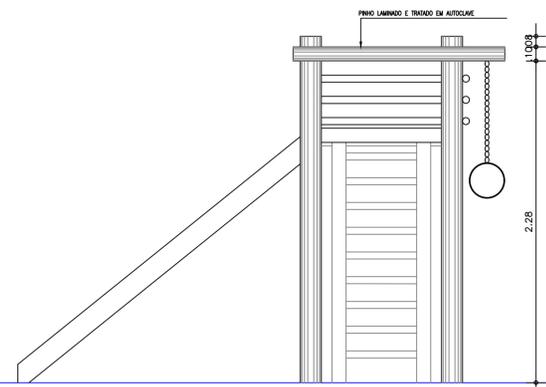

08 VISTA ESCORREGADOR escala 1/25

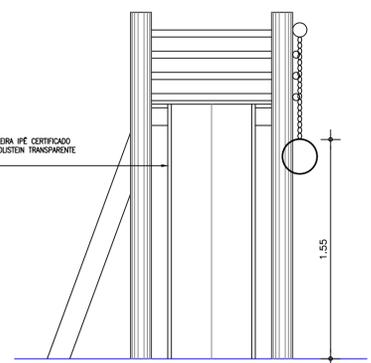


09 VISTA ESCORREGADOR escala 1/25

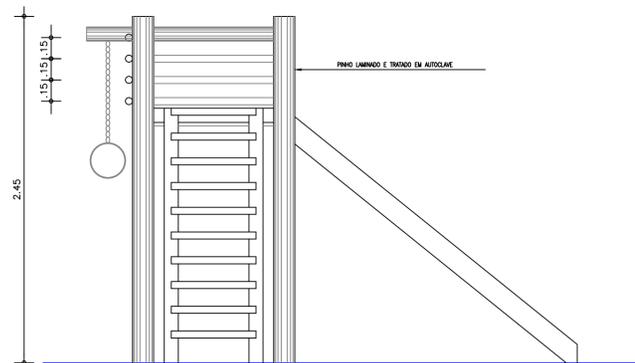


10 VISTA ESCORREGADOR escala 1/25

SUBSTITUIR ILUMINAÇÃO POR LED

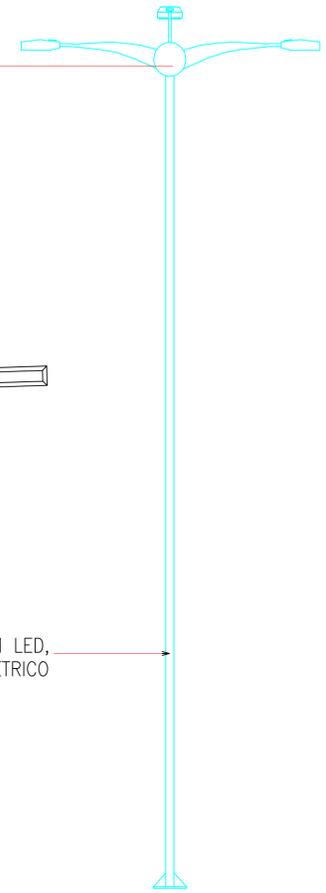

INSTALAR POSTE COM ILUMINAÇÃO EM LED, VER PROJETO ELETRICO

12 DETALHE POSTE PRAÇA DA IGREJA DE CONTENTAS escala 1/20

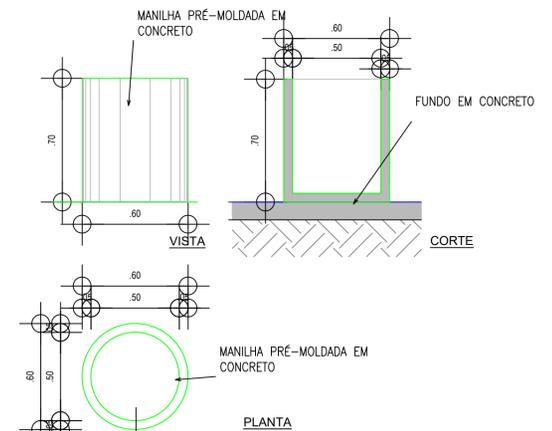

5 DETALHE LIXERIA PRAÇA VILA RECANTO escala 1/20

OBS: TODAS AS MEDIDAS DEVEM SER CONFERIDAS NO LOCAL;

SECRETARIA DA INFRAESTRUTURA

PROJETO: PROJETO URBANÍSTICO REFORMA PRAÇA SILVANA MARIA VASCONCELOS ALEXANDRINO COHAB II

INTERESSADO: PREFEITURA DE SOBRAL

AUTOR: EMÍDIO CABRAL

ENDEREÇO: RUA 08 SIN

AUTOR: IGOR FERNANDES

MUNICÍPIO: SOBRAL

LAT.: 3°41'59.42"S; LONG.: 40°19'47.80"O



ASSUNTO:	ESCALA
DETALHE GANGORRA	1/25
DETALHE ESCORREGADOR	1/25
DETALHE BALANÇO	1/25
ESPECIFICAÇÃO EQUIP. ACADEMIA	S/ESC.
DETALHE POSTE/LIXEIRA	1/20

DATA: MARÇO/2021

REVISÃO: 00

DESENHO: VICENTE LINHARES

PRANCHA: 07/08