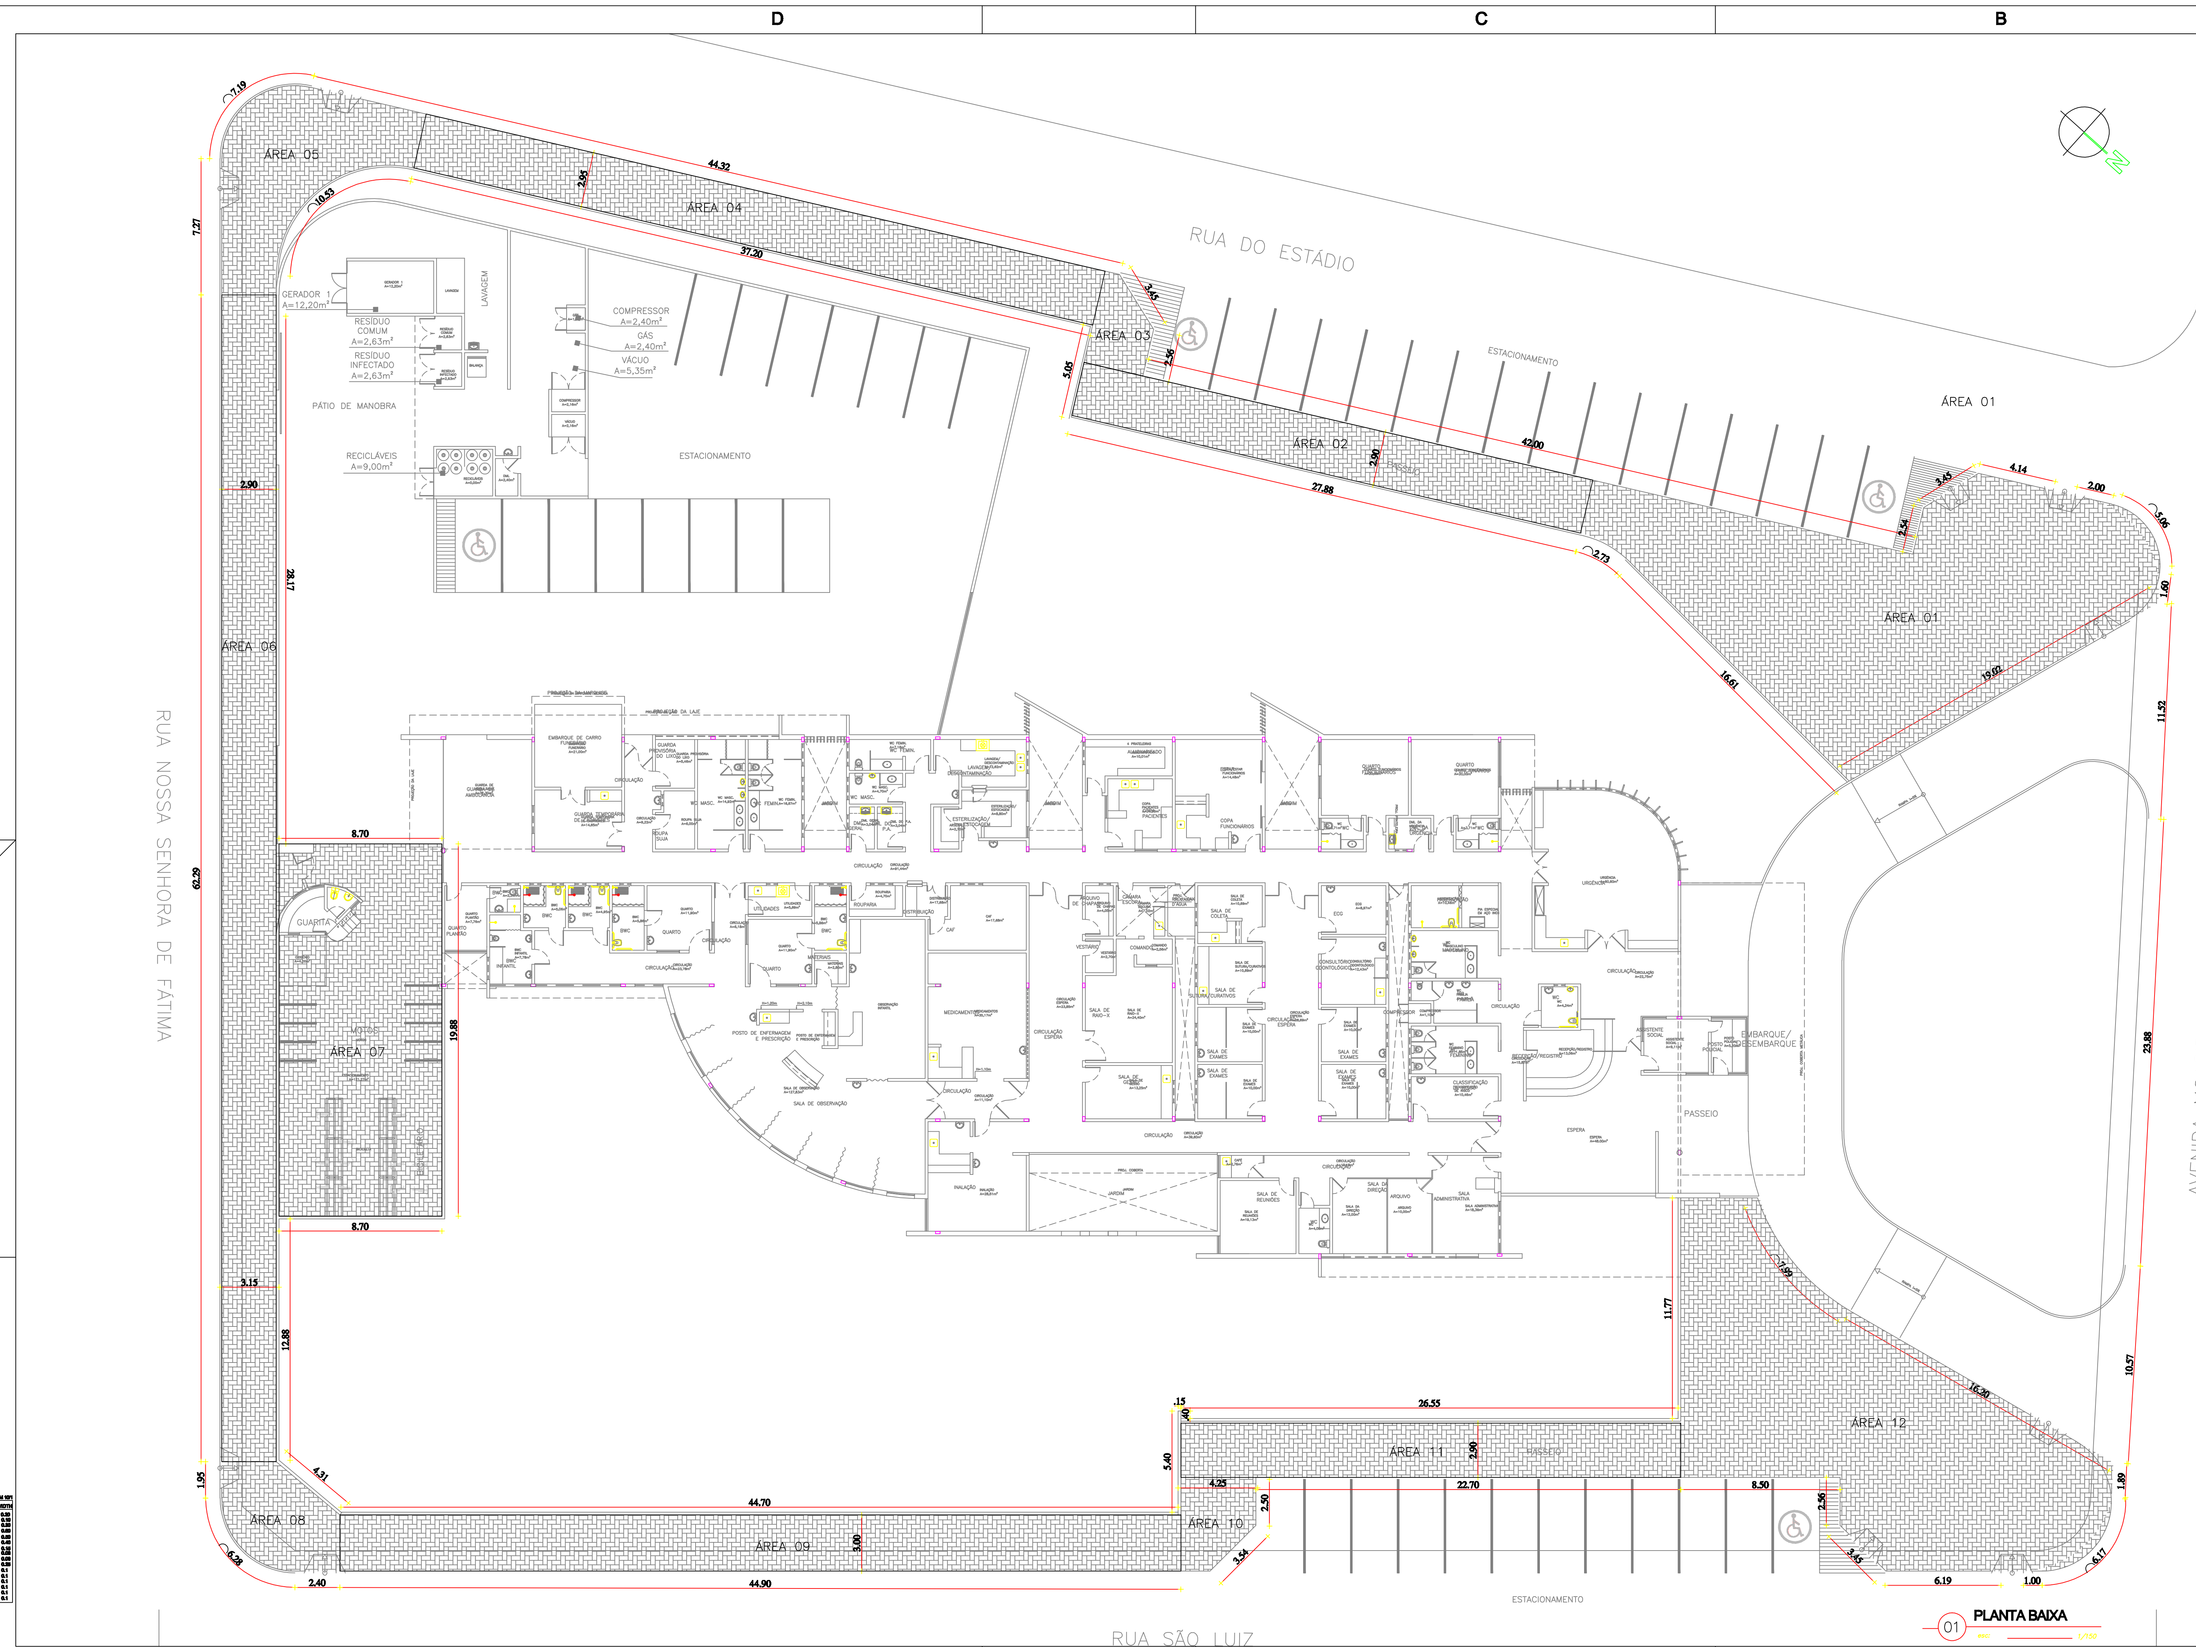

QUADRO DE ÁREAS

ITEM	DET.	DESCRIÇÃO	QUANT.
1		ÁREA 01	270,87 m²
2		ÁREA 02	80,85 m²
3		ÁREA 03	13,14 m²
4		ÁREA 04	108,74 m²
5		ÁREA 05	64,90 m²
6		ÁREA 06	180,64 m²
7		ÁREA 07	172,96 m²
8		ÁREA 08	28,75 m²
9		ÁREA 09	134,70 m²
10		ÁREA 10	17,02 m²
11		ÁREA 11	65,83 m²
12		ÁREA 12	272,03 m²
		TOTAL	1.391,40 m²

CREA- PROJETO | CREA- PROJETO

ISS- CONSTRUÇÃO | ISS- CÁLCULO | ISS- PROJETO | ISS- PROJETO

PROJETO
PROJETO
PROPRIETÁRIO
CONSTRUÇÃO
APROVO PM - SOBRAL

PROJETO: **UPA - UNIDADE DE PRONTO ATENDIMENTO**

CLIENTE: PREFEITURA MUNICIPAL DE SOBRAL

LOCAL: LOTEAMENTO CIDADE MONSENHOR ALUÍSIO PINTO - QUADRA 14 - SOBRAL - CE

CONTEÚDO: **ARQUITETURA**

1 PLANTA BAIXA PISO INTERTRAVADO TIPO TIJOLINHO
2 (10,8x10x6)cm CINZA e=4cm
3
4
5
6
7
8
9

NELSON SERRA E NEVES
AIDA MATOS MONTENEGRO
SAMUEL CARVALHO GOUVEIA

A R Q U I T E T O S
AV. DES. MOREIRA 2001 - SALAS 901/905
FONE (085)3224 4008-FAX (085)3224 0840
FORTALEZA - CEARÁ - CEP. 60.170-001
E-mail neo@fortalnet.com.br

ESCALA: 1 : 150 | DESENHO: CLÉVIO | PRANCHA: 02/03
ATUALIZADO: JAN / 2017 | DATA: MAR / 2009

RESERVA DE PROPRIEDADE INTELECTUAL

A PROPRIEDADE INTELECTUAL DO PRESENTE PROJETO É RESERVADA AO SEUS AUTORES, DE ACORDO COM A LEGISLAÇÃO PERTINENTE. O USO DESTE PROJETO OU DE QUALQUER DE SEUS ELEMENTOS, QUE NÃO FORAM OS DETERMINADOS, SERÃO CONSIDERADOS COMO APROPRIAÇÃO ILÍCITA E SERÃO APLICADAS AS LEIS QUE DEFENDEM DITOS DIREITOS A TODOS OS EFEITOS