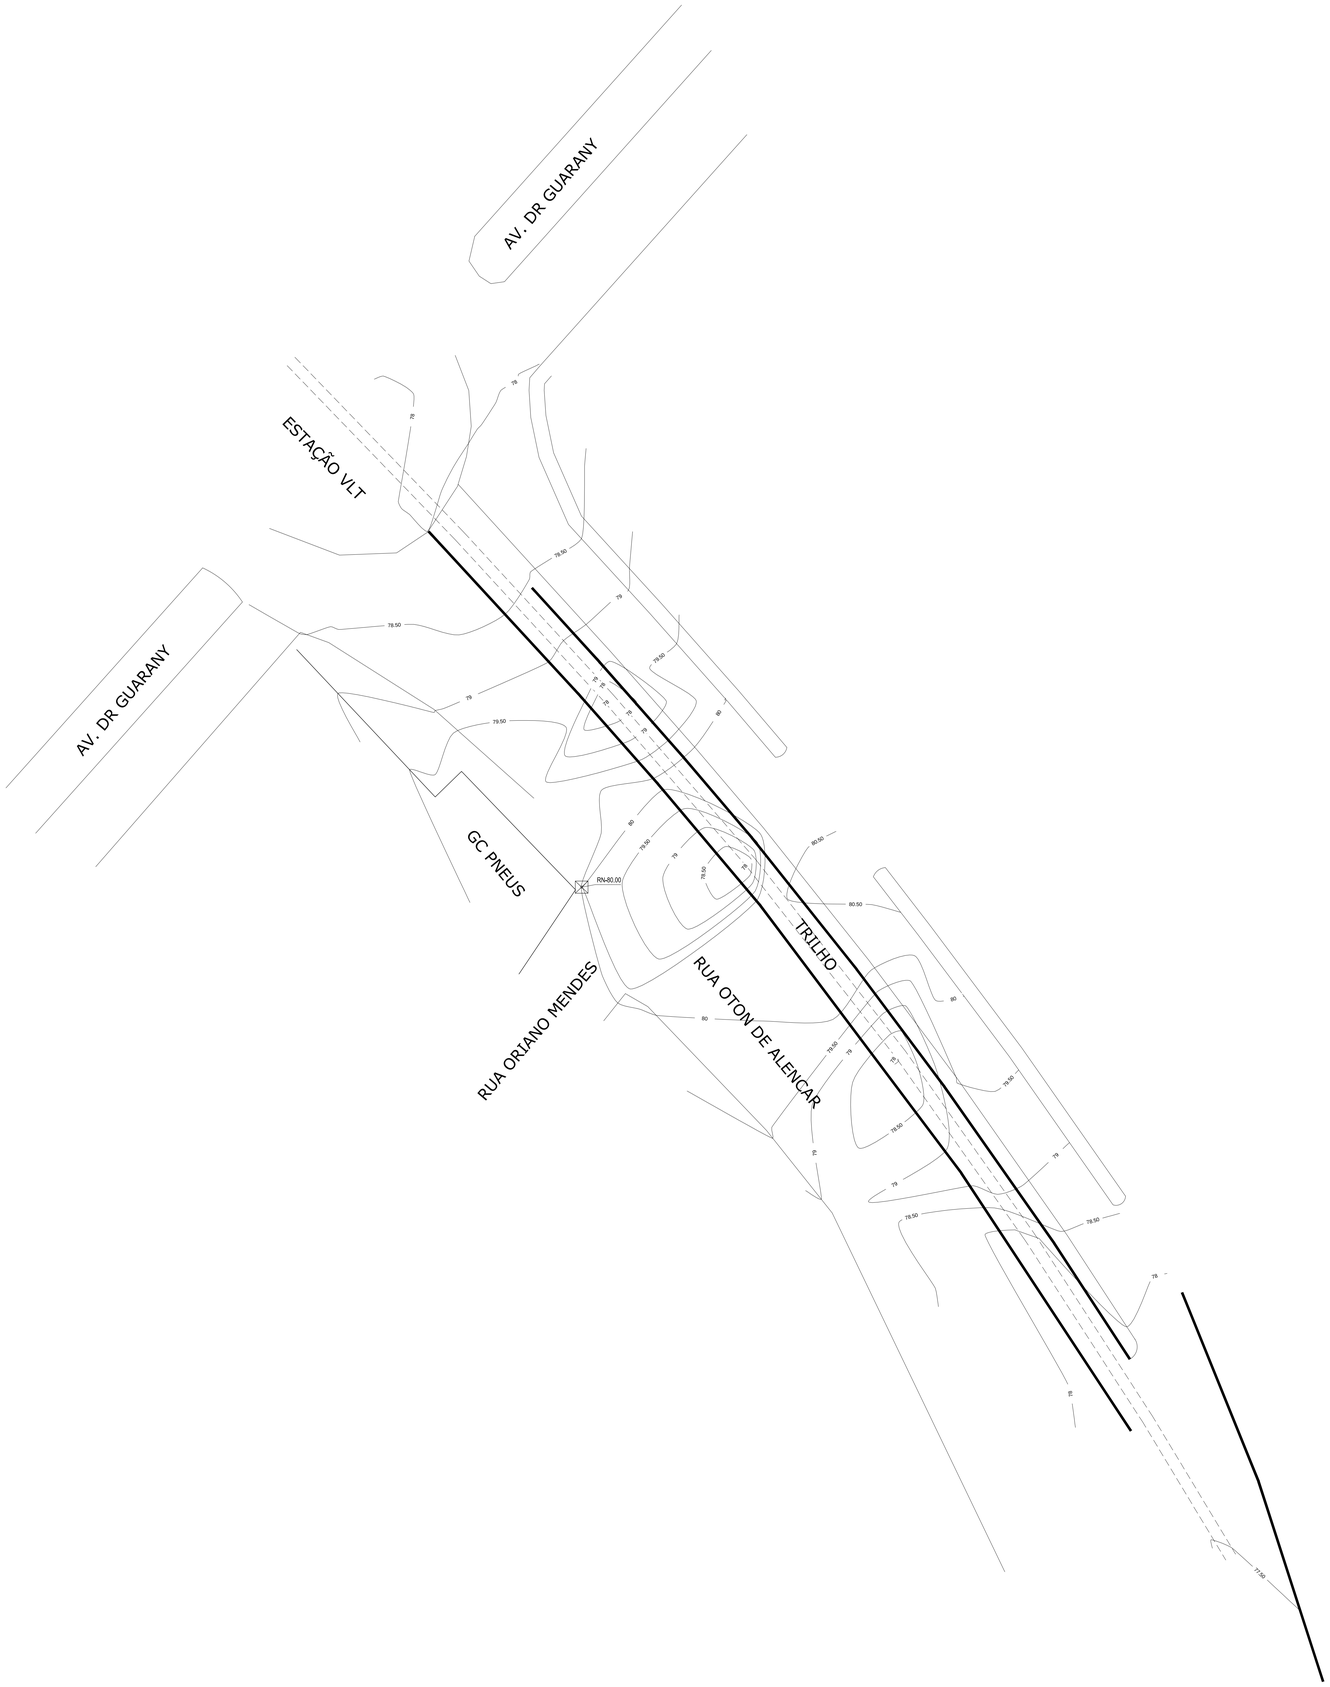

01 PLANTA BAIXA
ESCALA — 1 : S/E

LEGENDA

	ALTA TENSëO		EDIFICAÇëO
	ÁRVORE		CURVAS DE NÍVEL
	POSTE		POLIGONAL
	RN		CERCA
106.325	PONTO COTADO	V1	VÉRTICE
	PORTëO	0 1 2 3 4	ESTAQUEAMENTO

SECOMP - SECRETARIA DE OBRAS, MOBILIDADE E SERVIÇOS PÚBLICOS

PROJETO:
LEVANTAMENTO PLANIALTIMÉTRICO
RUA OTON DE ALENCAR - EM TORNO DA ESTAÇëO DO VLT

INTERESSADO:
PREFEITURA DE SOBRAL

ENDEREÇO:
BAIRRO CENTRO

MUNICÍPIO:
SOBRAL

AUTOR:
CLÉVIO GOMES (88) 99814-2472
ENGENHEIRO AGRIMENSOR
CREA-CE / RNP: 061453940-4

PREFEITURA DE SOBRAL

DESENHOS DA PRANCHA	ESCALA
PLANTA BAIXA	INDICADA

DATA	REVISëO	ARQUIVO	PLAN.
JAN/2018	–	–	01/01

ESCALA DE PLOTAGEM: 10 : 1

COR	PENA
– 1	0.10
– 2	0.20
– 3	0.30
– 4	0.40
– 5	0.50
– 6	0.80
– 7	0.30
COLORIDA	
– 8	0.10
– 9	0.09
–10	0.10