PRODUCED BY AN AUTODESK EDUCATIONAL PRODUCT

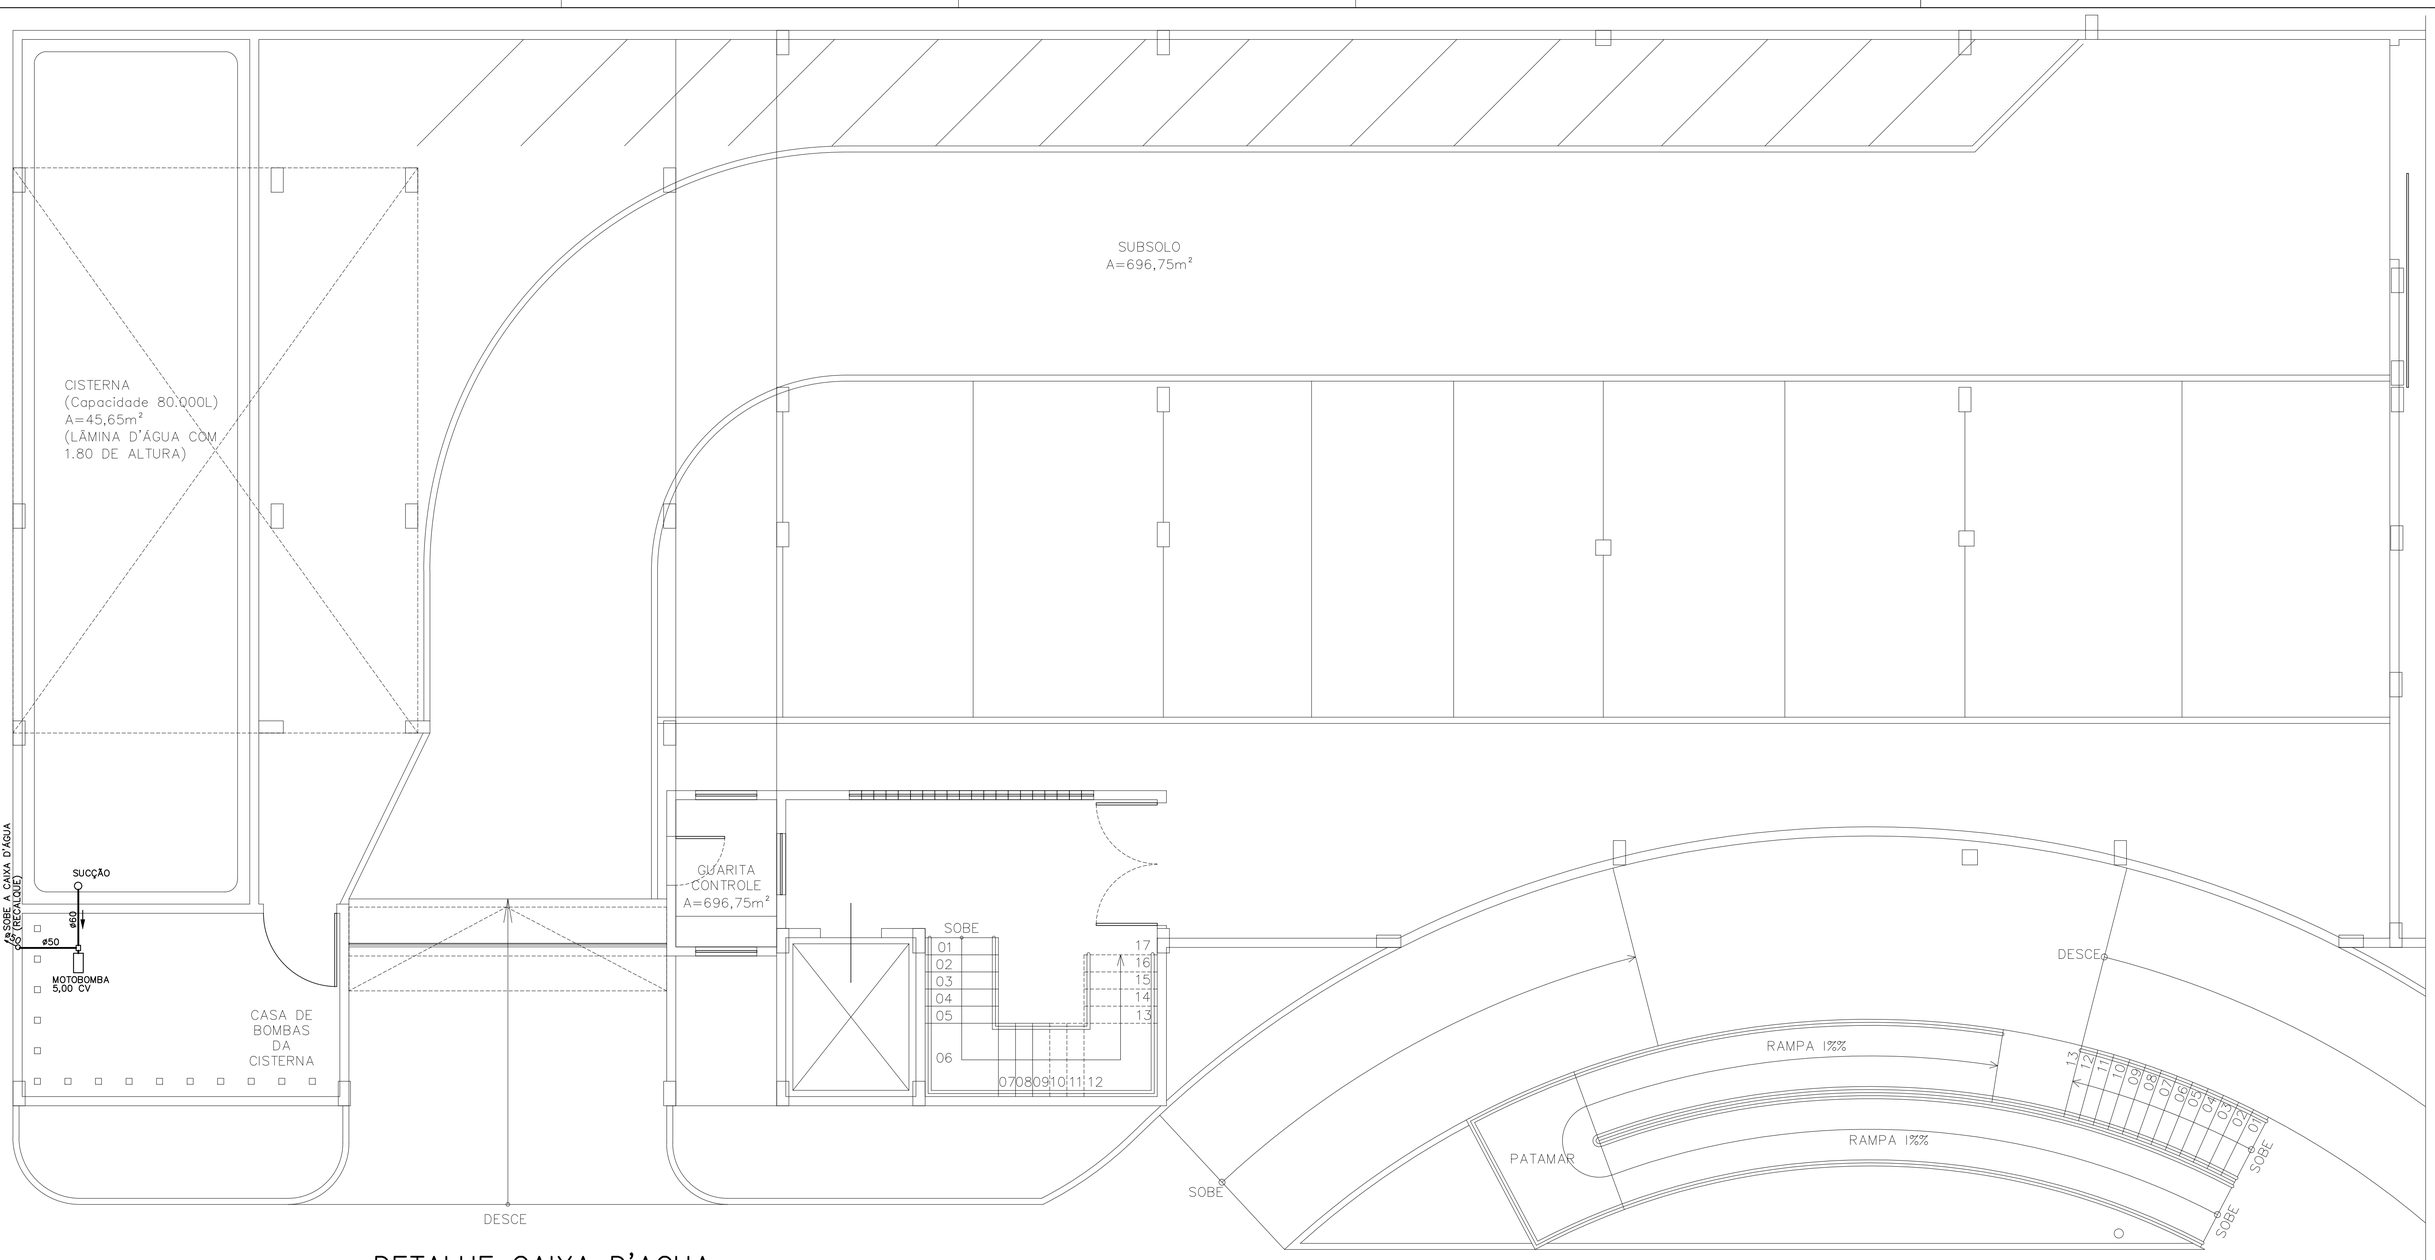

DETALHE CAIXA D'AGUA

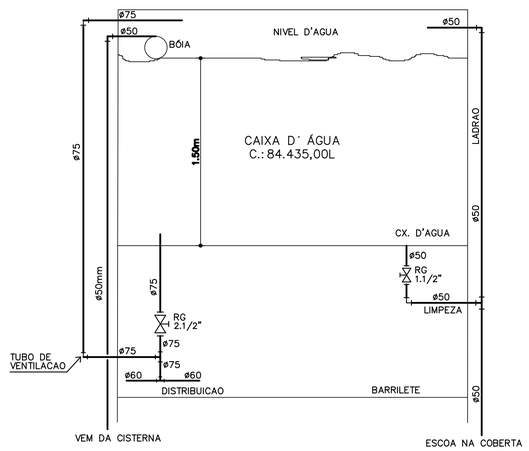

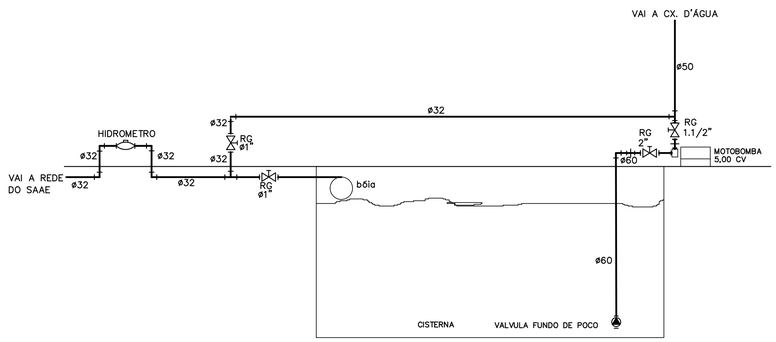

DETALHE CISTERNA

PLANTA BAIXA SUBSOLO

ESCALA 1/50

COR	PENA
1	1.00
2	0.50
3	0.30
4	0.20
5	0.70
6	0.20
7	0.20
8	0.10
9	0.09
COLORIDA	
10	0.30

ESCALA DE PLOTAGEM: 10 : 1

A & V PROJETOS DE ENGENHARIA

PROJETO:
PROJETO HIDRÁULICO
HOSPITAL DR ESTEVAM

INTERESSADO:
PREFEITURA DE SOBRAL

ENDEREÇO:
-

MUNICÍPIO:
SOBRAL-CE

DESENHOS DA PRANCHA	ESCALA
PLANTA BAIXA SUBSOLO	1/50
DETALHE CAIXA D'ÁGUA	SEM
DETALHE CISTERNA	SEM

DATA: JULHO/2022 | REVISÃO: 00 | ARQUIVO:

HIDRA
04/06

PRODUCED BY AN AUTODESK EDUCATIONAL PRODUCT