




TR1 (x16) - escala 1:25

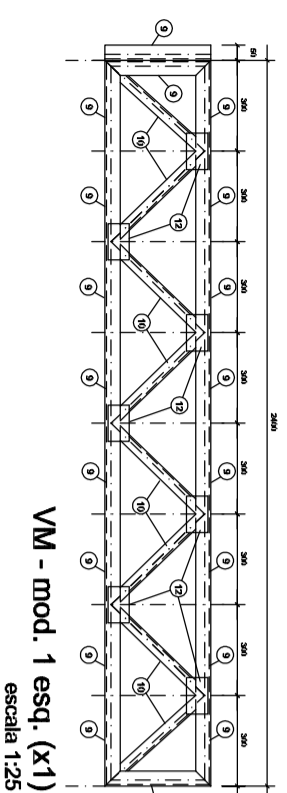


VM - mod. 1 esq. (x1)
escala 1:25

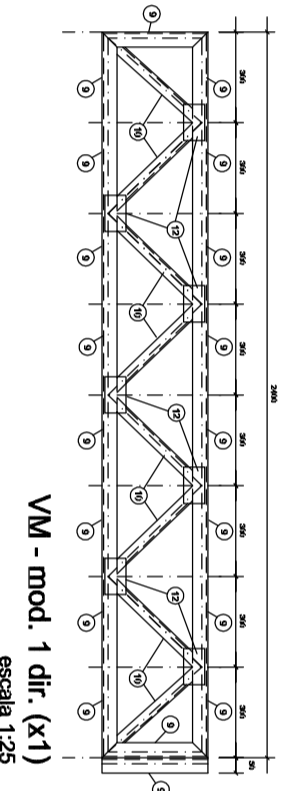


VM - mod. 1 dir. (x1)
escala 1:25

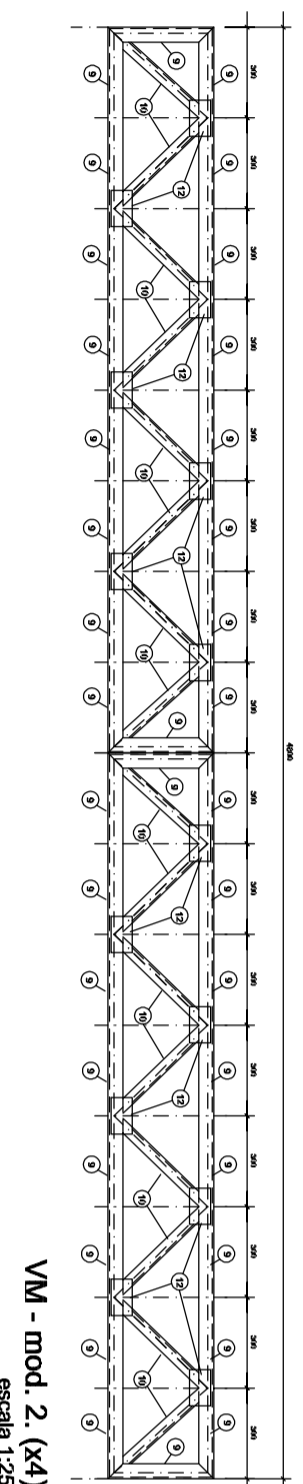

VM - mod. 2. (x4)
escala 1:25

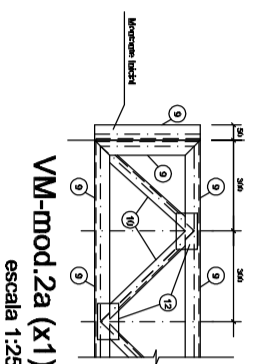


VM-mod.2a (x1)
escala 1:25

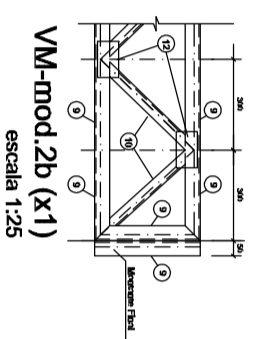

VM-mod.2b (x1)
escala 1:25

Obs.: As modulações 2a e 2b são semelhantes a 2.
2a difere de 2, pois tem a presença de um montante inicial e
2b difere de 2, pois tem a presença de um montante final.

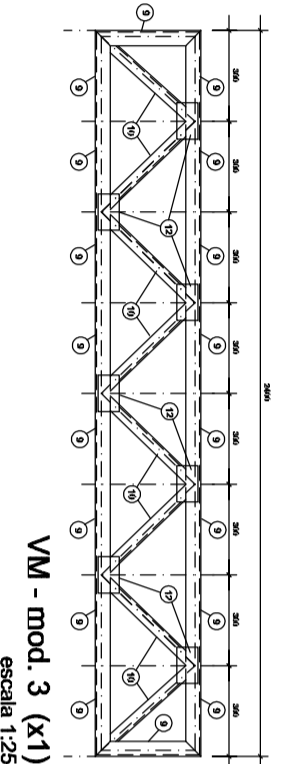

VM - mod. 3 (x1)
escala 1:25

GOVERNAMENTO FEDERAL
BROSIL
PAIS RICO E PAIS SEM POBREZA

Ministério
da Educação

FNDE
Fundo Nacional
de Desenvolvimento
da Educação

PROJETO PADRÃO - FNDE

MUNICÍPIO – UF:

PROPRIETÁRIO:

ENDEREÇO:

PROPRIETÁRIO

RESP. TÉCNICO

Eng. Nágia Cristina Louza – CREA-CO 6773/AP
AUTOR DO PROJETO

DLFO

CREA

RA

OBSERVAÇÕES:

ESCOLA 12 SALAS DE AULA
PROJETO ESTRUTURA METÁLICA

COORDENAÇÃO
CGEST - Coordenação
Geral de Infraestrutura
Educativa

BLOCO F: 4 SALAS E SANITÁRIO
DETALHAMENTO DA TRELIÇA TR1
DET. VIGA MESTRA (VM) - MÓDULO 1, 2, 2a, 2b e 3

EST

FORMATO INDICADO

REVISÃO
R.01 - NOVEMBRO DE 2005
R.02 - JULHO DE 2011

ESCALA INDICADO
DATA EMISSÃO
JULHO / 2011

PRANCHA
53/58