



01 PLANTA BAIXA
 ESCALA - 1 : 5/E

BR-222 →

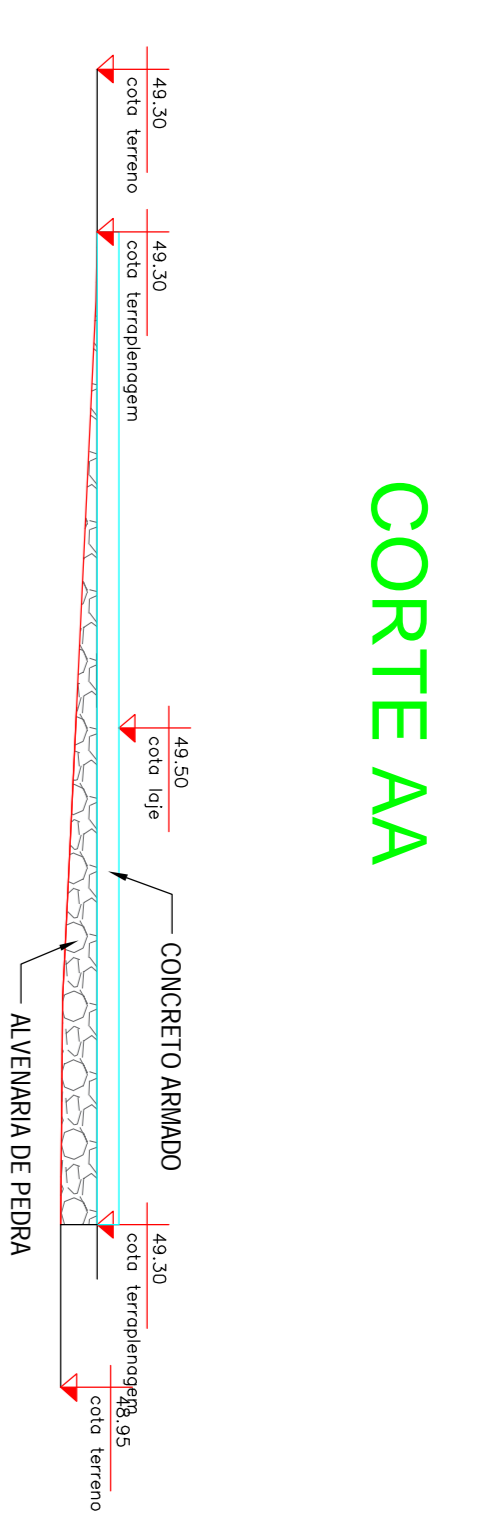


CORTE AA

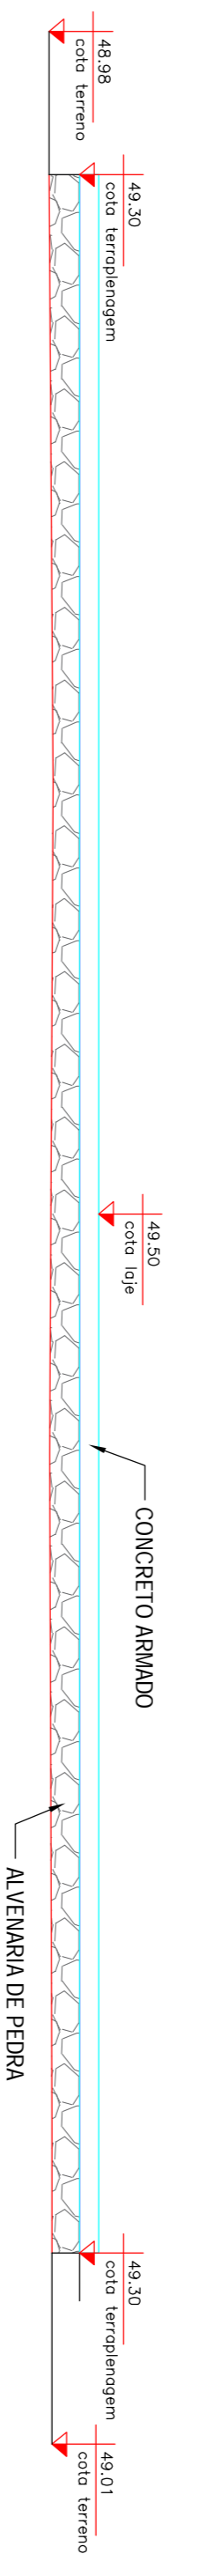

CORTE BB


02 CORTES
 ESCALA - 1 : 5/E

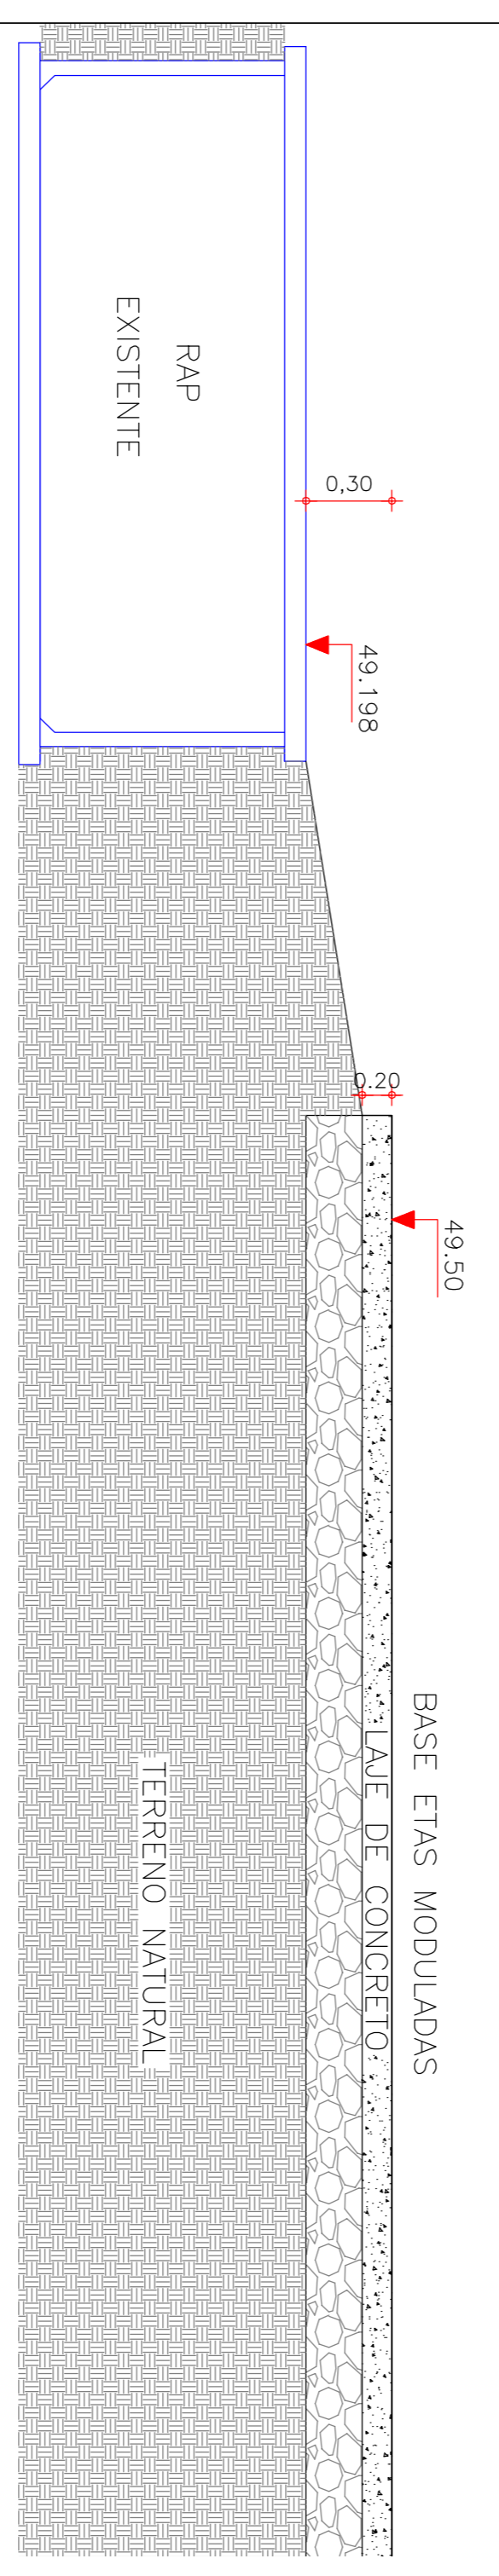

AMPLIAÇÃO ETA SUMARÉ IV

03 NÍVEIS
 ESCALA - 1 : 5/E

DETALHE FUNDAÇÃO

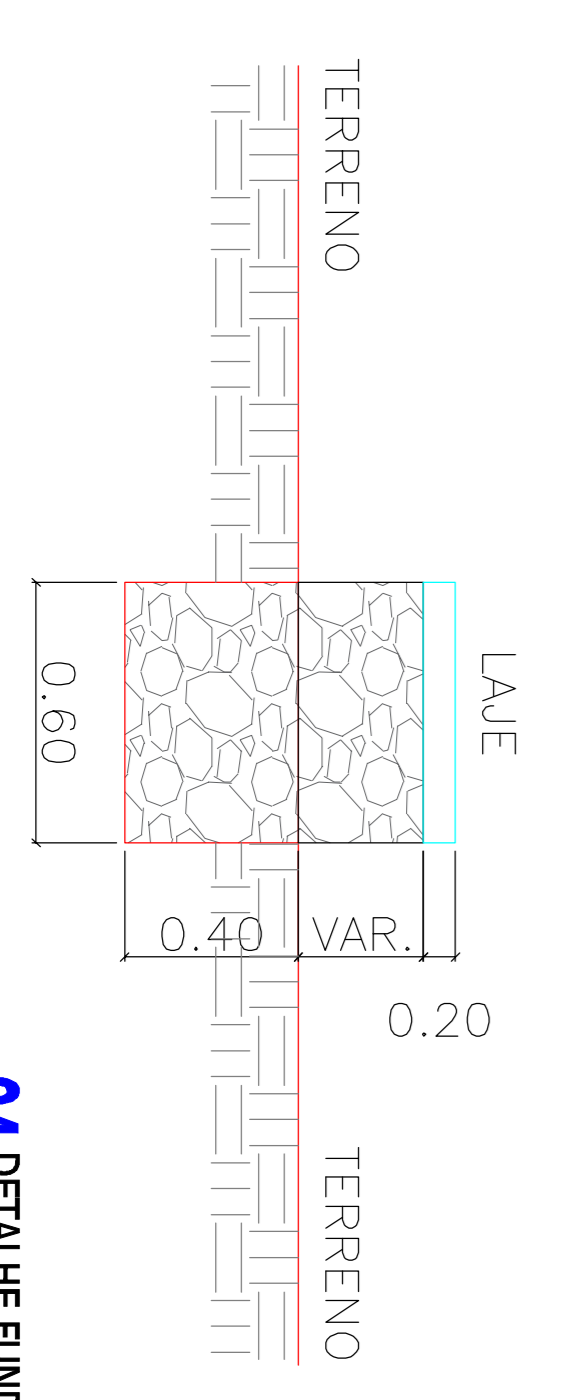

04 DETALHE FUNDAÇÃO
 ESCALA - 1 : 5/E

SAAE - SERVIÇO AUTÔNOMO DE ÁGUA E ESGOTO DE SOBRAL-CE
 SECOMP - SECRETARIA DE OBRAS, MOBILIDADE E SERVIÇOS PÚBLICOS

PROJETO DE TERRAPLENAGEM
 CONSTRUÇÃO DA BASE DE 02 ETAS MODULADAS - AMPLIAÇÃO ETA SUMARÉ IV

INTERESSADO:
 PREFEITURA DE SOBRAL
 ENDEREÇO:
 BAIRRO SUMARÉ
 MUNICÍPIO:
 SOBRAL

AUTOR:
 CLEÍVO GOMES (88) 99814-2472

PREFEITURA DE SOBRAL
 OBSERVAÇÃO: PLANTA BAIXA, CORTES, NÍVEIS, DETALHE FUNDAÇÃO

DATA: 01/01/2018
 PROJETO: 010/