





01 PLANTA - EXISTENTE (GERAL)
1:7650

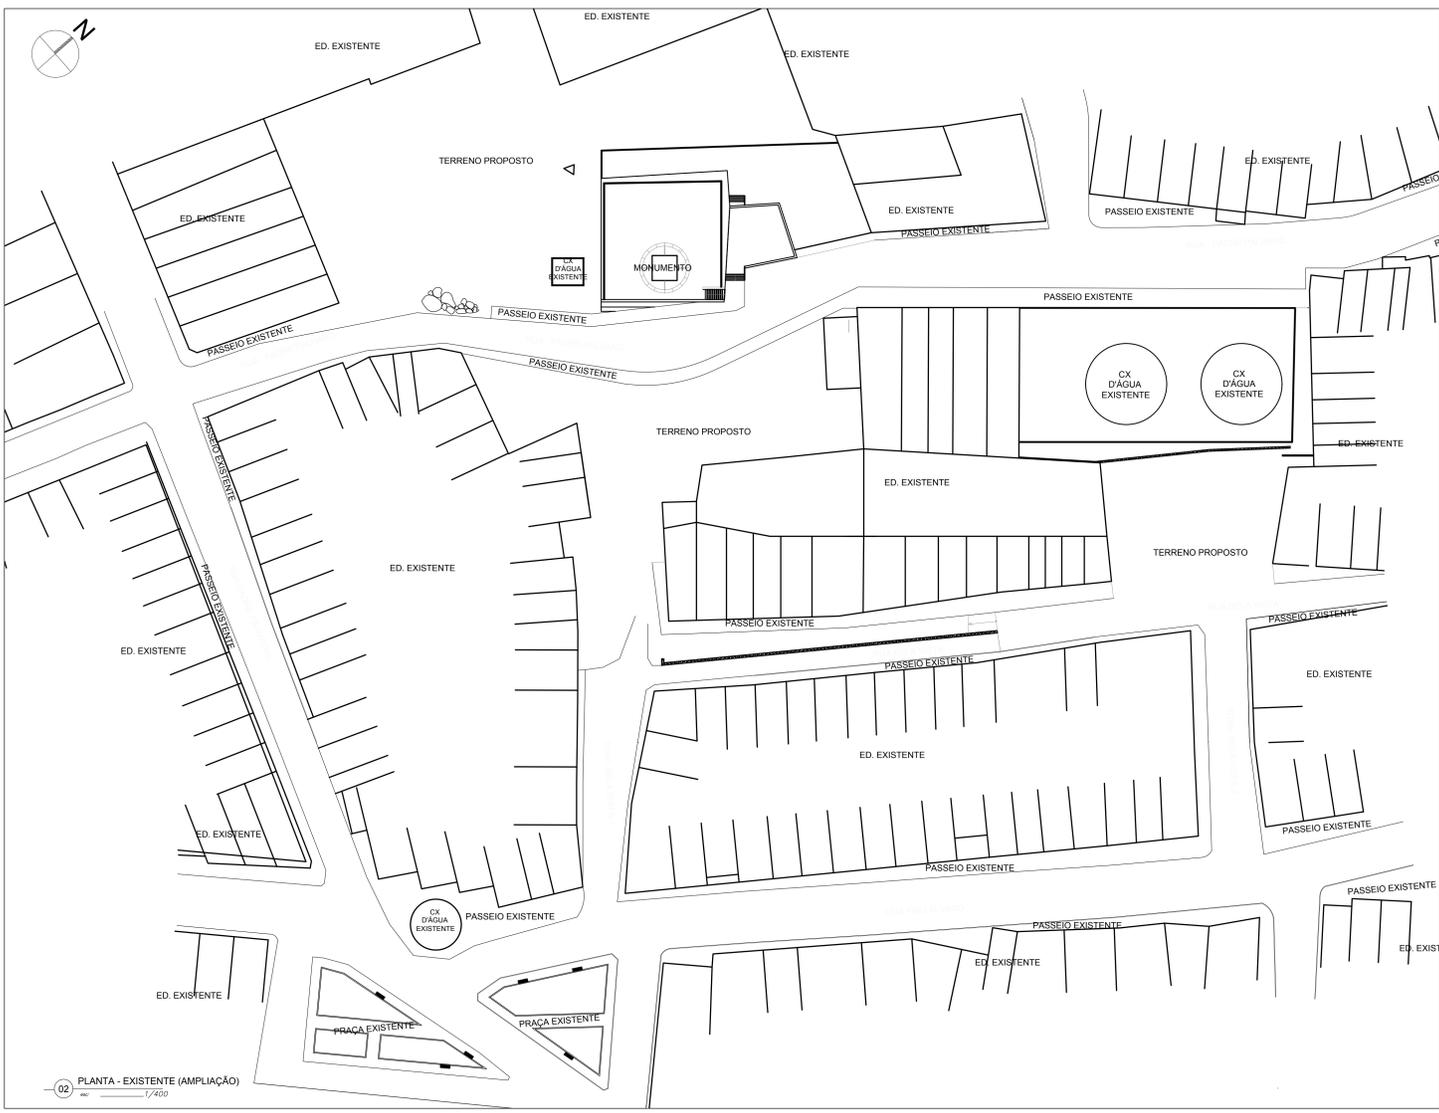

02 PLANTA - EXISTENTE (AMPLIAÇÃO)
1:7400

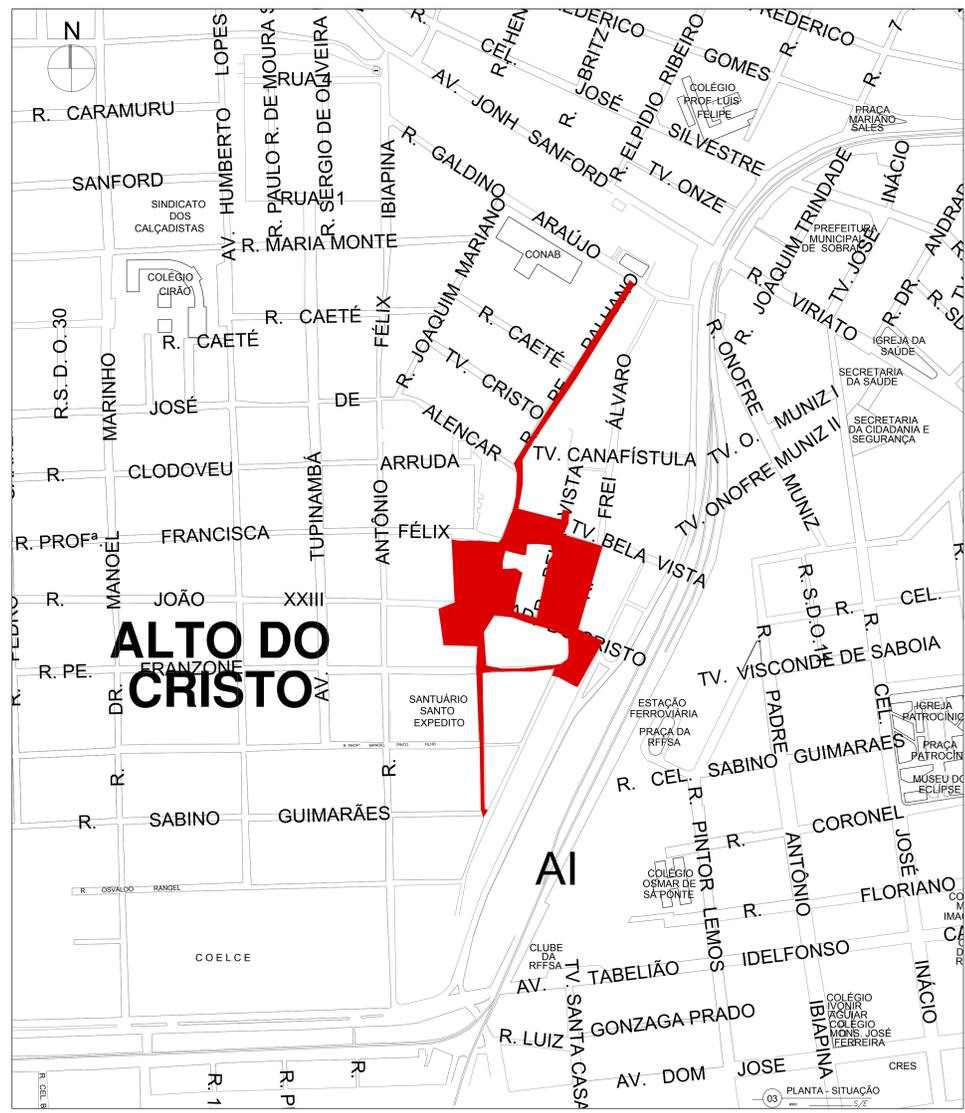

03 PLANTA - SITUAÇÃO
1:5000

QUADRO DE ÁREAS

ÁREA TOTAL	ÁREA (M²)
	20493,68M²

UGP-I SEUMA
PROJETOS ESPECIAIS - Secretaria do Urbanismo e Meio Ambiente

PROJETO DE URBANISMO
URBANIZAÇÃO DO ALTO DO CRISTO

PROPRIETÁRIO: PREFEITURA MUNICIPAL DE SOBRAL
LOCAL: RUA PADRE PALHANO, BAIRRO ALTO DO CRISTO - SOBRAL - CE

CONTEÚDO:
1 LEVANTAMENTO EXISTENTE 4 SITUAÇÃO
2 LEVANTAMENTO EXISTENTE (AMPLIAÇÃO) 5

FASE DO PROJETO: EXECUTIVO ESCALA: INDICADA DATA: JANEIRO / 2018 PRANCHAS: 01/11

ARQ. CARMELO COSTA CAUCE 071963	ENR. KEMERSON LUZ CREACE 8838/D	RESERVA DE PROPRIEDADE INTELECTUAL
ARQ. ANDRÉ CARVALHO CAUCE 00738/3	TEC. NAZARENO LINHARES CREACE 30486/D	A PROPRIEDADE INTELECTUAL DO PRESENTE PROJETO É RESERVA DO SEUS AUTORES, DE ACORDO COM A LEGISLAÇÃO PERTINENTE. O USO DESTA PROJETO OU DE QUALQUER DE SEUS ELEMENTOS, QUE NÃO FORAM OS DETERMINADOS, SERÃO CONSIDERADOS COMO APROPRIAÇÃO LÍCITA E SERÃO APLICADAS AS LEIS QUE DEFENDEM DITOS DIREITOS A TODOS OS EFETOS.
ARQ. MARCELY BARREIRA CAUCE 08218/4	COLABORADORES PRISCILLA BARCELOS RONNEY GUIMARÃES	