

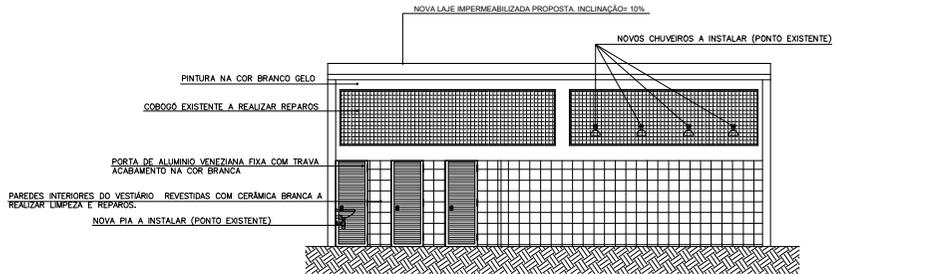



2 CORTE AA
ESCALA 1/50

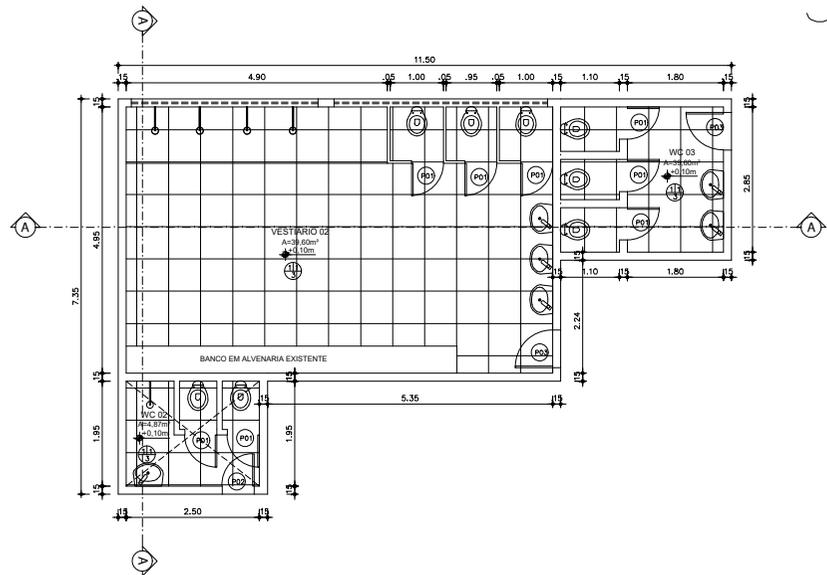


3 CORTE BB
ESCALA 1/50

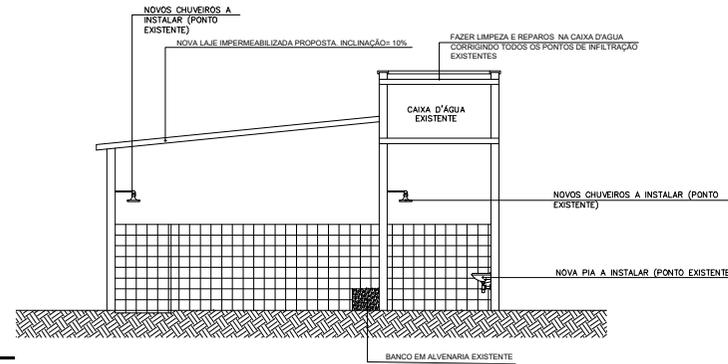

5 CORTE AA
ESCALA 1/50

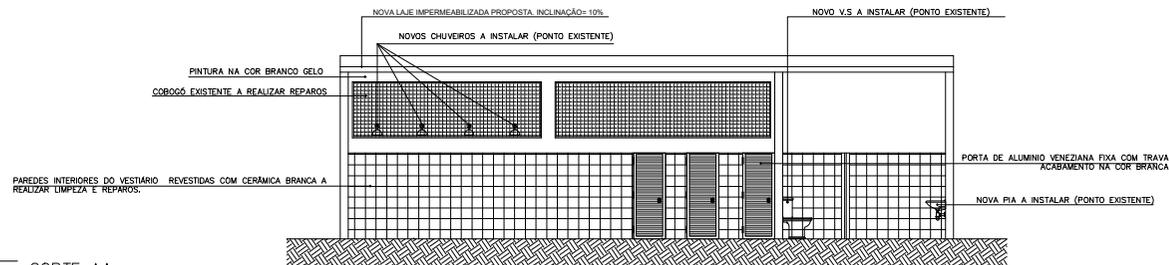

6 CORTE BB
ESCALA 1/50

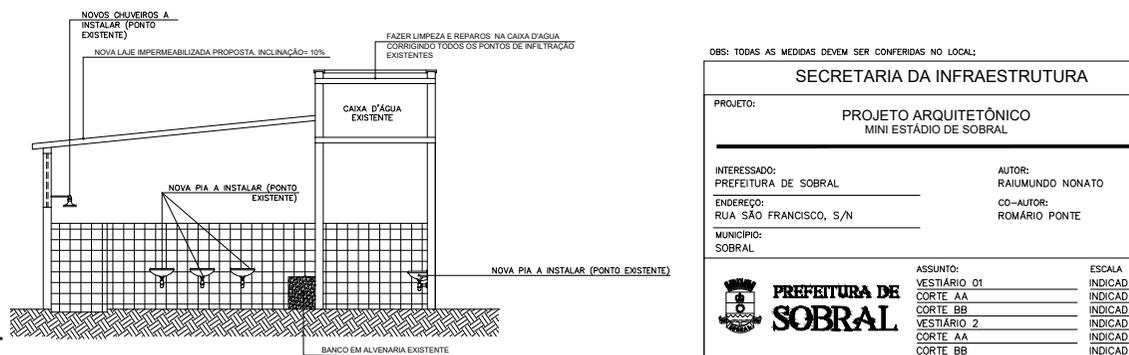

OBS: TODAS AS MEDIDAS DEVEM SER CONFERIDAS NO LOCAL;

SECRETARIA DA INFRAESTRUTURA

PROJETO: PROJETO ARQUITETÔNICO
MINI ESTÁDIO DE SOBRAL

INTERESSADO: PREFEITURA DE SOBRAL
ENDEREÇO: RUA SÃO FRANCISCO, S/N
MUNICÍPIO: SOBRAL

AUTOR: RAIUMUNDO NONATO
CO-AUTOR: ROMÁRIO PONTE



ASSUNTO: VESTIÁRIO 01	ESCALA INDICADA
CORTE AA	INDICADA
CORTE BB	INDICADA
VESTIÁRIO 2	INDICADA
CORTE AA	INDICADA
CORTE BB	INDICADA

DATA: SETEMBRO/2020

REVISÃO: 00

ARQUIVO

FRANCHA: 03/03