



RETORNO

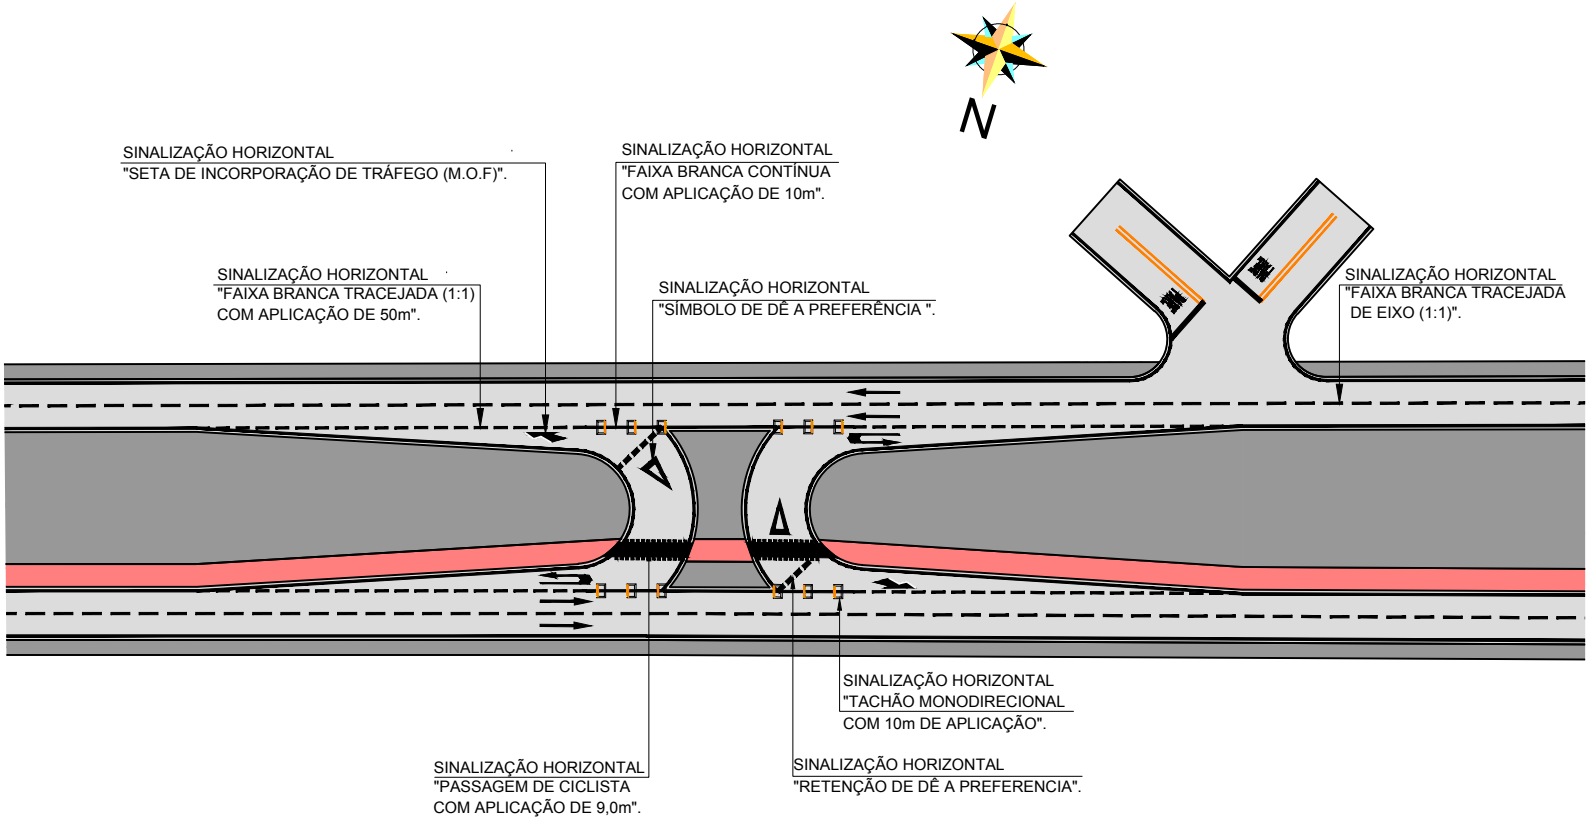

INTERSEÇÃO COM O ACESSO A COHAB II

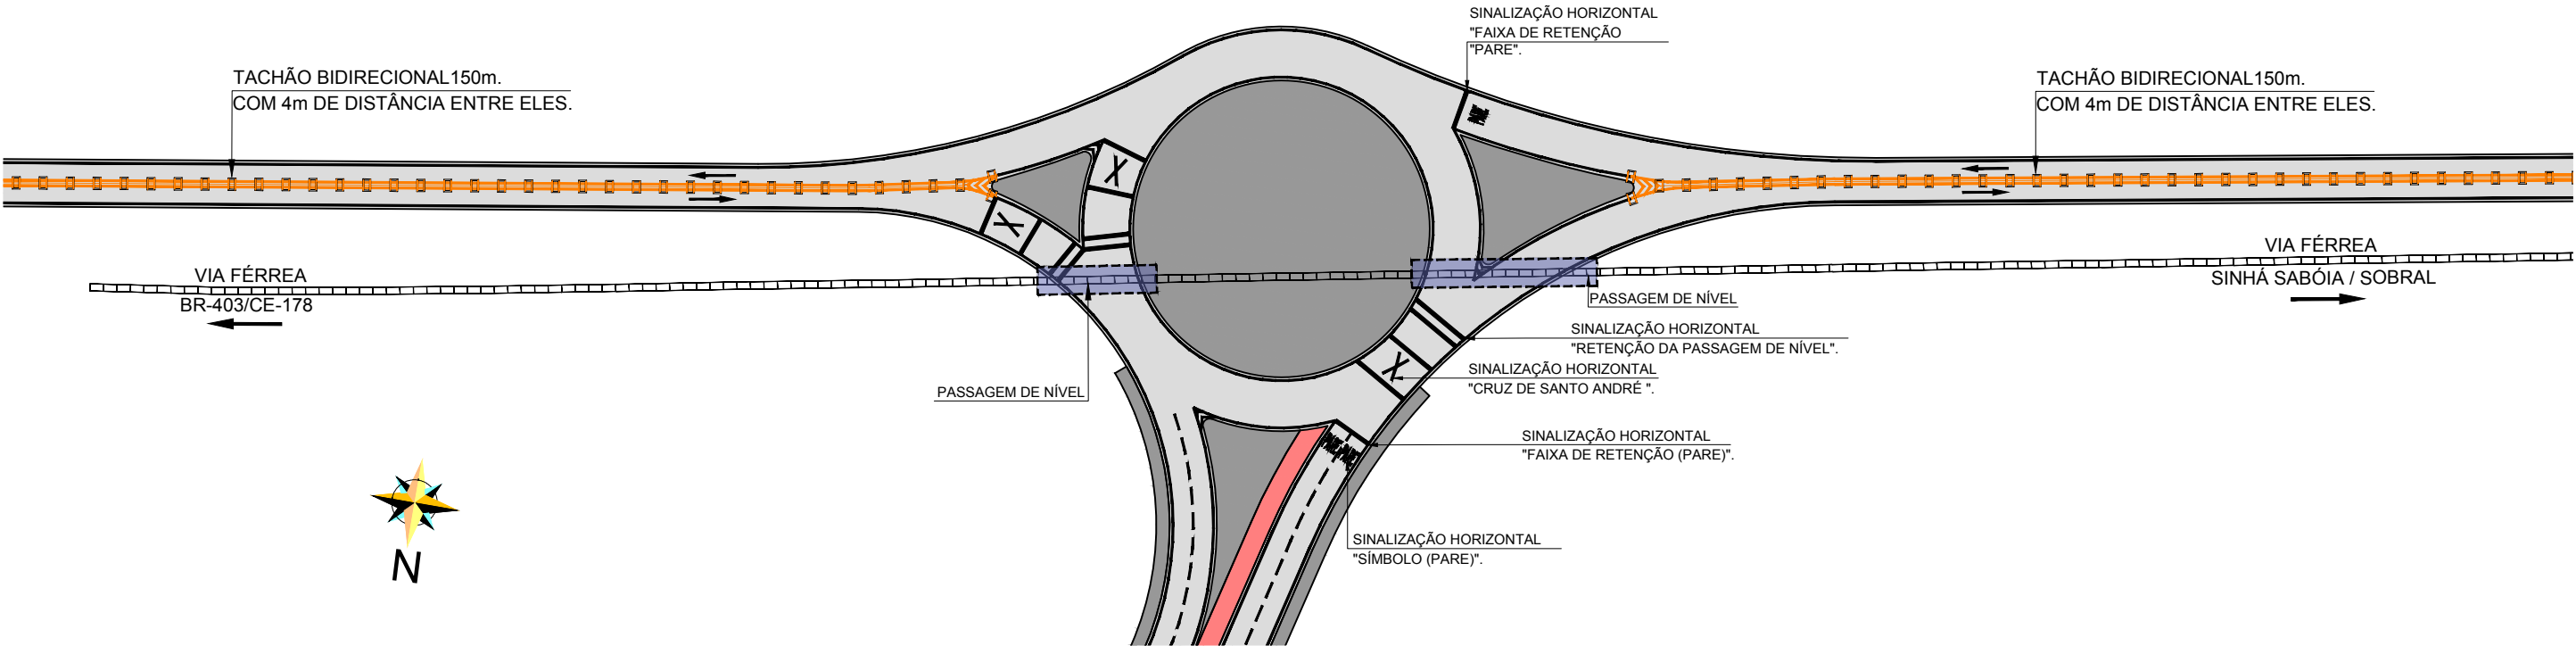

LEGENDA:		SINALIZAÇÃO VERTICAL:	SINALIZAÇÃO HORIZONTAL:
	PLACAS COM 01 SUPORTE		FAIXA BRANCA CONTÍNUA
	PLACAS COM 02 SUPORTES		FAIXA BRANCA TRACEJADA (1:1)
	BANDEIRA DE SINALIZAÇÃO		FAIXA AMARELA CONTÍNUA
	PISTA PROJETADA		FAIXA AMARELA TRACEJADA (1:1)
	PISTA EXISTENTE		
	EIXO PROJETADO		
	MEIO FIO PROJETADO		
	TACHÕES REFLETIVOS BIDIRECIONAIS		

DATA DA REVISÃO		OBSERVAÇÕES	
-	-	-	-
-	-	-	-
PREFEITURA MUNICIPAL DE SOBRAL		PROJETO DE SINALIZAÇÃO	
RODOVIA : ACESSO A VILA BOA VIZINHANÇA		DETALHE DA SINALIZAÇÃO HORIZONTAL	
TRECHO : ENTR. ACESSO COHAB II - VILA BOA VIZINHANÇA		ESCALA:	DATA:
		1/1000	06/2019
		ARQUIVO:	DESENHISTA:
		03_P_S_DETALHE_HORIZONTAL.dwg	YGHOR
			PRANCHA Nº
			01/01