

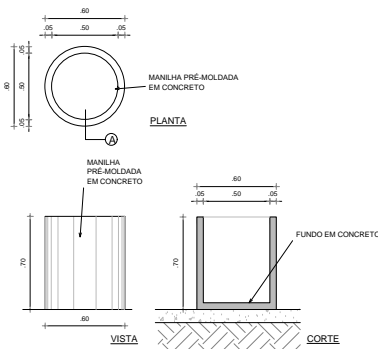



1 DETALHAMENTO BANCO
ESCALA 1/20

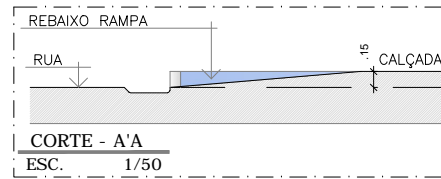



2 DETALHAMENTO LIXEIRA
ESCALA 1/20

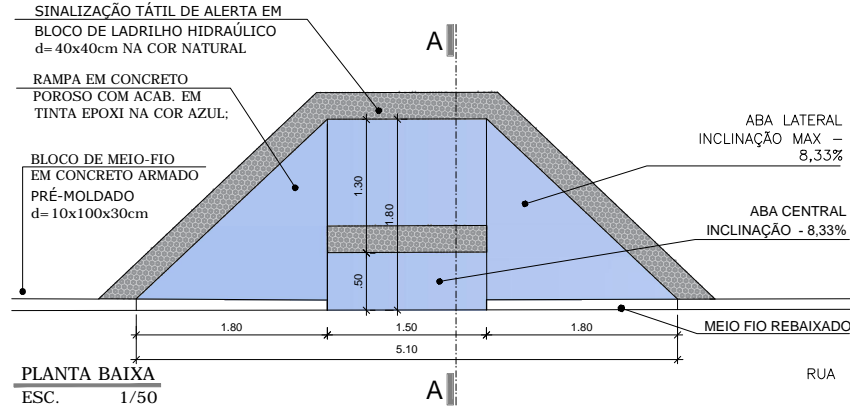

3 DETALHAMENTO RAMPA
ESCALA 1/25

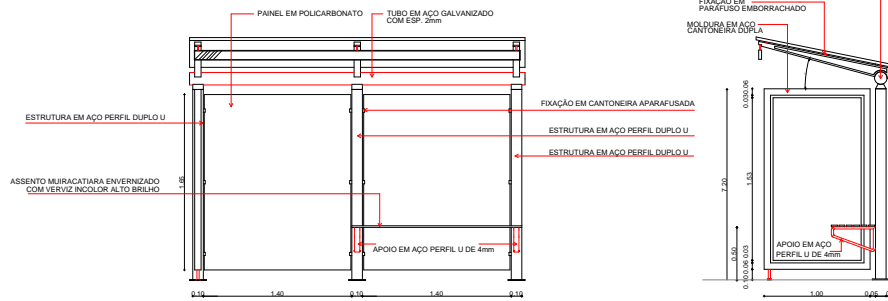

4 DETALHAMENTO RAMPA
ESCALA 1/25

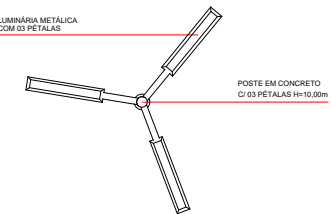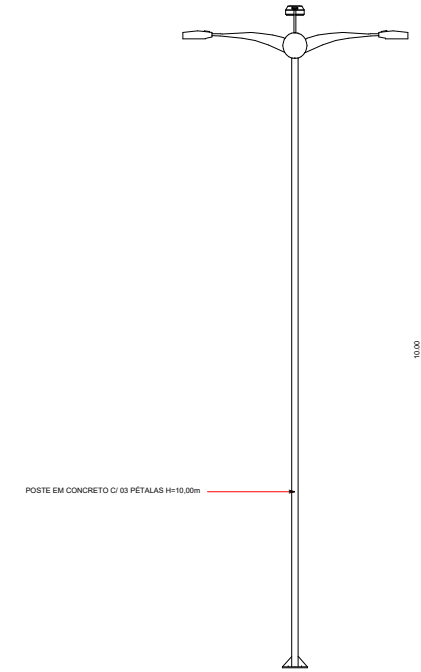

4 DETALHES POSTE
ESCALA 1/25

SECRETARIA DA INFRAESTRUTURA

PROJETO: PROJETO ARQUITETÔNICO
PRAÇA DO PAU DARQUINHO

INTERESSADO: PREFEITURA DE SOBRAL
ENDEREÇO: DISTRITO DE APRAZÍVEL - LAT.: -3.719566 - LONG.: -40.568316
MUNICÍPIO: SOBRAL

AUTOR: PAULO VALE
AUTOR: GUILHERME C. AUSTREGESILLO

PREFEITURA DE SOBRAL

| | |
|------------------|----------|
| DETALHES BANCO | INDICADA |
| DETALHES LIXEIRA | INDICADA |
| DETALHES RAMPA | INDICADA |
| DETALHES POSTE | INDICADA |