VOLUME TOTAL							
Estaca	Área de Corte (m²)	Área de Aterro (m²)	Volume de Corte (m3)	Volume de Aterro (m3)	Volum. Corte Acum. (m3)	Volum Aterro Acum. (m3)	Volume Líquido (m3)
0+0,00	63,09	326,00	0,00	0,00	0,00	0,00	0,00
1+0,00	87,33	34,44	1504,21	3604,36	1504,21	3604,36	-2100,15
2+0,00	47,96	97,21	1352,92	1316,43	2857,13	4920,79	-2063,65
3+0,00	39,58	113,18	875,45	2103,84	3732,58	7024,63	-3292,04
4+0,00	5,77	149,68	453,54	2628,60	4186,13	9653,23	-5467,10
5+0,00	0,00	83,89	67,72	2336,74	4253,85	11988,97	-7735,11
6+0,00	0,00	0,00	0,00	838,90	4253,85	12827,86	-8564,01

04 VOLUMES
ESCALA — 1 : S/E

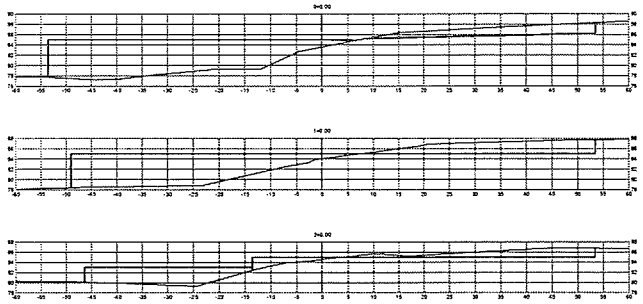

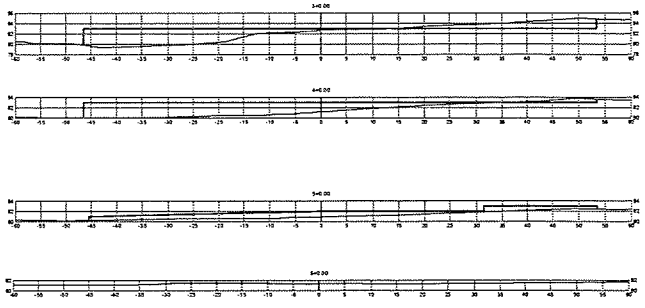

03 SEÇÕES
ESCALA — 1 : 500

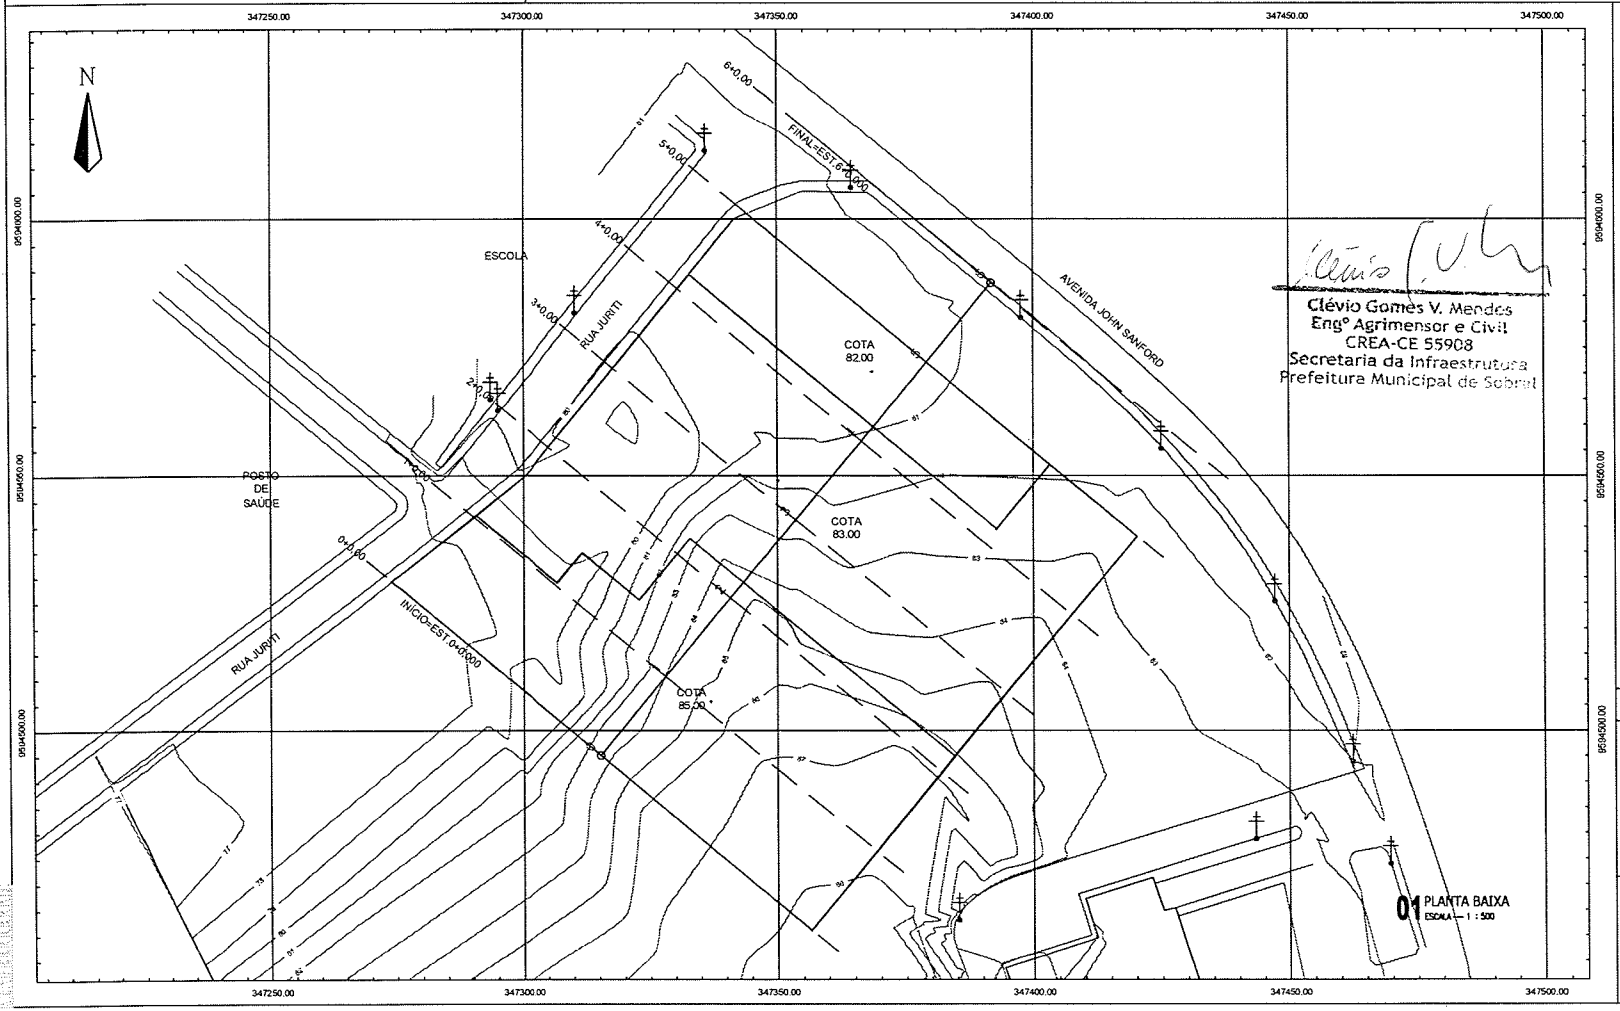

01 PLANTA BAIXA
ESCALA — 1 : 500

Clévio Gomes V. Mendes
Engº Agrimensor e Civil
CREA-CE 55908
Secretaria da Infraestrutura
Prefeitura Municipal de Sobral

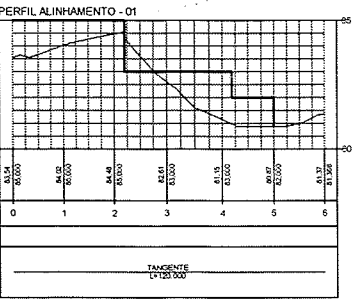

02 PERFIL LONGITUDINAL
ESCALA — 1 : H: 1/1000 — V: 1/100

SEINFRA - SECRETARIA DA INFRAESTRUTURA

PROJETO:
PROJETO DE TERRAPLENAGEM
ESCOLA 12 SALAS HORIZONTAL - NOVA CAIÇARA

INTERESSADO:
PREFEITURA DE SOBRAL

ENDEREÇO:
BAIRRO NOVA CAIÇARA

MUNICÍPIO:
SOBRAL

AUTOR:
CLÉVIO GOMES (88) 99814-2472
ENGENHEIRO AGRIMENSOR E CIVIL
CREA-CE / RNP: 061453940-4

PREFEITURA DE SOBRAL

DESENHO DA PRANCHA: PLANTA BAIXA
ESCALA: INDICADA

DATA: JUL/2021
REVISÃO:
ARQUIVO:
TER. 01/01