



DISPOSIÇÃO DOS TACHÕES REFLETIVOS

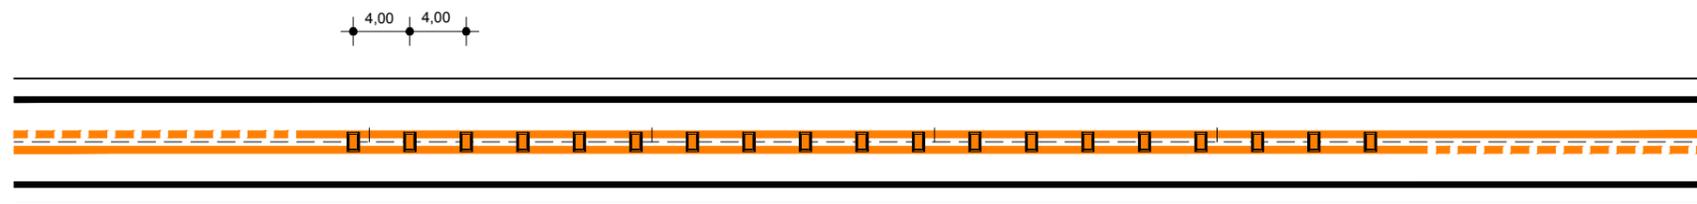


DETALHE DOS TACHÕES REFLETIVOS

DIMENSÕES EM mm

PLANTA

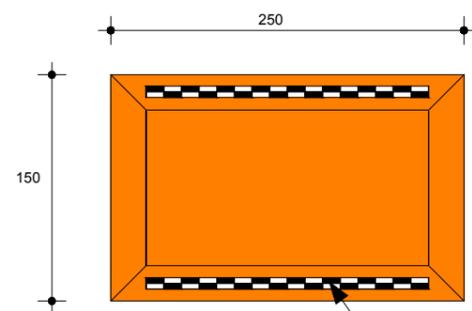


VISTA

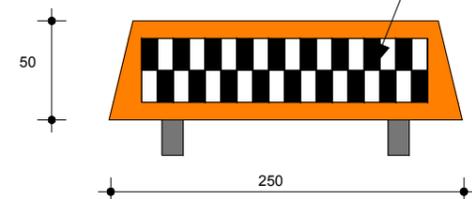

ELEMENTO REFLETIVO

DETALHE DA DISPOSIÇÃO DOS TACHÕES

DIMENSÕES EM cm

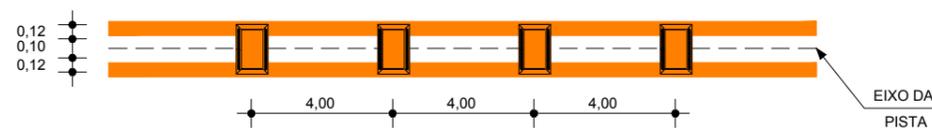

EIXO DA PISTA

DATA DA REVISÃO	OBSERVAÇÕES		
-	-		
-	-		
PREFEITURA MUNICIPAL DE SOBRAL			
RODOVIA : ACESSO A VILA BOA VIZINHANÇA		DETALHE DOS TACHÕES	
TRECHO : ENTR. ACESSO COHAB II - VILA BOA VIZINHANÇA		ESCALA: S/ ESCALA	DATA: 06/2019
		DESENHISTA: JÚNIOR	PRANCHA Nº: 01/01
		ARQUIVO: 9.16_DETALHE_TACHAO.dwg	