



09 PLANTA CONSTRUÇÃO/DEMOLIÇÃO PAV. SUPERIOR
ESCALA — 1 : 100

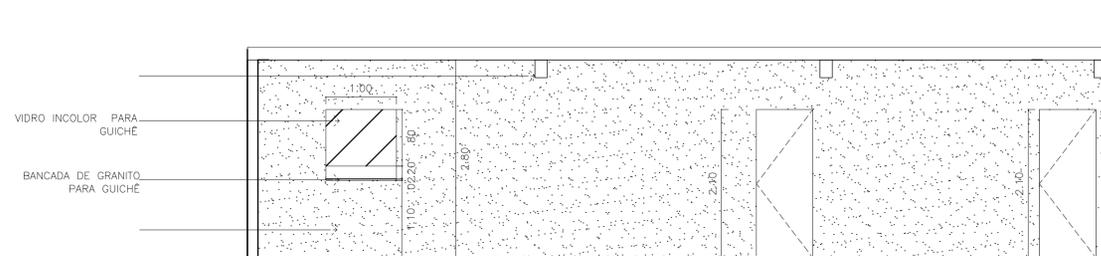

10 ELEVÇÃO 02
ESCALA — 1 : 25

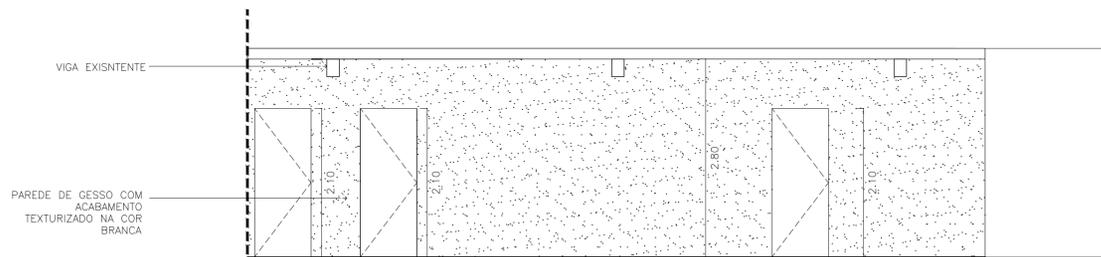

11 ELEVÇÃO 03
ESCALA — 1 : 25

OBSERVAÇÕES IMPORTANTES

- 01 _ TODAS AS MEDIDAS DEVEM SER CONFERIDAS NO LOCAL.
- 02 _ TODAS AS ESQUADRIAS E SEUS COMPONENTES EXISTENTES DEVEM SER REMOVIDOS
- 03 _ EM CASO DE DÓVIDAS, CONSULTAR A PLANTA DE LAYOUT PROPOSTO

LEGENDA CONSTRUÇÃO/DEMOLIÇÃO

- 00 _ PAREDE DE ALVENARIA EXISTENTE
- 01 _ PAREDE DE GESSO A CONSTRUIR
- 02 _ PAREDE A DEMOLIR / VEDAÇÃO DE ESUADRIA TAMPADA A DEMOLIR
- 03 _ DEMOLIÇÃO DE PISO TJO LINHO
- 04 _ DEMOLIÇÃO DE PISO CERÂMICO
- 05 _ DEMOLIÇÃO DE PISO EMBORRACHADO
- 05 _ DEMOLIÇÃO DE CAIXA DE ARCONDICIONADO ANTIGA E FECHAMENTO COM ALVENARIA

SECRETARIA DA INFRAESTRUTURA

PROJETO: **PROJETO ARQUITETÔNICO**
REFORMA SECRETARIA MUNICIPAL DO TRÂNSITO E TRANSPORTE- ANTIGA DELEGACIA

INTERESSADO:
PREFEITURA DE SOBRAL
ENDEREÇO:
RUA CEL. FREDERICO GOMES, 731
MUNICÍPIO:
SOBRAL

AUTOR:
IGOR FERNANDES
AUTOR:
COLABORADOR
VICENTE LINHARES

DESIGNADA PARA: **PREFEITURA DE SOBRAL**
PLANTA DE DEMOLIÇÃO PAV. SUPERIOR
ELEVÇÃO 01 (PAREDE COM GUICHÊ)
DETALHE GRADIL
ESCALA
1/100
1/25
1/25

DATA: JANEIRO/2021 | REVISÃO: 00 | ARQUIVO: | ARQ: 04/06

ESCALA DE PLOTAGEM: 1:1