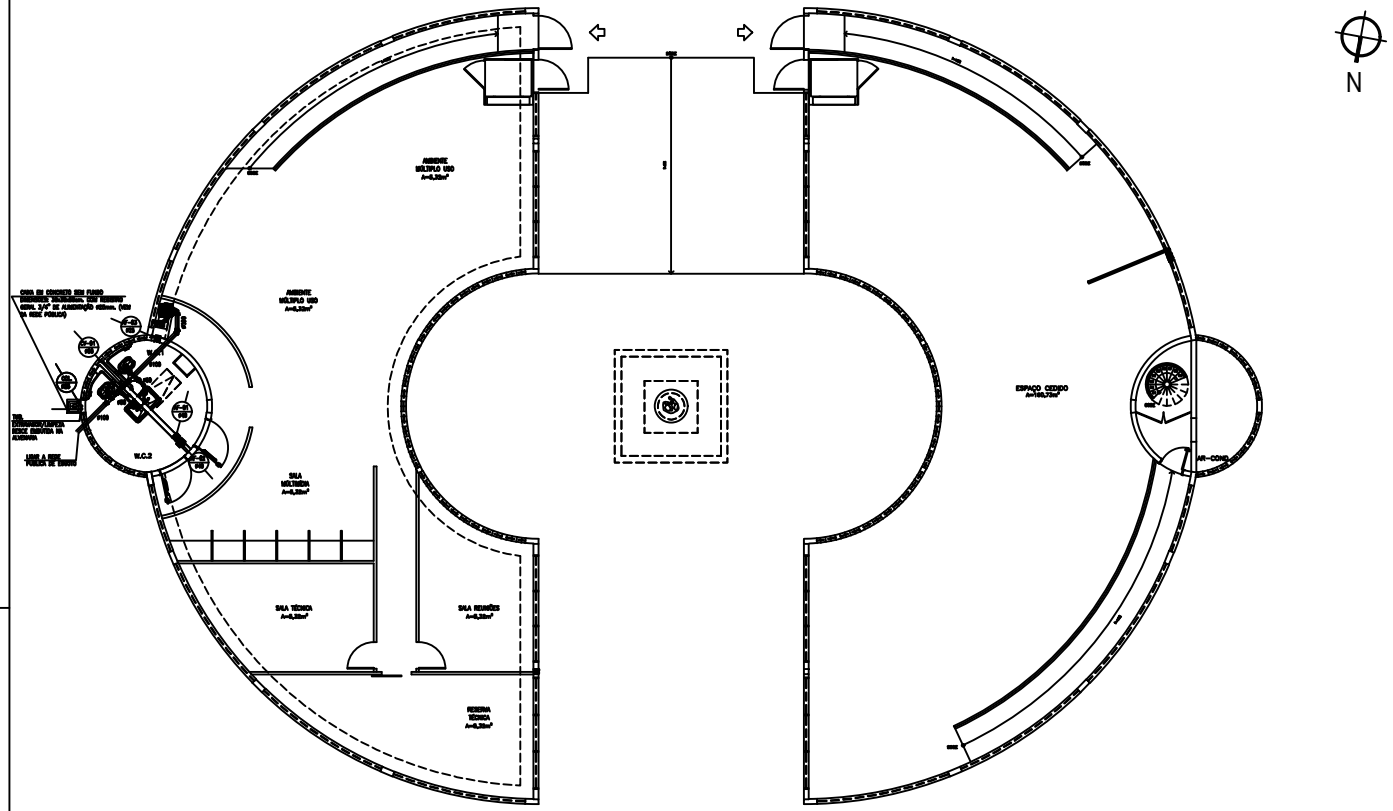

01 PLANTA BAIXA PAV. TÉRREO
ESCALA 1/75

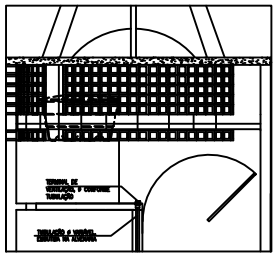

DETALHE SAÍDA TUB. DE VENTILAÇÃO
SEM ESCALA

LEGENDA

SÍMBOLO	DESCRIÇÃO
	TUBO PVC ESGOTO TIPO ESGOTO, SERIE 5, C/PONTA SOLDA E VIROLA, QUANDO NÃO CONSTAR DIÂMETRO 100mm, FOLA TONE, FORTILF OU EQUIVALENTE, REVESTIDO EXTERNO DE FOGO, ENTERRADO AO ENTERRO DE ESGOTO.
	TUBO PVC ESGOTO TIPO ESGOTO, SERIE 5, C/PONTA SOLDA E VIROLA, QUANDO NÃO CONSTAR DIÂMETRO 100mm, FOLA TONE, FORTILF OU EQUIVALENTE, REVESTIDO EXTERNO DE FOGO, ENTERRADO AO ENTERRO DE ÁGUA PLUVIAL.
	TUBO PVC ESGOTO TIPO ESGOTO, SERIE 5, C/PONTA SOLDA E VIROLA, QUANDO NÃO CONSTAR DIÂMETRO 50mm, FOLA TONE, FORTILF OU EQUIVALENTE, REVESTIDO EXTERNO DE FOGO/ALUMINIO, ENTERRADO AO ENTERRO DE VENTILAÇÃO.
	CAIXA ESPERA EM PVC, C/PONTA SOLDA E SOLDA REDONDA BRANCA, COM FECHO ROSCADO, DIÂMETRO 100mm/150mm/250mm, ESPERGER, FABRICAÇÃO TONE, FORTILF OU EQUIVALENTE.
	JOÃO PARA ESGOTO DIÂMETRO 1"/1½", EM PVC, FOB. SOLDA OU EQUIVALENTE.
	JOAÇÃO SIMPLES SÉRIE NORMAL 100mm x 100x50mm, CONFORME PROJETO.
	JOELHO 45° SÉRIE NORMAL 100mm, 50mm x 40mm, CONFORME PROJETO.
	LUVA SIMPLES SÉRIE NORMAL 100mm, 70mm x 50mm, CONFORME PROJETO.
	JOELHO 90° SÉRIE NORMAL 100mm, 70mm, 50mm x 40mm, CONFORME PROJETO.
	TERMINAL DE VENTILAÇÃO. 40mm/60mm, CONFORME PROJETO
	REGISTRO GAVETA BRUTO. QUANDO NÃO CONSTAR, 1,1/4".
	RALO TIPO SEMICIRCULAR 100mm
AF-01 / 0	INDICAÇÃO TUBULAÇÃO DE AGUA FRIA ENTERRADA NA ALVENARIA (NORMAL) (mm)
CQ-01 / 0	INDICAÇÃO TUBULAÇÃO GERAL DE AGUA FRIA PARA ALIM. DO PREDIO (NORMAL) (mm)
AP-01 / 0	INDICAÇÃO DE DESCIDA DE ÁGUAS PLUVIAIS, 0 VERTICAL (mm)
CV-01 / 0	INDICAÇÃO DE COLUNA DE VENTILAÇÃO 0 VERTICAL (mm)
	CAIXA DE INSPEÇÃO EM ALVENARIA, DIÂMETRO 0,60m x 0,60m, ALTURA VARIÁVEL, MÍNIMA DE 0,80m, DEPENDENDO DESCIDAS, TAMPA EM CONCRETO, E MEIO ACABAMENTO DO POÇO, COM INDICAÇÃO DA PALAVRA ESGOTO, POSSO ENCHIMENTO EM CONCRETO, COM DRENAGEM DE BRITA / BAÍA DE 0,20cm. LIGA AO ENTERRO DE ESGOTO. ENCHIMENTO CONFORME DETALHE.
	CAIXA DE INSPEÇÃO EM ALVENARIA, DIÂMETRO 0,60m x 0,60m, ALTURA VARIÁVEL, MÍNIMA DE 0,80m, DEPENDENDO DESCIDAS, TAMPA EM CONCRETO, E MEIO ACABAMENTO DO POÇO, COM INDICAÇÃO DA PALAVRA ESGOTO, POSSO ENCHIMENTO EM CONCRETO, COM DRENAGEM DE BRITA / BAÍA DE 0,20cm. LIGA AO ENTERRO DE ESGOTO. ENCHIMENTO CONFORME DETALHE.
	TUBULAÇÃO DE AGUA FRIA, EM PVC DO TIPO SOLDAVEL VER DIÂMETRO ESPECIFICADO NO PROJETO, ENTERRADA NA ALVENARIA, FOLA TONE, FORTILF.
	TUBULAÇÃO TUBO EM PVC CORRUGADO PERFURADO D= 10cm, ENVOLVIDO A 1,0m DE PROFUNDIDADE, ENVOLTA COM MANTA GEOTEXTIL, INSTALADO NO CENTRO DE ENCHIMENTO DE BRITA 30cmx30cm, DESCIDO A DRENAGEM DO BRITA, PRIMEIR INSTALAÇÃO DE DRENAGEM
	INDICAÇÃO DE CHEGADA DE AGUA FRIA PARA DETERMINADO AMBIENTE EM TUBULAÇÃO 0 VERTICAL - VER TIPO DE REGISTRO NO PROJETO HIDRÁULICO
	BACIA INGLESA - H=0,20m DO PISO PRONTO. CONEXÕES TERMINAIS SERÃO DO TIPO AZUL COM BACIA DE LATÃO
	BACIA TURCA - 0,20m DO PISO PRONTO
VD 0 vert.	VÁLVULA DE DESCARGA - H= 1,10m DO PISO PRONTO
	LAVATÓRIO - H= 0,60m DO PISO PRONTO. CONEXÕES TERMINAIS SERÃO DO TIPO AZUL COM BACIA DE LATÃO
	PIA - H= 0,70m DO PISO PRONTO. CONEXÕES TERMINAIS SERÃO DO TIPO AZUL COM BACIA DE LATÃO
	REGISTRO - H=1,20m DO PISO PRONTO
	JOELHO 90°
	TÊ
	BACIA DE REDUÇÃO
	HIDROMETRO INSTALADO NA ALVENARIA. VER DETALHE.
	CAIXA DE CORDOALHA/BARRA EM ALVENARIA COM ACABAMENTO NIVL AO PISO.

OBSERVAÇÕES

1 - PARA AS ESPECIFICAÇÕES DE LOUÇA E ESPERGERS, VER PROJETO ARQUITETONICO.
2 - PREVER ENCHIMENTO DA ALVENARIA, QUANDO NECESSARIO, PARA PASSAGEM DE TUBULAÇÃO DE VENTILAÇÃO(NORMAL), ESGOTO(ESGOTO) E ÁGUAS PLUVIAIS(ESGOTO).
3 - PREVER DESCIDAS DE 15 PARA TUBULAÇÃO DE ESGOTO.
4 - TODAS AS CONEXÕES TERMINAIS SERÃO DO TIPO AZUL COM BACIA DE LATÃO
5 - SE POSSIVEL, USAR HIDROMETRO ENTERRE.

OFICINA DE PROJETOS S/S LTDA
ARQUITETURA - RESTAURO - CONSULTORIA

PREFEITURA MUNICIPAL DE SOBRAL-CE
SECRETARIA DE URBANISMO - SEURB
RUA VIRIATO DE MEDEIROS, 1250 - CENTRO

CONEXÃO ENGENHARIA PROJETOS E INSTALAÇÕES LTDA
Rua 6, 777 LOTE PARQUE SONHO GRANJA - FORTALEZA/CE

PROJETO: MUSEU DO ECLIPSE – SOBRAL PRAÇA DA IGREJA DO PATROCÍNIO, S/N - CENTRO - SOBRAL/CE		PRANCHA:
DESENHO: PROJETO HIDROSSANITARIO PLANTA BAIXA PAV. TÉRREO		IHS
ENGENHEIRO: JORGE LUIZ SIMAS RODRIGUES – RNP: 0604255748 GILVANA FREIRE BEZERRA SIMAS – RNP: 0607687770		01/03
DATA: SET/2015	ESCALA: 1/75	ARQUIVO: IPHAN-SOBRAL-MUSEUECLIPSE-HIS-0103.DWG