



2 VISTA - PORTÕES E FECHAMENTOS

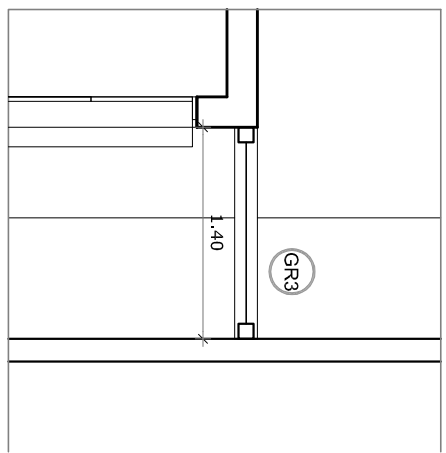


galvanizado
pintura conforme especificação do
fabricante (cor branco gelo)

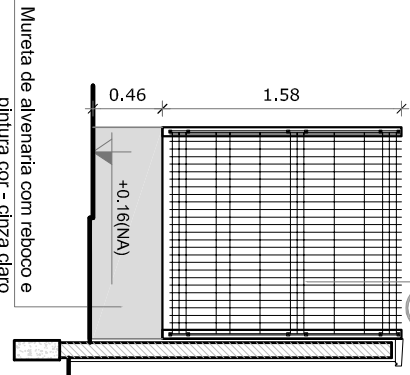


5 FECHAMENTO LATERAL

ESCALA 1/50

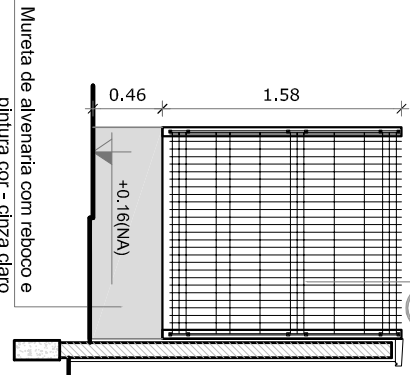

LEGENDA:			
	INDICAÇÃO NÍVEL PLANTA E CORTE		INDICAÇÃO DE VISTAS
	INDICAÇÃO DE CORTES		ESPECIFICAÇÕES DE MATERIAIS
	INDICAÇÃO DE FACHADAS		INDICAÇÃO DE EXTOS
	INDICAÇÃO DE PORTAS E JANELAS		INDICAÇÃO DE ELEMENTOS (BANCOS, ARMADILHAS E ETC.)

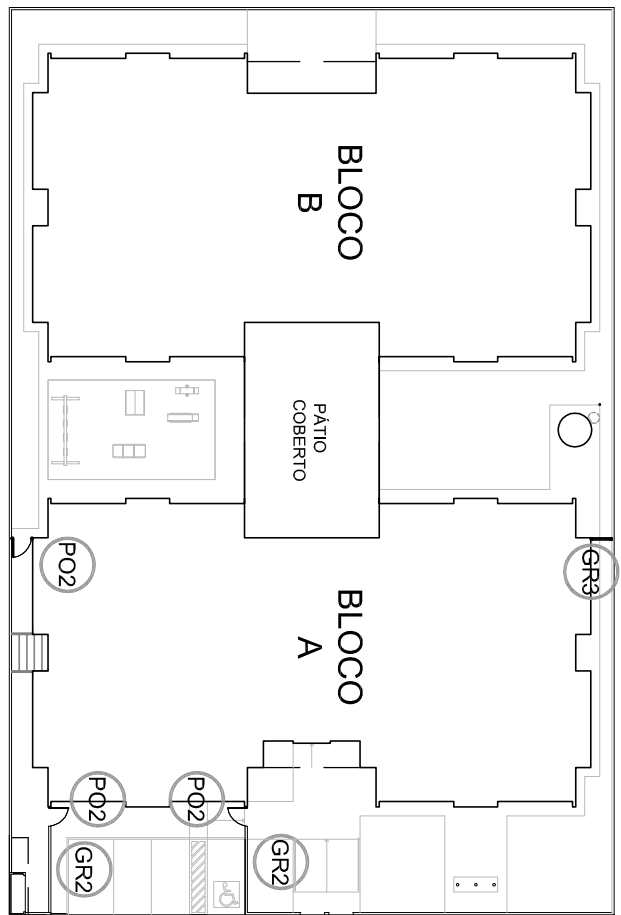

CROQUI DE REFERÊNCIA

		
PROJETO PADRÃO - FUNDE		
PROPRIETÁRIO: _____		
ENDEREÇO: _____		
MUNICÍPIO – UF: _____		

PROPRIETÁRIO	_____	_____
RESP. TÉCNICO	_____	CREA

AUTOR DO PROJETO	CAU	_____

DUFO	_____	CREA
_____		RA

OBSERVAÇÕES:	
PROJETO EXECUTIVO	
PROGRAMA PROINFÂNCIA - PROJETO TIPO 1	
PROJETO DE ARQUITETURA	
COORDENAÇÃO CGEST - Coordenação Geral de Infraestrutura Educacional	DETALHAMENTO GRADUOS E PORTÕES
FORMATO A1 (841X594)	REMISSÃO R.00
	ESCOLA INDICADA DATA EMISSÃO JUNHO/2015
	PRONÓIA 17/135
ARQ	