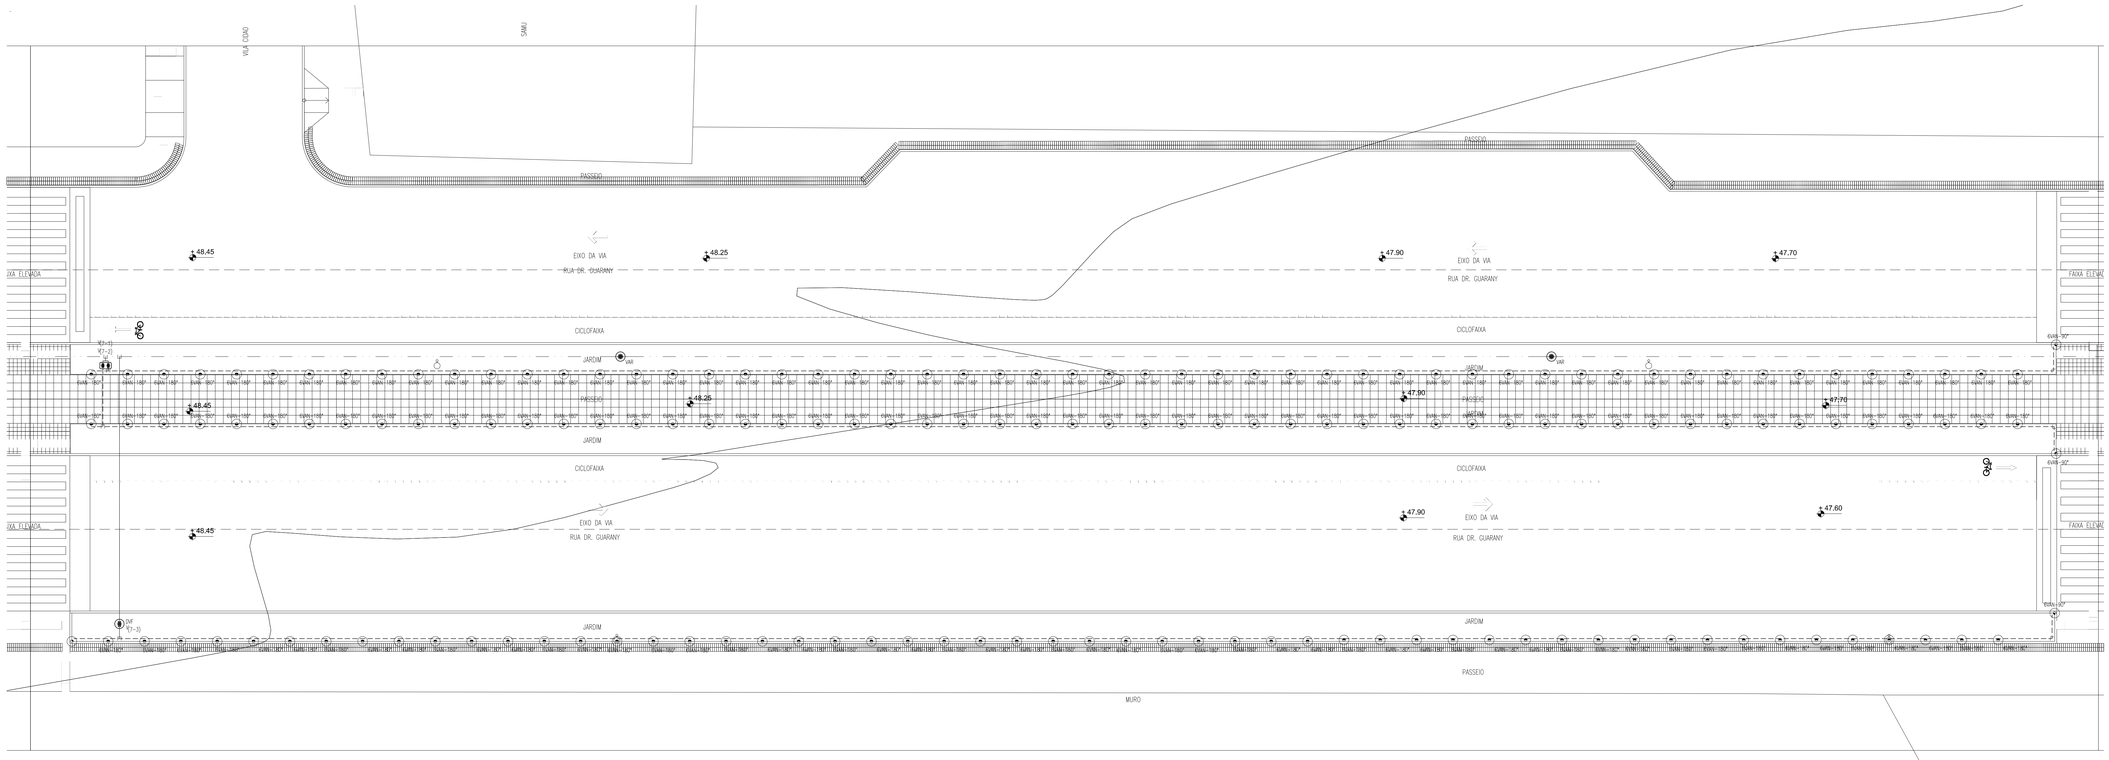

PLANTA BAIXA - SETOR 07

ESCALA : 1/100

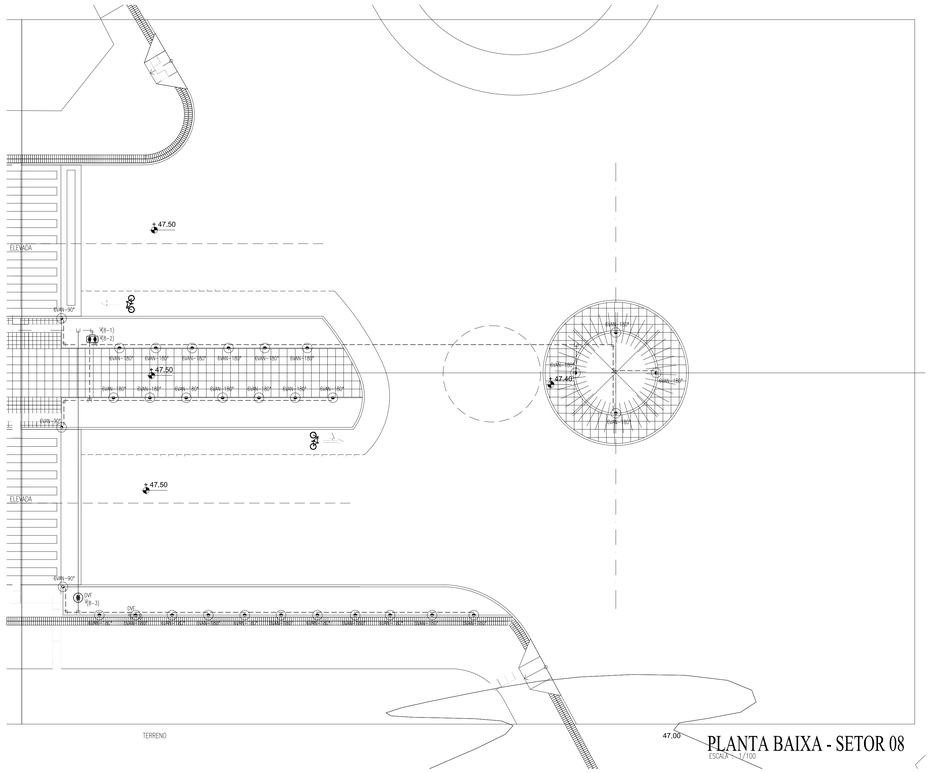

PLANTA BAIXA - SETOR 08

ESCALA : 1/100

LEGENDA

- ASPERSOR RAIN BIRD TIPO SPRAY-1804 SÉRIE 8VAN-90CAL-90° (1804-8VAN-90°)
- ASPERSOR RAIN BIRD TIPO SPRAY-1804 SÉRIE 8VAN-90CAL-180° (1804-8VAN-180°)
- ASPERSOR RAIN BIRD TIPO SPRAY-1804 SÉRIE 8VAN-90CAL-90° (1804-8VAN-90°)
- ASPERSOR RAIN BIRD TIPO SPRAY-1804 SÉRIE 8VAN-90CAL-180° (1804-8VAN-180°)
- ASPERSOR RAIN BIRD TIPO SPRAY-1804 SÉRIE 10VAN-90CAL-90° (1804-10VAN-90°)
- ASPERSOR RAIN BIRD TIPO SPRAY-1804 SÉRIE 10VAN-90CAL-180° (1804-10VAN-180°)
- ASPERSOR RAIN BIRD TIPO SPRAY-1804 SÉRIE 10VAN-90CAL-360° (1804-10VAN-360°)
- ASPERSOR RAIN BIRD TIPO SPRAY-1804 SÉRIE 12VAN-90CAL-90° (1804-12VAN-90°)
- ASPERSOR RAIN BIRD TIPO SPRAY-1804 SÉRIE 12VAN-90CAL-180° (1804-12VAN-180°)
- ASPERSOR RAIN BIRD TIPO SPRAY-1804 SÉRIE 15VAN-90CAL-90° (1804-15VAN-90°)
- CAIXA P/ DUAS VÁLVULAS RETANGULAR 12" CORPO E TAMPA RAIN BIRD
- CAIXA P/ UMA VÁLVULA-REDONDA 6" CORPO E TAMPA RAIN BIRD
- DVF VÁLVULA RAIN BIRD 100-DVF 1" VÁLVULA RAIN BIRD 75-DVF 3/4"
- AVF VÁLVULA DE AR 1" RAIN BIRD
- SC SENSOR DE CHUVA RAIN BIRD
- CONJUNTO FLEXÍVEL PARA CONECTAR ASPERSOR RAIN BIRD SA-60-50(15cm-1/2"x1/2")
- BOMBA CENTRÍFUGA-----> ø2cm POTÊNCIA: 5CV VAZÃO: 12,70m3/h Hmax: 52m
- TUBULAÇÃO LINHA PRINCIPAL-TUBO PVC PN 60 ø50mm OBS.: TUBULAÇÃO NÃO COTADA
- TUBULAÇÃO LINHA PRINCIPAL-TUBO PVC PN 60 ø40mm OBS.: TUBULAÇÃO NÃO COTADA
- TUBULAÇÃO LINHA LATERAL-TUBO PVC SOLDÁVEL ø25mm OBS.: TUBULAÇÃO NÃO COTADA

INDICAÇÃO SEPARAÇÃO SETOR/VÁLVULA
$V_{(1-2)}$ - VÁLVULA 2 DO SETOR 1

OBS.: TODOS OS MATERIAIS QUE FAZEM REFERÊNCIA A ALGUM FABRICANTE, PODERÃO SER SUBSTITUÍDOS POR EQUIVALENTES TÉCNICOS CORRESPONDENTES.

PAGO

APROVO

CONSELHO

PROPRIETÓRIO

PROJETO

PROJETO

CONSTRUTOR

PREFEITURA DE SOBRAL

PREFEITURA MUNICIPAL DE SOBRAL
SECRETARIA DE OBRA, MOBILIDADE E SERVIÇOS PÚBLICOS

PROJETO:
BOULEVARD DR. GUARANY

INTERESSADO:
PREFEITURA MUNICIPAL DE SOBRAL

ENDEREÇO:
AV. DR. GUARANY - BOULEVARD DO ARCO

MUNICÍPIO:
SOBRAL - CE

AUTOR: CONSELHO:
TELEFONE: EMAIL:
AUTOR2: CONSELHO2:
TELEFONE2: EMAIL2:

CREA:
IRRIGAÇÃO
ETAPA:
PROJETO EXECUTIVO

CONTEÚDO:	ESCALA:
IMPLANTAÇÃO - IRRIGAÇÃO - HIDRÁULICA	**1:100**
DETALHES E LEGENDA	**S/ ESCALA**

DESENHO:
DATA:
REVISÃO:
ARQUIVO:

IRRIG 07 08

RESERVA DE PROPRIEDADE INTELECTUAL

A PROPRIEDADE INTELECTUAL DO PRESENTE PROJETO É RESERVADA AOS SEUS AUTORES, DE ACORDO COM A LEI DE DIREITOS AUTORAIS (LEI 9.610/98). A UTILIZAÇÃO DE SEUS DESENHOS, ELEMENTOS QUE NÃO FORAM DE DETERMINADOS, SERÃO CONSIDERADOS COMO APROPRIAÇÃO ILÍCITA E SERÃO APLICADAS AS LEIS QUE DEFENDEM DITOS DIREITOS E TODOS OS EFEITOS