




LEGENDA	
F L O C C	FLOCULADOR
D C	DECANTADOR
F I L	FILTRO DE FLUXO DESELENTE
D A L	DECANTADOR DE ÁGUA DE LAMAGEM
R A P	RESERVOÁRIO APOIADO
L S	LEITO DE SECAGEM
T A R	TANQUE DE ÁGUAS RECUPERADAS
E E	ESTÇÃO ELEVATÓRIA
S P R	SOPRADORES

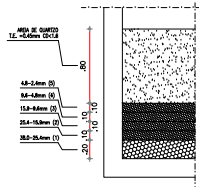


DETALHE DO MEIO FILTRANTE
ESCALA - 1/25

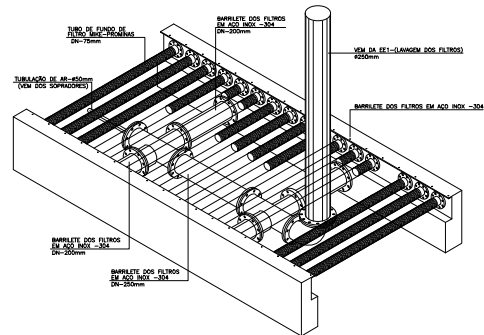


DETALHE DO BARRILETE DOS FILTROS
ESCALA - 1/25

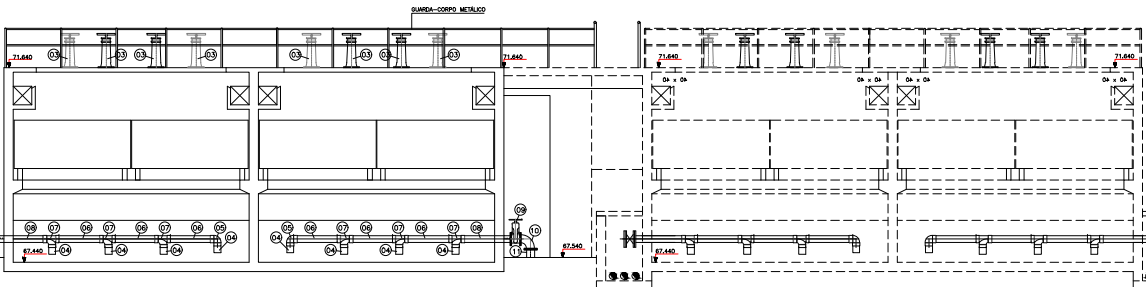

CORTE DD
ESCALA - 1/50

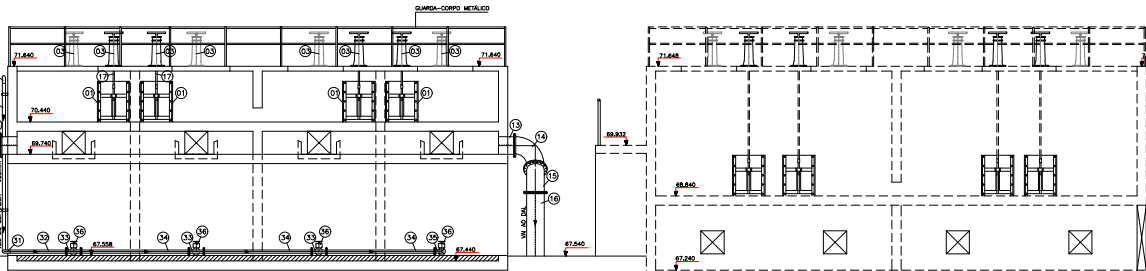

CORTE EE
ESCALA - 1/50

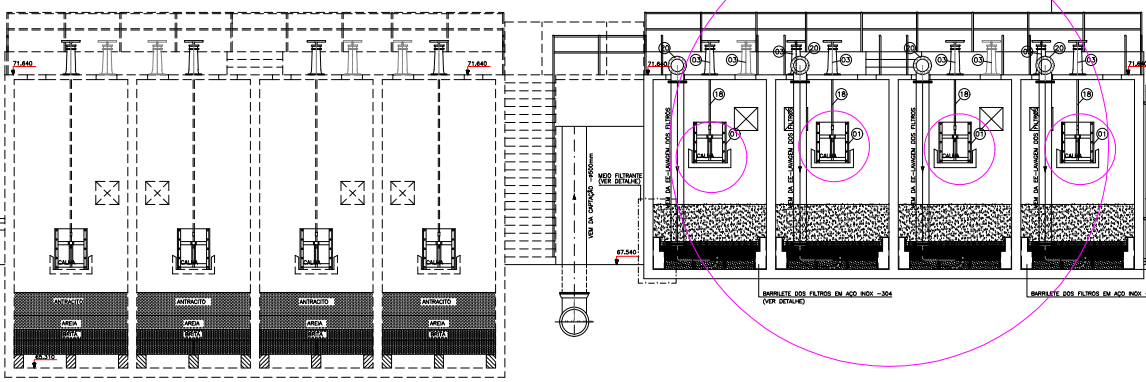

CORTE FF
ESCALA - 1/50

REV.	NATUREZA DA REVISÃO	ORIGEM	DATA	REVISÃO	VISTO	DATA	APROVAÇÃO
04							
03							
02							
01							
00							

SAANET SANECONTROLLER - ENGENHARIA E MEIO AMBIENTE S/S LTDA
 ENDEREÇO: RUA NUNES VALENTE, 674 - MEIRELES - FORTALEZA - CE - CEP: 80.020-070 - FONE/FAX: (85) 381-5664
 E-MAIL: sanecontroller@saanet.com.br - CNPJ: 10.879.891/0001-01 - CREA: 47-48.417

SAAE SERVIÇO AUTÔNOMO DE ÁGUA E ESGOTO

PROJETO DE AMPLIAÇÃO DA ETA - DOM EXPEDITO

ESTACIÓN DE TRATAMENTO DE ÁGUA
CORTES DD, EE E FF E DETALHES

08/15

DATA: JUNHO/2010 ESCALA: 1:50 DESenhO: JOSMAR

PROIBIDA A REPRODUÇÃO, A UTILIZAÇÃO OU A ALTERAÇÃO TOTAL OU PARCIAL DO CONTEÚDO DESTA PROVA SEM NOSSA AUTORIZAÇÃO. OS CONTÊIDORES ESTÃO SUJEITOS ÀS FOMAS PRECISAS EM SEU DIA.