



APROXIMAÇÃO DE CANTEIROS

(SENTIDOS OPOSTOS)

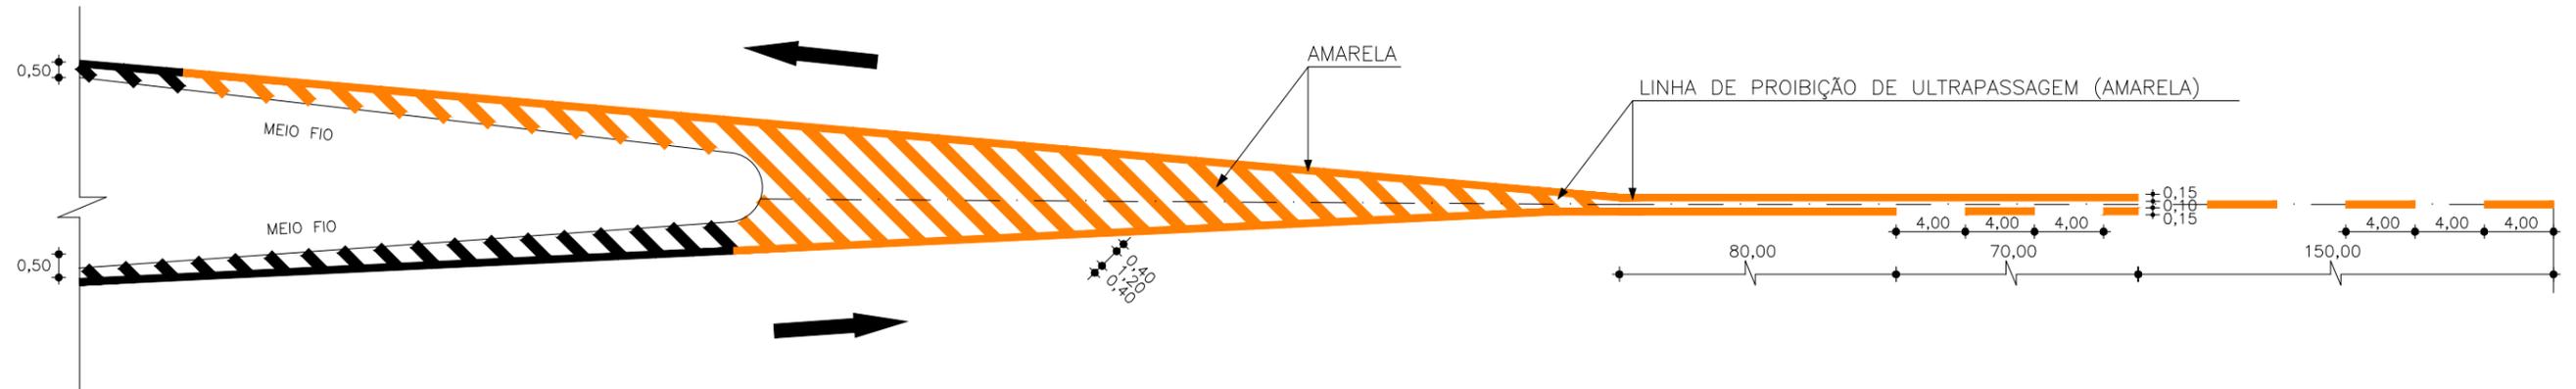

SAÍDA

(FLUXO DIVERGENTE)

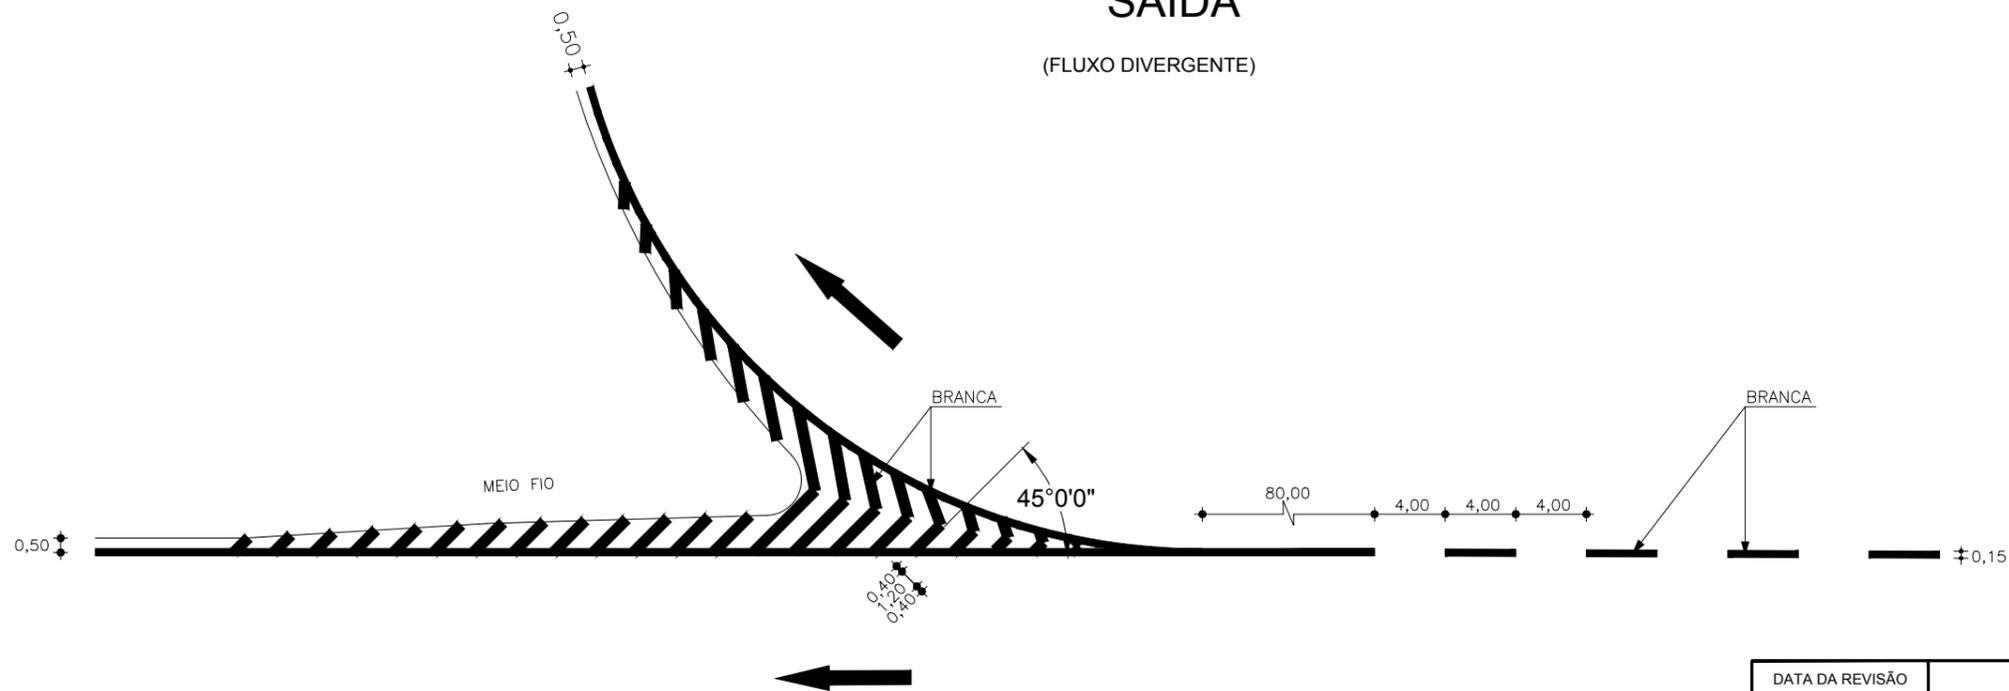

DATA DA REVISÃO	OBSERVAÇÕES		
-	-	-	-
-	-	-	-
PREFEITURA MUNICIPAL DE SOBRAL			
RODOVIA : ACESSO A VILA BOA VIZINHANÇA		PINTURA NO CANTEIRO DAS INTERSEÇÕES	
TRECHO : ENTR. ACESSO COHAB II - VILA BOA VIZINHANÇA		ESCALA: S/ ESCALA	DATA: 06/2019
		DESENHISTA: JÚNIOR	PRANCHA Nº 01/02
ARQUIVO: 9.14_PINTURA_INTERSECOES.dwg			