


VILA DA BOA VIZINHANÇA

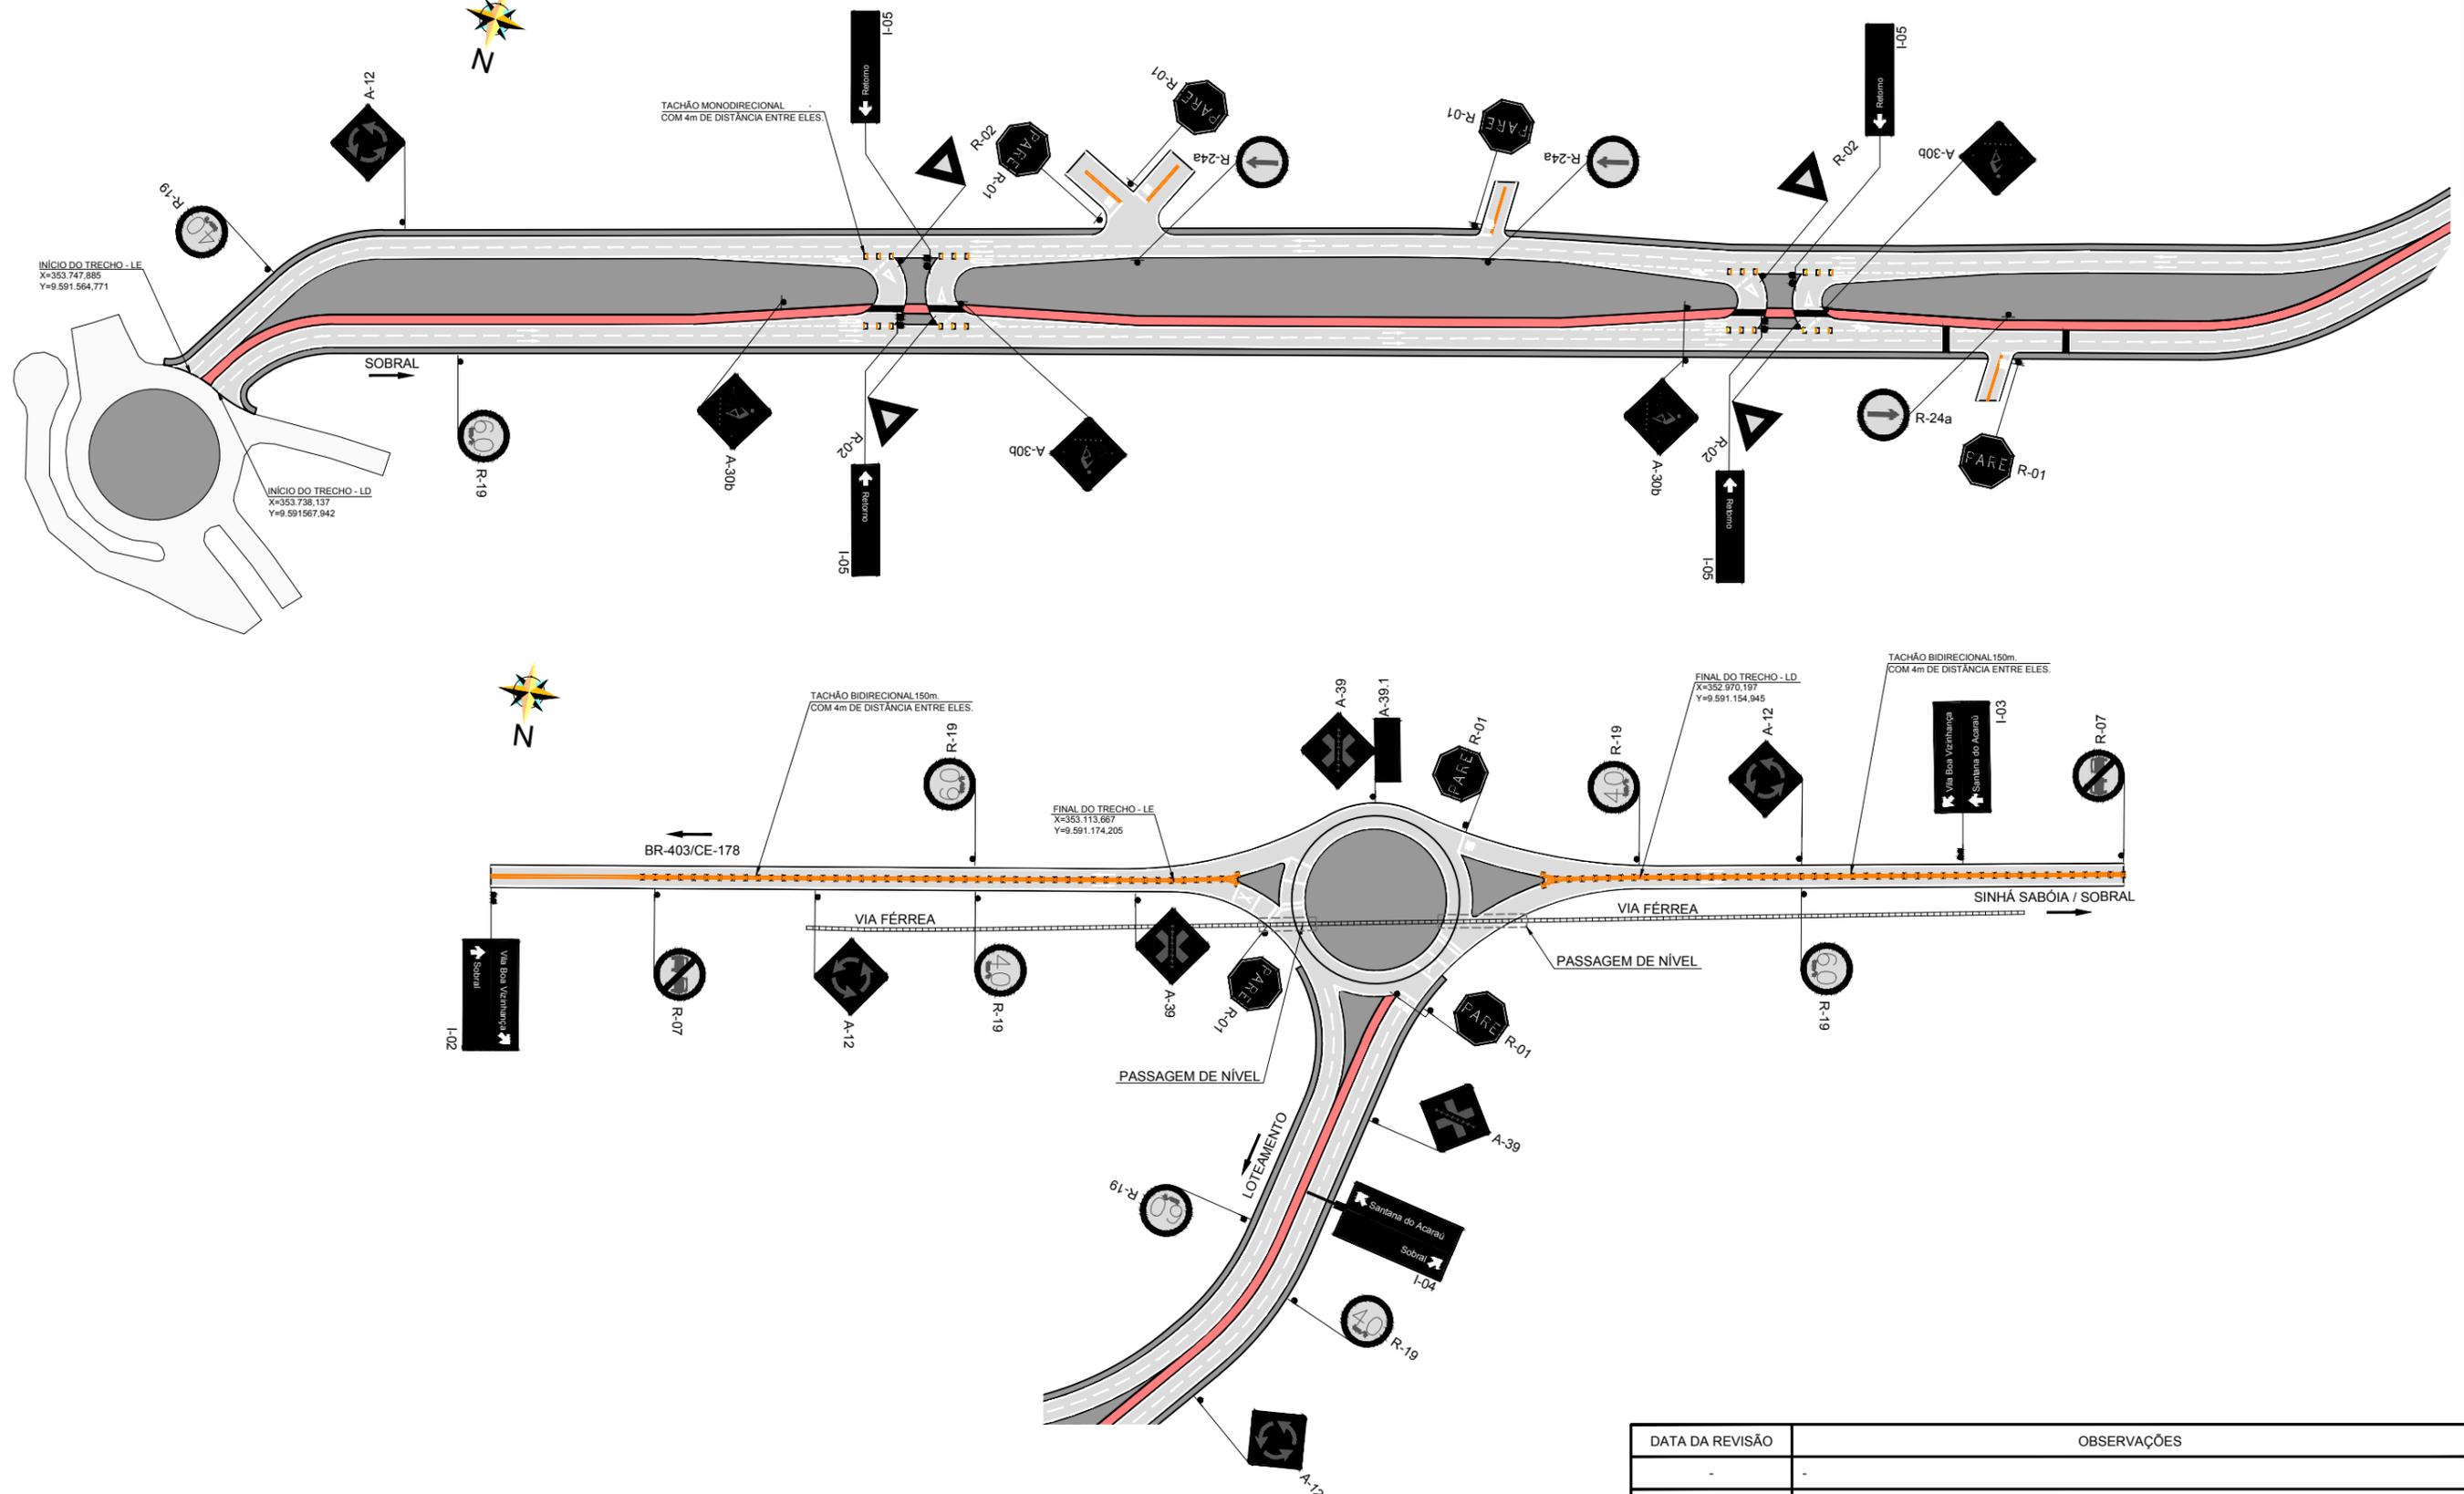

DATA DA REVISÃO	OBSERVAÇÕES		
-	-		
-	-		
PREFEITURA MUNICIPAL DE SOBRAL			
RODOVIA : ACESSO A VILA BOA VIZINHANÇA		PROJETO DE SINALIZAÇÃO	
TRECHO : ENTR. ACESSO COHAB II - VILA BOA VIZINHANÇA		EST - 00 A EST - 46	
ESCALA:	1/2000	DATA:	06/2019
ARQUIVO:	00_P_S_SOBRAL.dwg	DESENHISTA:	YGHOR
		PRANCHA Nº	01/01