

ENDEREÇO: DIVERSOS

PROPRIETÁRIO: FUNDO DE FORTALECIMENTO PARA A ESCOLA

AUTORES DO PROJETO : MARCELO TONIAZZO LISSA

GUSTAVO SILVEIRA

RESPONSÁVEL TÉCNICO:

PROPRIETÁRIO

AUTOR DO PROJETO CREA 8.432 D-DF


AUTOR DO PROJETO CREA 9.784 D-DF

RESP. TÉCNICO


| | |
|------|------|
| DLFO | CREA |
| | |

| | | |
|-----|---|-------|
| ARQ | ARQUITETURA | FOLHA |
| | CASTELO D'ÁGUA DE CONCRETO ESCADA MARINHEIRO | 03 |


| | | | | |
|----------|--------------------|---------------|-----------|--------|
| REVISÃO: | DATA : AGOSTO/2000 | ESCALA : 1:50 | DESENHO : | VISTO: |
|----------|--------------------|---------------|-----------|--------|

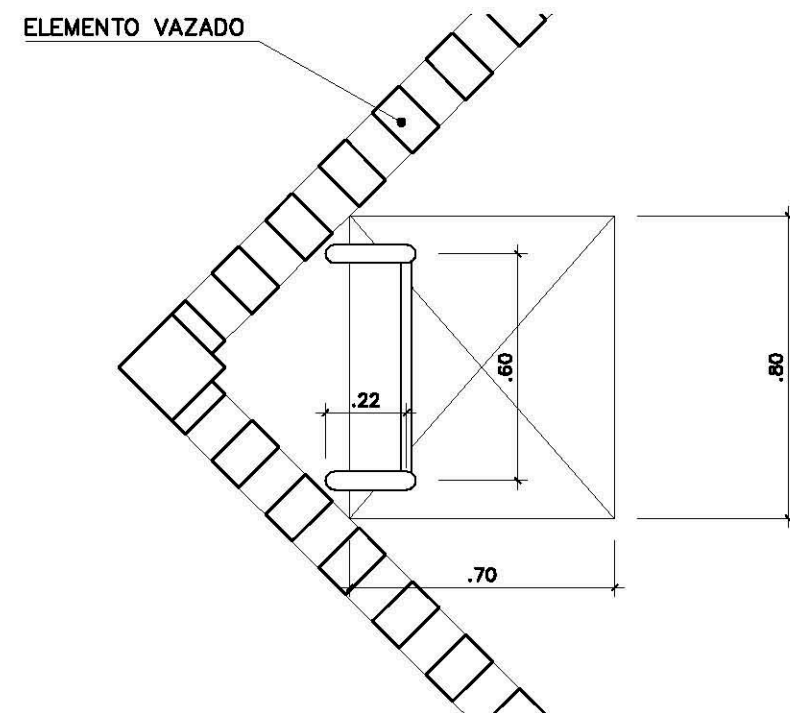

PLANTA SUPERIOR
ESCADA MARINHEIRO
ESC.: 1 / 20

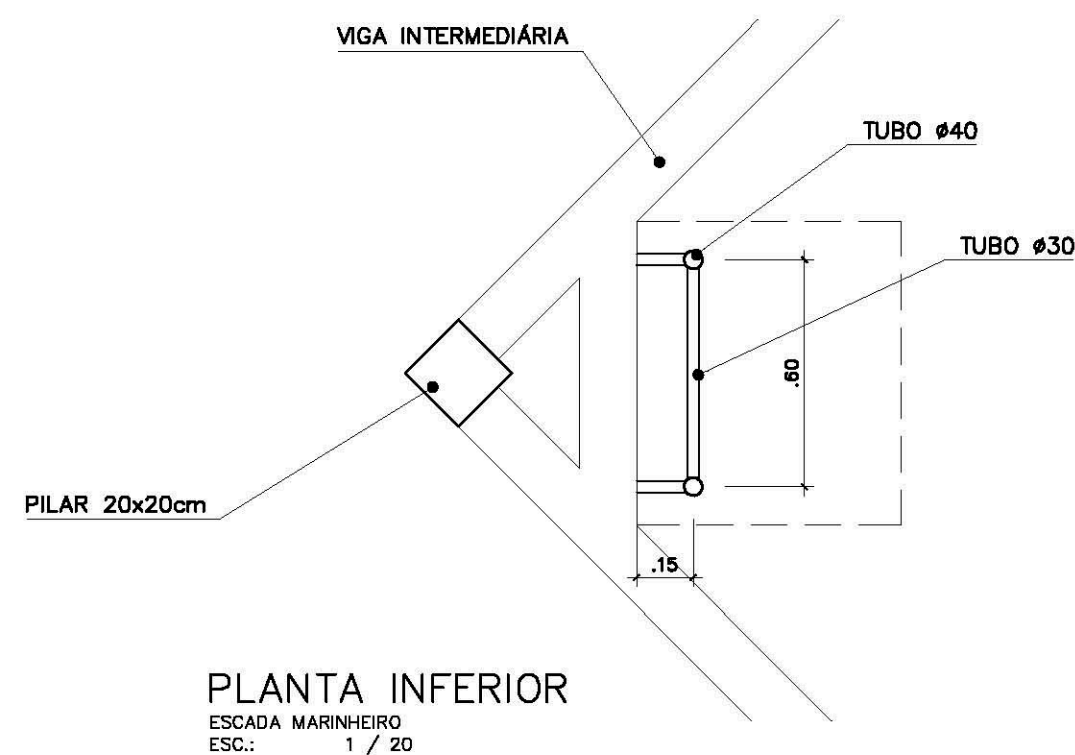

PLANTA INFERIOR
ESCADA MARINHEIRO
ESC.: 1 / 20

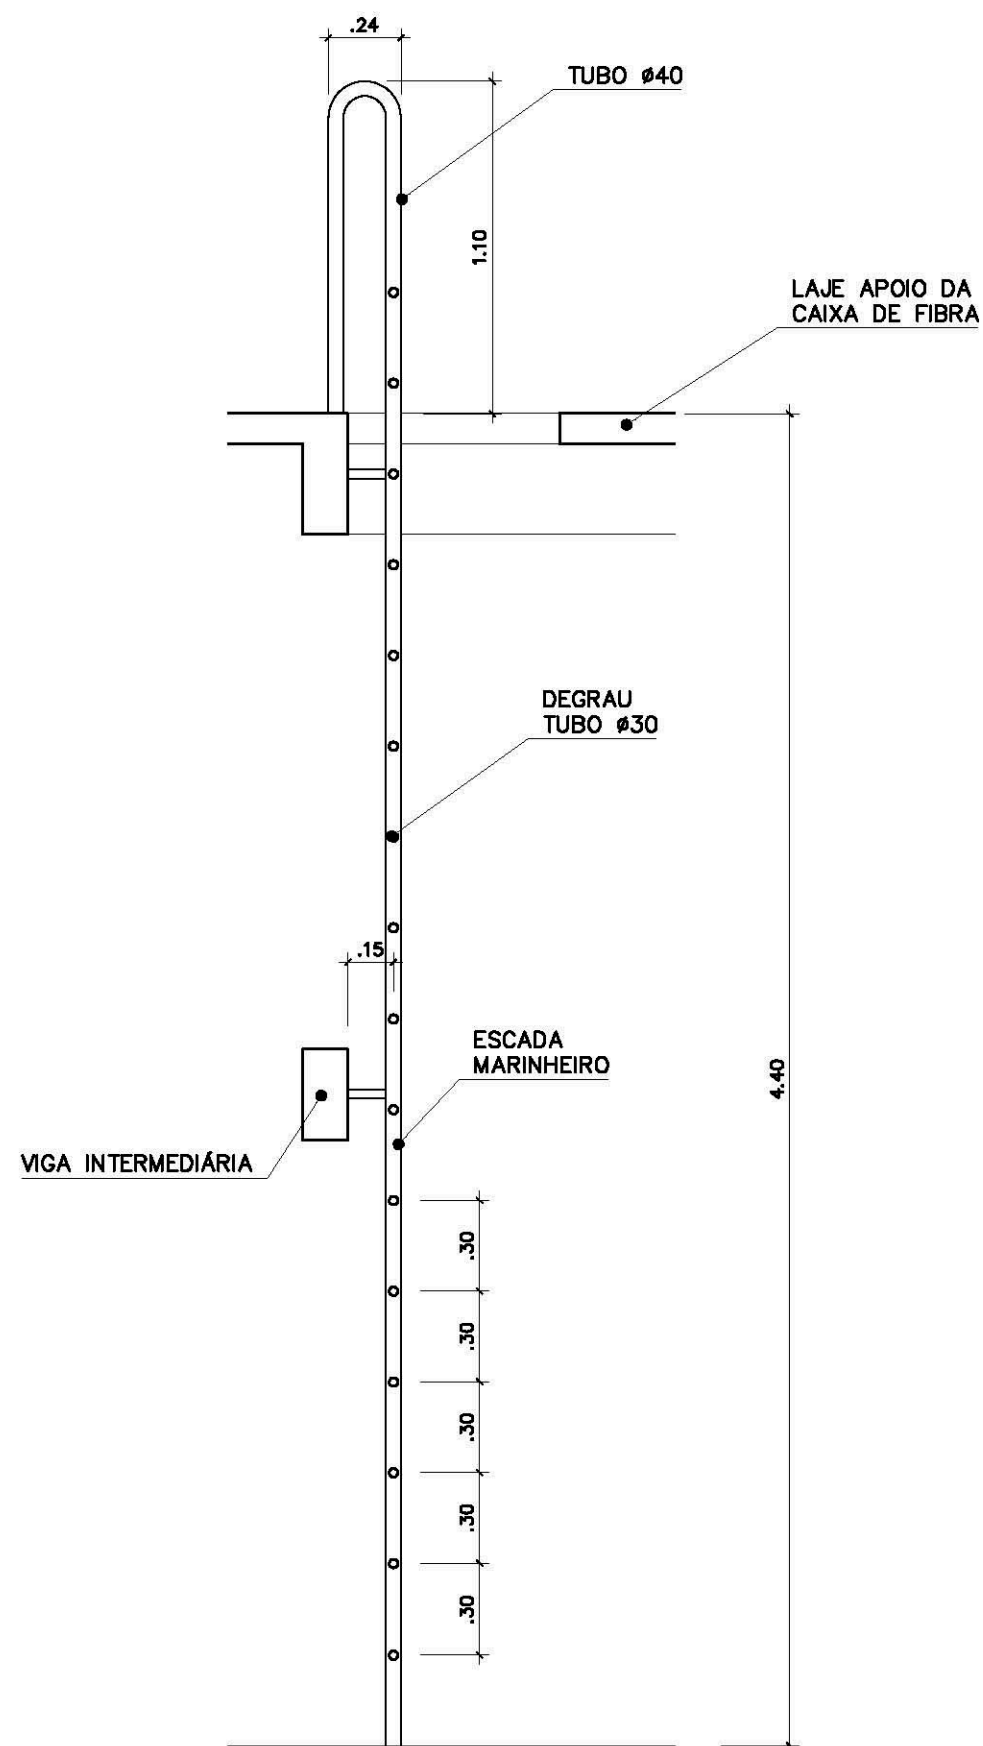

VISTA LATERAL
ESCADA MARINHEIRO
ESC.: 1 / 25