

ENDEREÇO: DIVERSOS

PROPRIETÁRIO: FUNDO DE FORTALECIMENTO PARA A ESCOLA

AUTORES DO PROJETO : MARCELO TONIAZZO LISSA

GUSTAVO SILVEIRA

RESPONSÁVEL TÉCNICO:

PROPRIETÁRIO

AUTOR DO PROJETO CREA 8.432 D-DF

AUTOR DO PROJETO CREA 9.784 D-DF

RESP. TÉCNICO

DLFO


CREA

ARQ


ARQUITETURA
**CASTELO D'ÁGUA DE CONCRETO
 ESCADA MARINHEIRO**

FOLHA
03


REVISÃO: DATA : AGOSTO/2000 ESCALA : 1:50 DESENHO : VISTO:

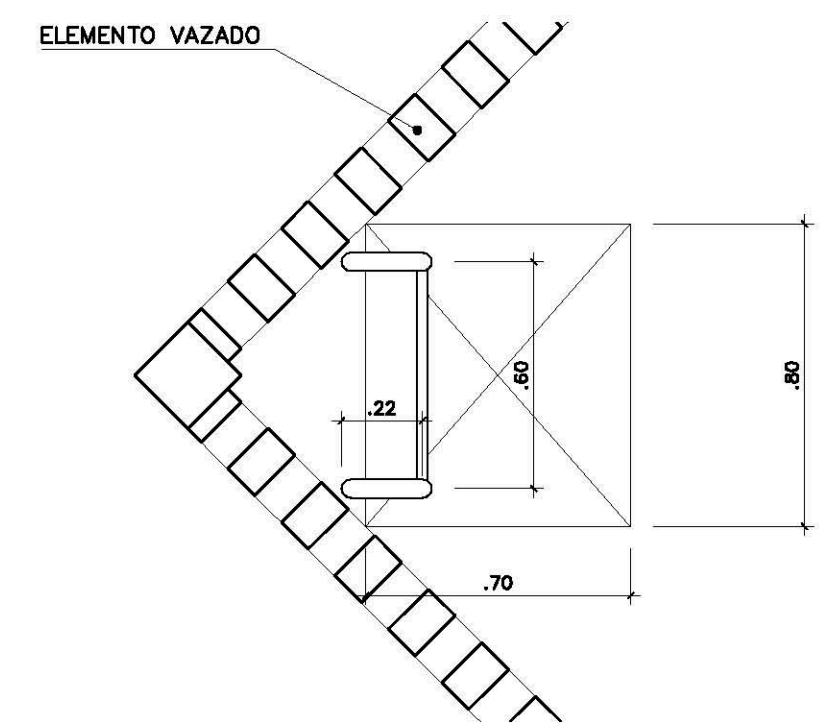

PLANTA SUPERIOR
 ESCADA MARINHEIRO
 ESC.: 1 / 20

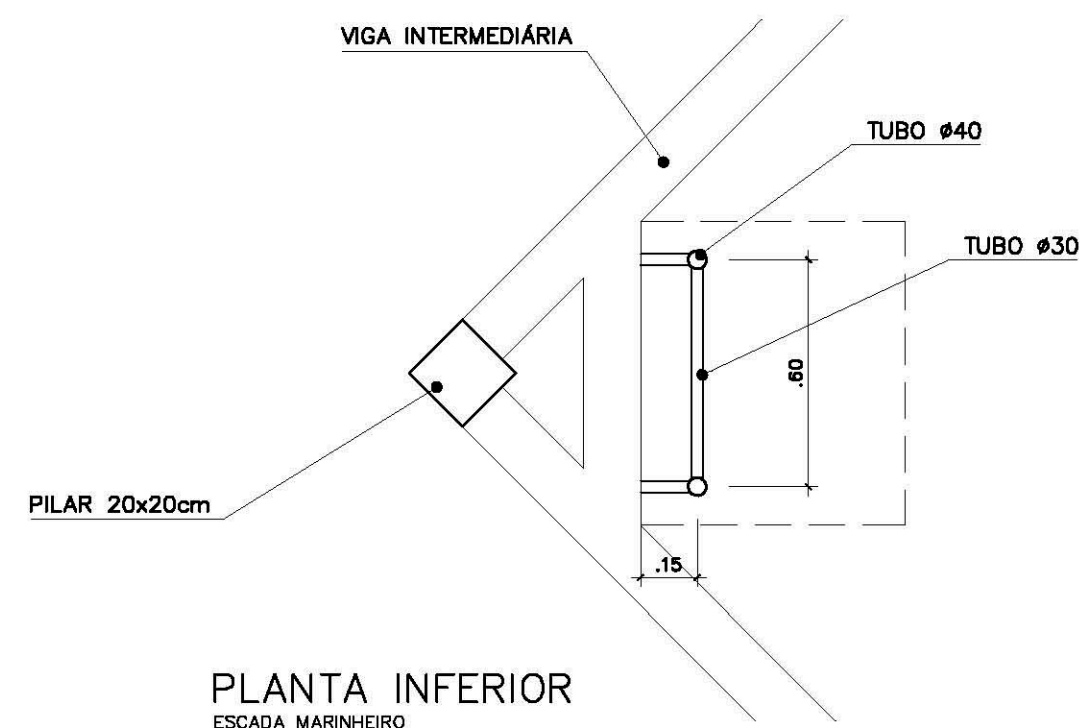

PLANTA INFERIOR
 ESCADA MARINHEIRO
 ESC.: 1 / 20

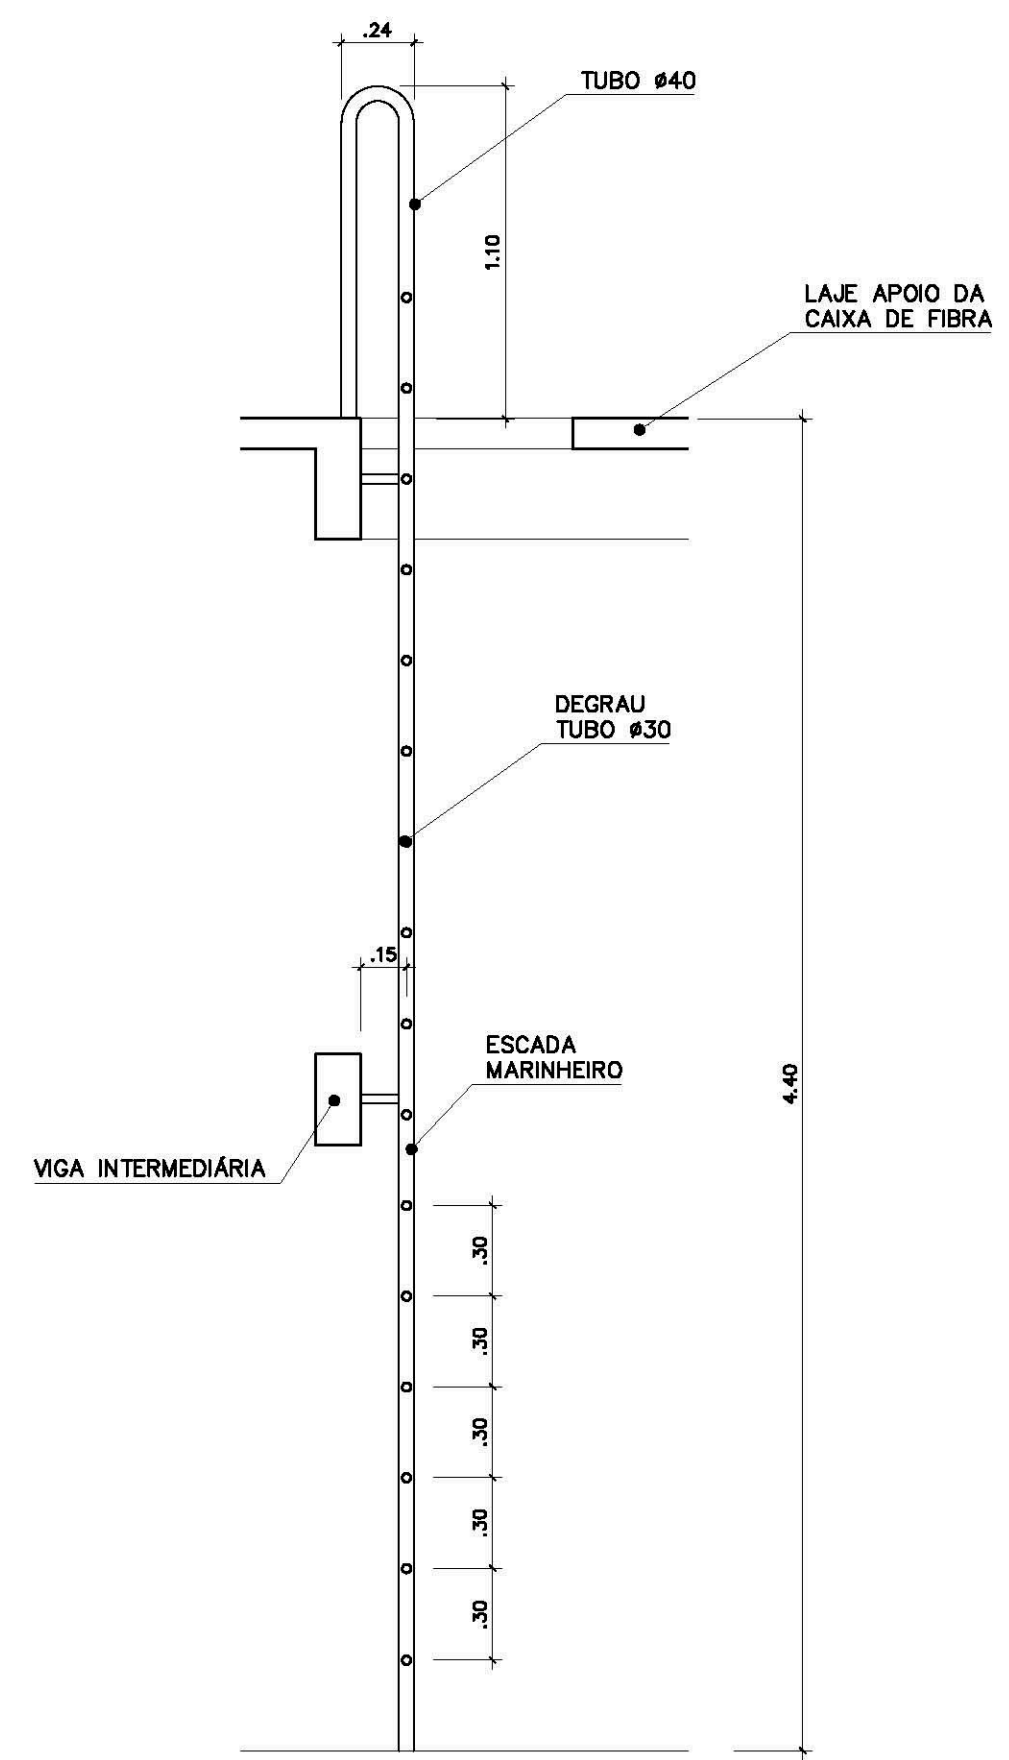

VISTA LATERAL
 ESCADA MARINHEIRO
 ESC.: 1 / 25