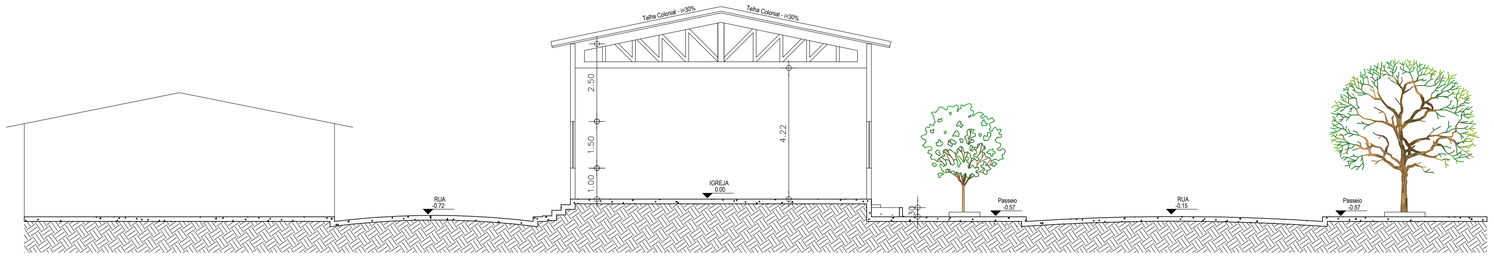

02 CORTE TRANSVERSAL - Bb
ESCALA — 1 : 100

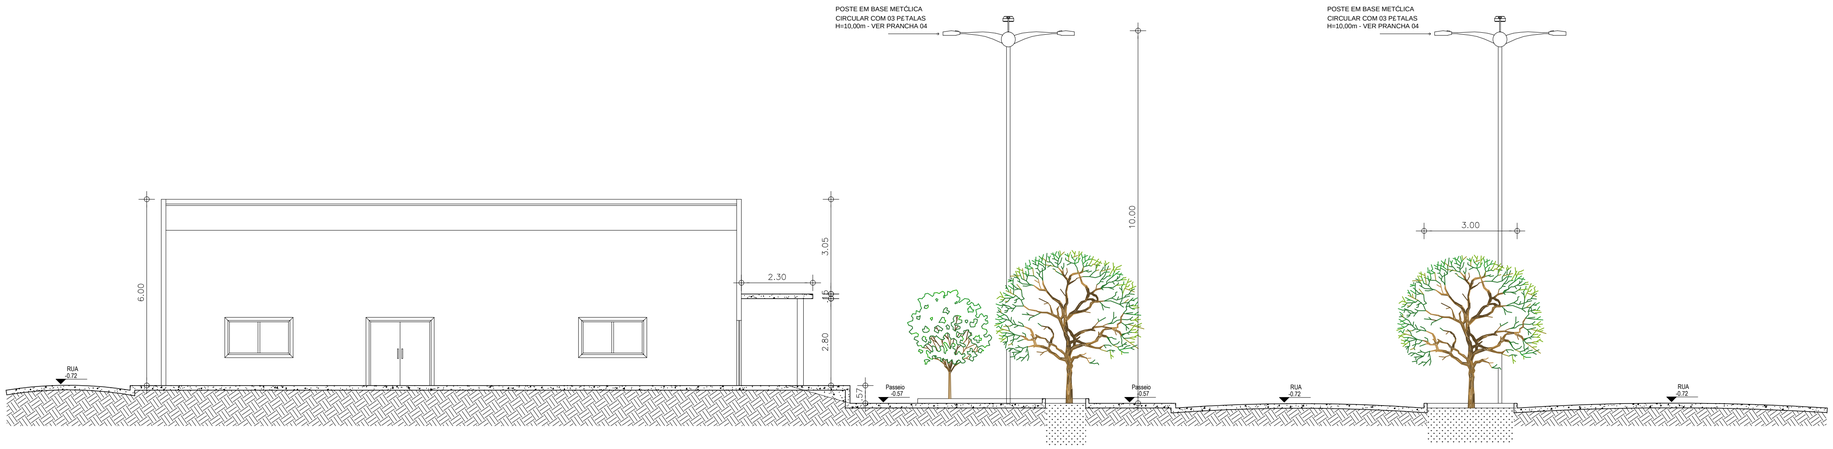

03 CORTE LONGITUDINAL - Aa
ESCALA — 1 : 100

ESCALA DE PLOTAGEM: 10 : 1

COR	PENA
1	0.10
2	0.20
3	0.30
4	0.40
5	0.50
6	0.80
7	0.30
COLORIDA	
8	0.10
9	0.09
10	0.10

SEINF - SECRETARIA DA INFRAESTRUTURA

PROJETO:
PROJETO ARQUITETÕNICO
PRA¢A DA IGREJA DE VALENTIM

INTERESSADO:
PREFEITURA DE SOBRAL

ENDEREÇO:
VALENTIM - TAPERUABA

MUNICÍPIO:
SOBRAL

AUTOR:
GUILHERME C. AUSTREG£SILO

AUTOR:
LIB MELO

PREFEITURA DE SOBRAL

DESENHOS DA PRANCHA	ESCALA
CORTE LONGITUDINAL - Aa	INDICADA
CORTE TRANSVERSAL - Bb	INDICADA

DATA
JUN/2019

REVISÃO
–

ARQUIVO
–

PLAN.
02/03