

### LEGENDA


- - CAIXA DE PASSAGEM A 50cm DO PISO
- ⚡ - TOMADA TELEFONE/LÓGICA RJ 11, 45 A 50cm DO PISO
- — — — — ELETRODUTO (PISO)

### NOTAS :

1 - ELETRODUTOS NAO ESPECIFICADOS SERAO Ø 3/4"

### RELAÇÃO DE MATERIAIS

ITEM	UNID.	QUANT.	DESCRIÇÃO
01	m	165	Eletroduto Tigre 3/4" (Teto)
04	m	43	Eletroduto Tigre 1" (Parede)
06	m	53	Eletroduto Tigre 2" (Parede)
08	pc	21	Caixa 4" x 2"
09	pc	6	caixa de passagem a 50cm do piso
10	pc	4	Conjunto (Buchsa-Armaço) - Eletroduto Tigre 1"
11	pc	6	Conjunto (Buchsa-Armaço) - Eletroduto Tigre 2"
12	pc	44	Conjunto (Buchsa-Armaço) - Eletroduto Tigre 3/4"
13	pc	4	Curva - Eletroduto Tigre 1"
14	pc	6	Curva - Eletroduto Tigre 2"
15	pc	34	Curva - Eletroduto Tigre 3/4"
17	pc	21	TOMADA TELEFONE/LÓGICA RJ 45 A 50cm DO PISO
18	pc	17	Luzo - Eletroduto Tigre 1"
19	pc	24	Luzo - Eletroduto Tigre 2"
20	pc	101	Luzo - Eletroduto Tigre 3/4"
20	m	300	Cabo categoria 6

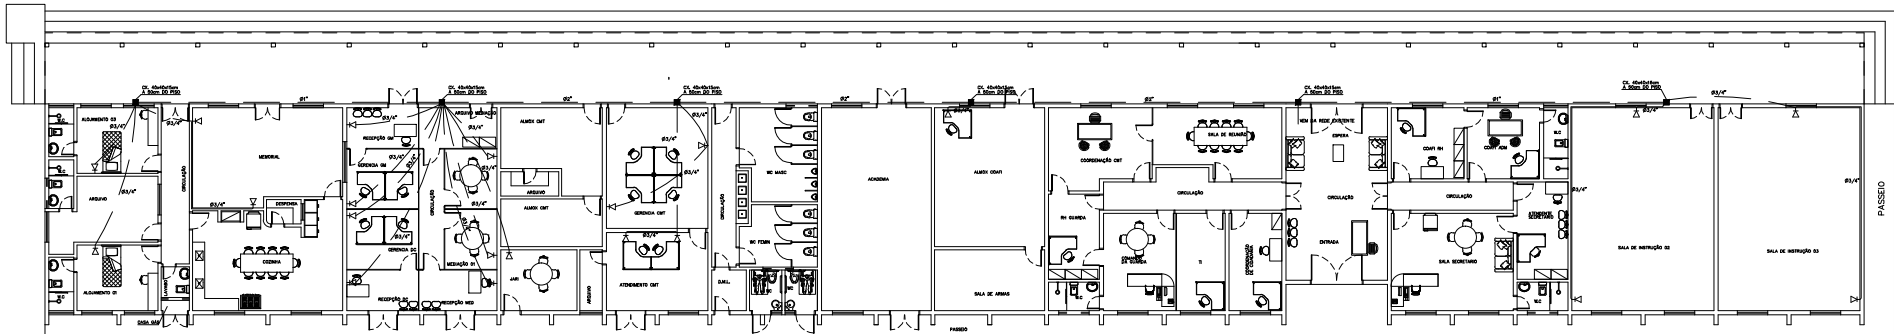

PLANTA BAIXA DE REQUALIFICAÇÃO  
ESCALA — 1 : 75

SECOMP - SECRETARIA DE OBRAS, MOBILIDADE E SERVIÇOS PÚBLICOS

PROJETO: **REQUALIFICAÇÃO DE ESPAÇOS PÚBLICOS**

INTERESSADO: **PREFEITURA DE SOBRAL** AUTOR: **CARLOS BRATZ**

ENCOMENDADO: **UNIDADE DE PLANEJAMENTO E MOBILIDADE**

EMPRESA: **SOBRAL**

**PREFEITURA DE SOBRAL**

SECRETARIA DE OBRAS, MOBILIDADE E SERVIÇOS PÚBLICOS

DATA: 01/01