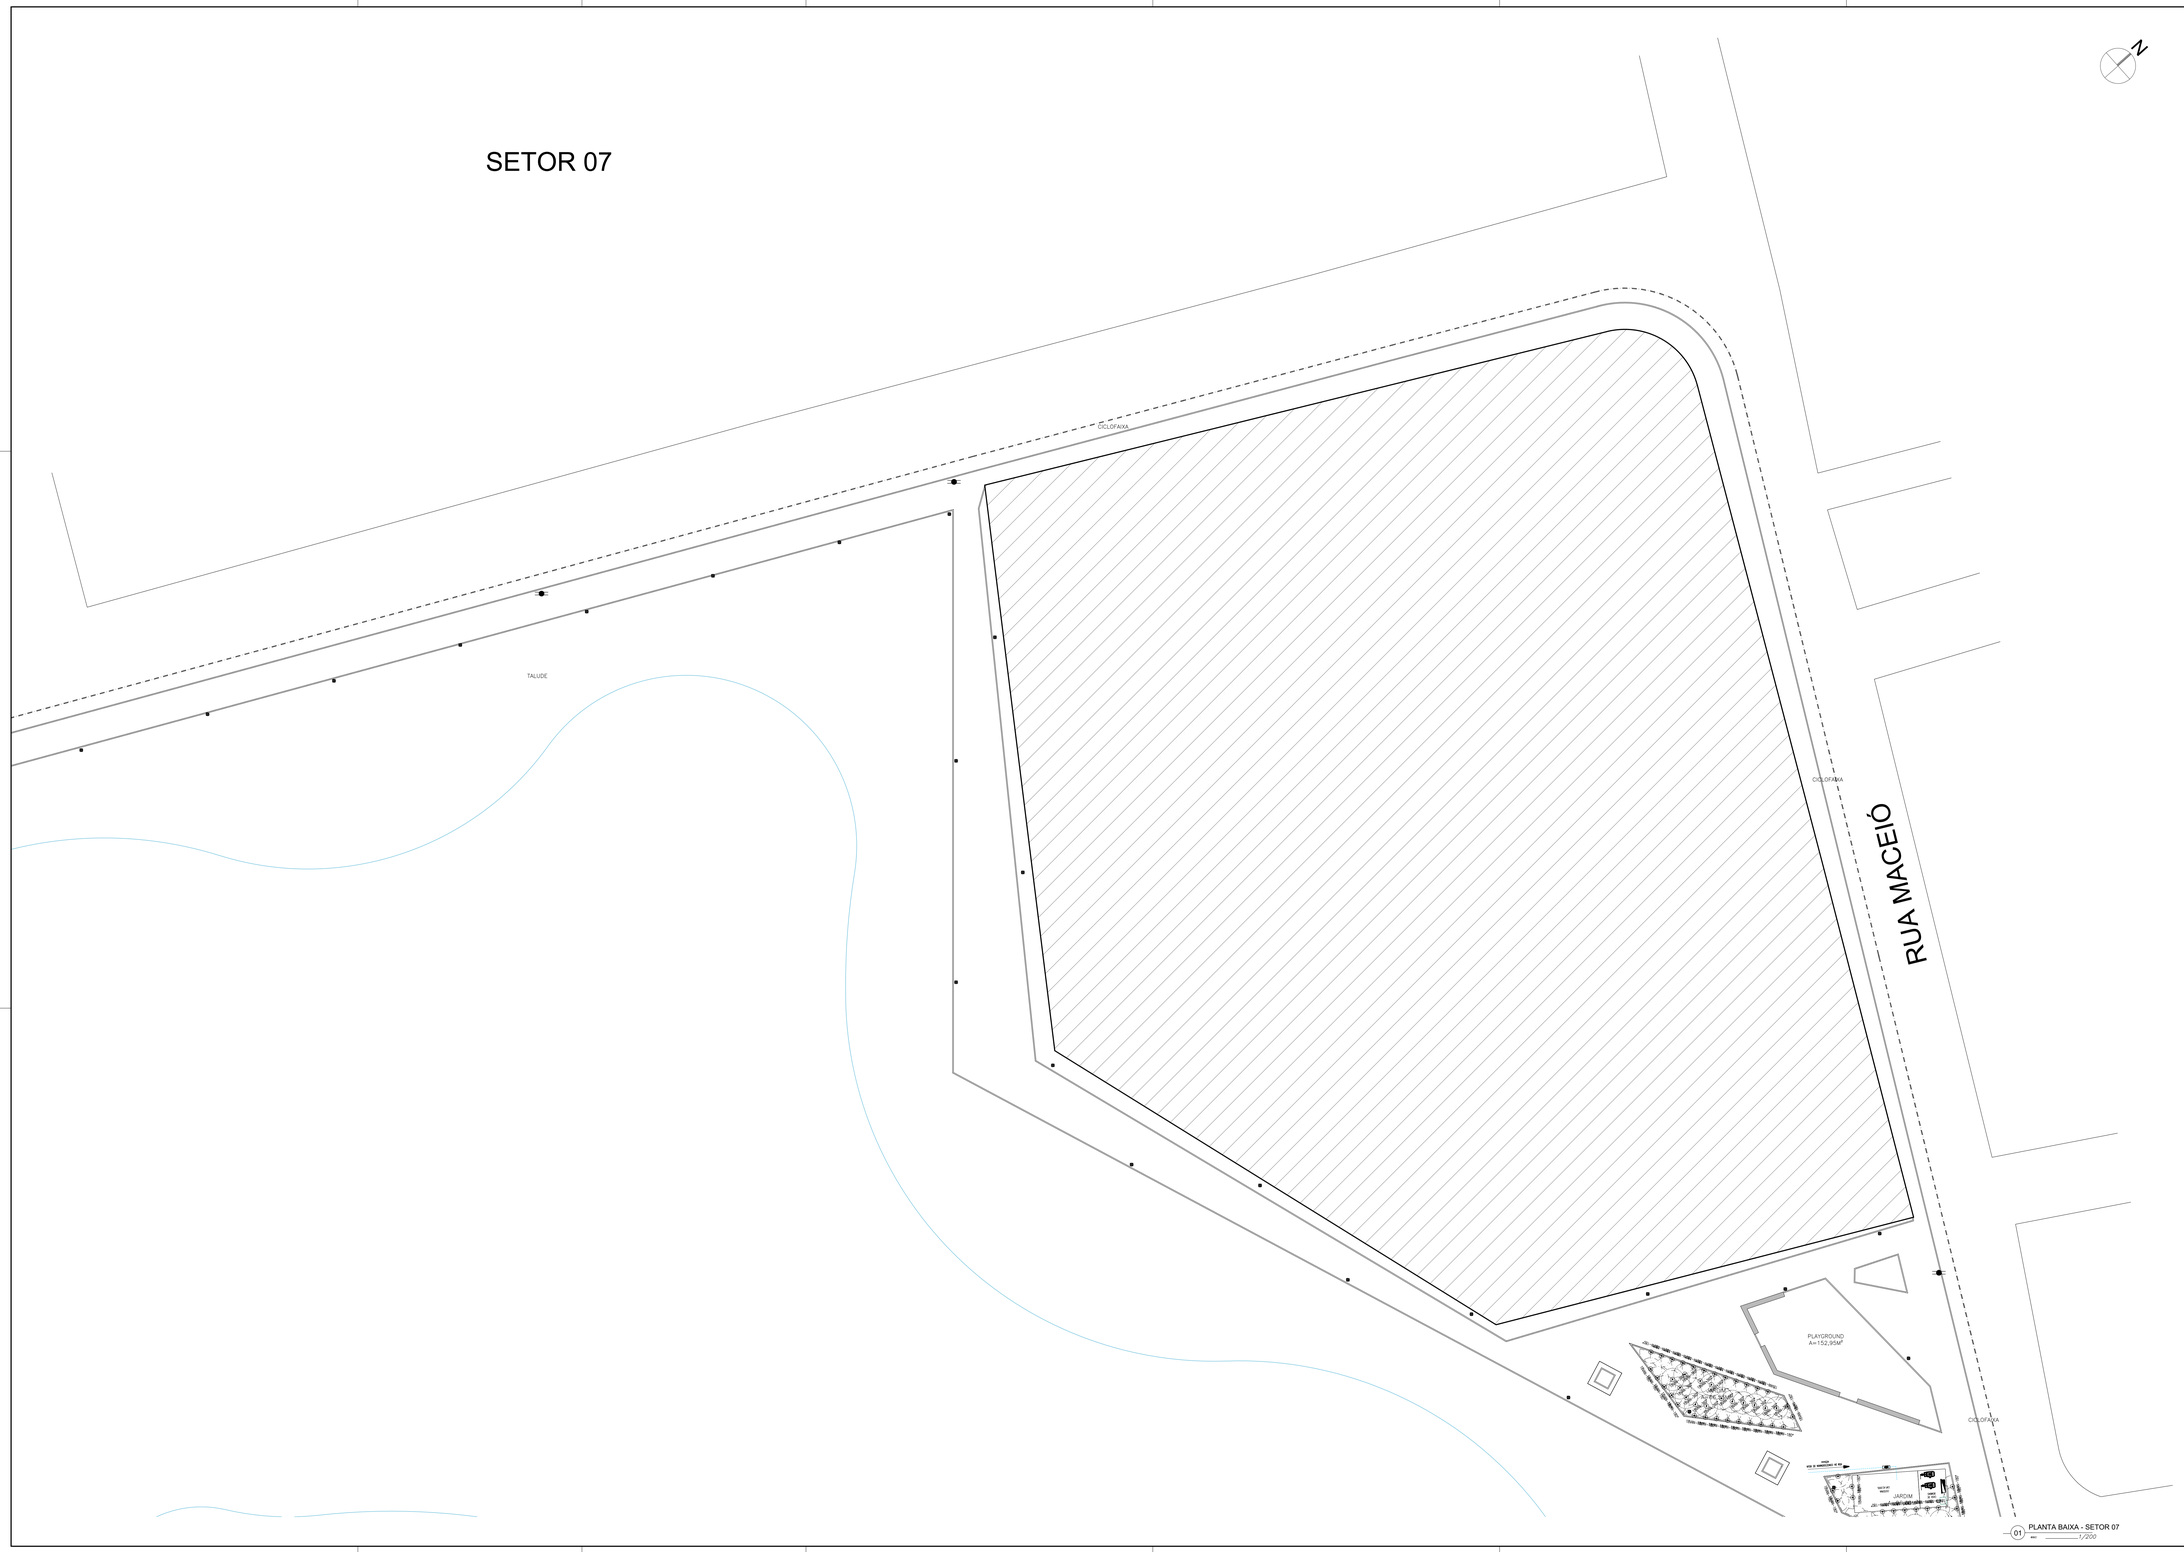

01 PLANTA BAIXA - SETOR 07
ESC 1/200

LEGENDA

- 1804-6VAN-180° — ASPERSOR RAIN BIRD TIPO SPRAY-1804 SÉRIE 6VAN-BCOL-180°
- 1804-8VAN-180° — ASPERSOR RAIN BIRD TIPO SPRAY-1804 SÉRIE 8VAN-BCOL-180°
- 1804-10VAS-180° — ASPERSOR RAIN BIRD TIPO SPRAY-1804 SÉRIE 10VAN-BCOL-180°
- 1804-12VAS-180° — ASPERSOR RAIN BIRD TIPO SPRAY-1804 SÉRIE 12VAN-BCOL-180°
- 1804-15VAS-180° — ASPERSOR RAIN BIRD TIPO SPRAY-1804 SÉRIE 15VAN-BCOL-180°
- 1804-18VAS-180° — ASPERSOR RAIN BIRD TIPO SPRAY-1804 SÉRIE 18VAN-BCOL-180°
- 25BPH-360° — ASPERSOR RAIN BIRD TIPO IMPACTO SÉRIE 25BPH
- 35APH-360° — ASPERSOR RAIN BIRD TIPO IMPACTO SÉRIE 35APH
- 85DHO-180° — ASPERSOR RAIN BIRD TIPO IMPACTO SÉRIE 85DHO
- CAXA P/ DUAS VÁLVULAS RETANGULAR 12" CORPO E TAMPA RAIN BIRD------>04un
- CAXA P/ UMA VÁLVULA-REDONDA 6" CORPO E TAMPA RAIN BIRD--->03un
- 10DVF — VÁLVULA RAIN BIRD 10D-DVF 1"--->15un; VÁLVULA RAIN BIRD 75-DVF 3/4"--->02un
- VRF — VÁLVULA DE AR 1" RAIN BIRD--->06un
- SENSOR DE CHUVA RAIN BIRD--->01un
- CONJUNTO FLEXÍVEL PARA CONECTAR ASPERSOR RAIN BIRD 5A-60-50(115cm-1/2"x1/2")->274un
- BOMBA CENTRÍFUGA----->02un; POTÊNCIA: 5CV; VAZÃO: 12,70m3/h; Hmax: 52m
- TUBULAÇÃO LINHA PRINCIPAL-TUBO PVC PN 60 ø60mm OBS.: TUBULAÇÃO NÃO COTADA
- TUBULAÇÃO LINHA PRINCIPAL-TUBO PVC PN 60 ø50mm OBS.: TUBULAÇÃO NÃO COTADA
- TUBULAÇÃO LINHA LATERAL-TUBO PVC SOLDÁVEL ø32mm

OBS.: TODOS OS MATERIAIS QUE FAZEM REFERÊNCIA A ALGUM FABRICANTE, PODERÃO SER SUBSTITUÍDOS POR EQUIVALENTES TÉCNICOS CORRESPONDENTES.

UGP-I -PROJETOS ESPECIAIS-

SEUMA
Secretaria do Urbanismo e Meio Ambiente

PREFEITURA DE SOBRAL

PROJETO DE IRRIGAÇÃO/HIDRO

PROJETO:
REQUALIFICAÇÃO URBANA DO PARQUE LAGOA DA FAZENDA

PROPRIETÁRIO: PREFEITURA MUNICIPAL DE SOBRAL

LOCAL: AVENIDA DA UNIVERSIDADE, BAIRRO BETÂNIA - SOBRAL - CE

CONTEÚDO:
1 PLANTA BAIXA - SETOR 07
2
4
5

FASE DO PROJETO:	ESCALA:	DATA:	PRANCHA:
EXECUTIVO	1/200	DEZEMBRO / 2017	08/10

EQUIPE TÉCNICA:

ARQ. CAMPELO COSTA
CAU-CE A79156-5

ARQ. ANDRÉ CARVALHO
CAU-CE A57738-3

ARQ. MARCELY BARREIRA
CAU-CE A63215-6

ENG. KEMMERSON LUIZ
CREA-CE 38328-D

TEC. NAZARENO LINHARES
CREA-CE 330486-D

COLABORADORES:
PRISCILLA BARCELOS
RONNEY GUIMARÃES
LUIZ DIEGO

RESERVA DE PROPRIEDADE INTELECTUAL

A PROPRIEDADE INTELECTUAL DO PRESENTE PROJETO É RESERVADA AO SEUS AUTORES, DE ACORDO COM A LEGISLAÇÃO PERTINENTE. O USO DESTE PROJETO OU DE QUALQUER DE SEUS ELEMENTOS, QUE NÃO FORAM OS DETERMINADOS, SERÃO CONSIDERADOS COMO APROPRIAÇÃO ILÍCITA E SERÃO APLICADAS AS LEIS QUE DEFENDEM DITOS DIREITOS A TODOS OS EFEITOS.