


**01** PLANTA BAIXA - PONTOS HIDRÁULICOS  
 ESC.: 1/50

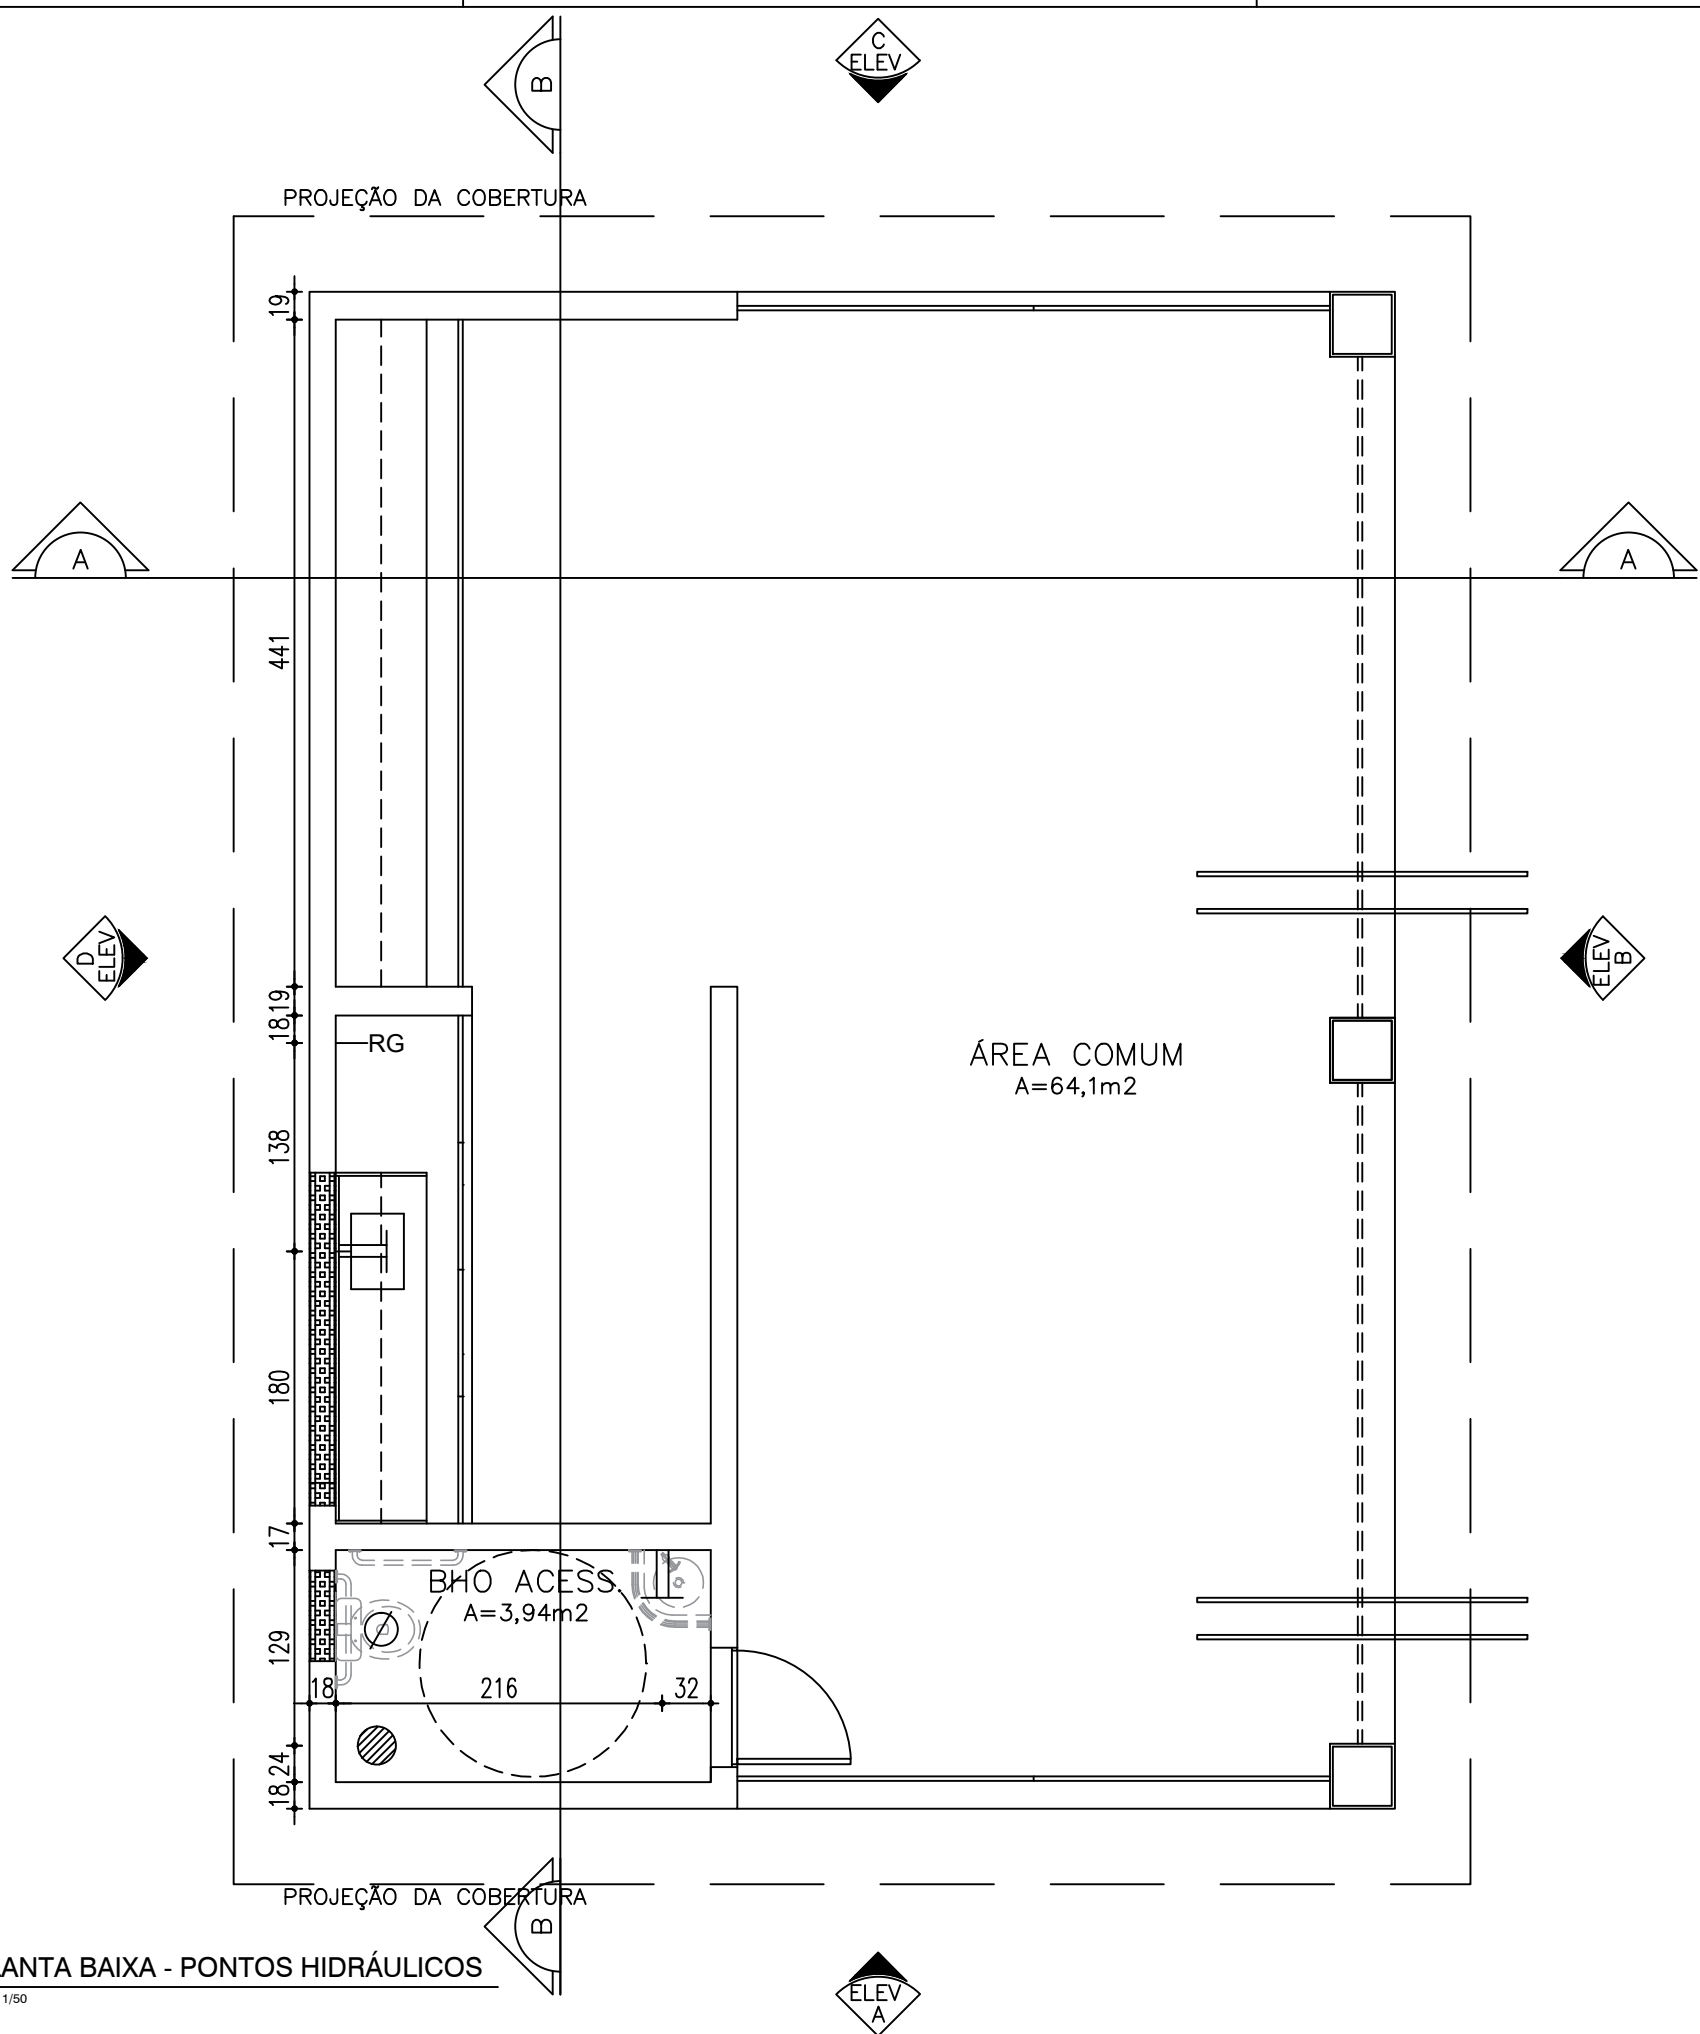

| LEGENDA HIDRÁULICA |                           |
|--------------------|---------------------------|
|                    | PONTO DE ÁGUA NO CHÃO     |
|                    | PONTO DE ÁGUA FRIA PAREDE |
|                    | RALO SIFONADO             |
|                    | DETECTOR DE INCÊNDIO      |
|                    | REGISTRO                  |

OBS.: \*CONFERIR PONTOS COM ATENÇÃO

|   |   |
|---|---|
| <p><b>PROPRIETÁRIO:</b><br/>                 PREFEITURA MUNICIPAL DE SOBRAL</p>   | <p><b>DESENHO:</b><br/>                 Createore Arquitetura</p>   |
|   | <p><b>DATA:</b><br/>                 04/04/2018</p>   |
| <p><b>ASSUNTO:</b><br/>                 PLANTA BAIXA - PONTOS HIDRÁULICOS</p>   | <p><b>PROJETO:</b><br/>                 CENTROS DE CONVIVÊNCIA - TIPO B<br/>                 BAIRRO NOVA CAIÇARA - SOBRAL, CE</p> |
|   | <p><b>AUTORIA:</b><br/>                 LIANA FEINGOLD e LAURA RIOS<br/>                 CAU A92238-2</p>                         |
| <p><small>Este projeto é de propriedade intelectual de CREATEORE - Ateliê de Arquitetura. Seu uso individual e desautorizado estará sujeito às penalidades previstas na Lei de Direitos Autorais. Todas as medidas devem ser obrigatoriamente conferidas no local e as dúvidas esclarecidas com o arquiteto responsável. É vetada a reprodução deste projeto, para outro fim, que não o de execução do mesmo, deste cliente e neste endereço.</small></p> |   |
| <p><b>PRANCHA Nº.:</b><br/>                 07/13</p>   |   |

