
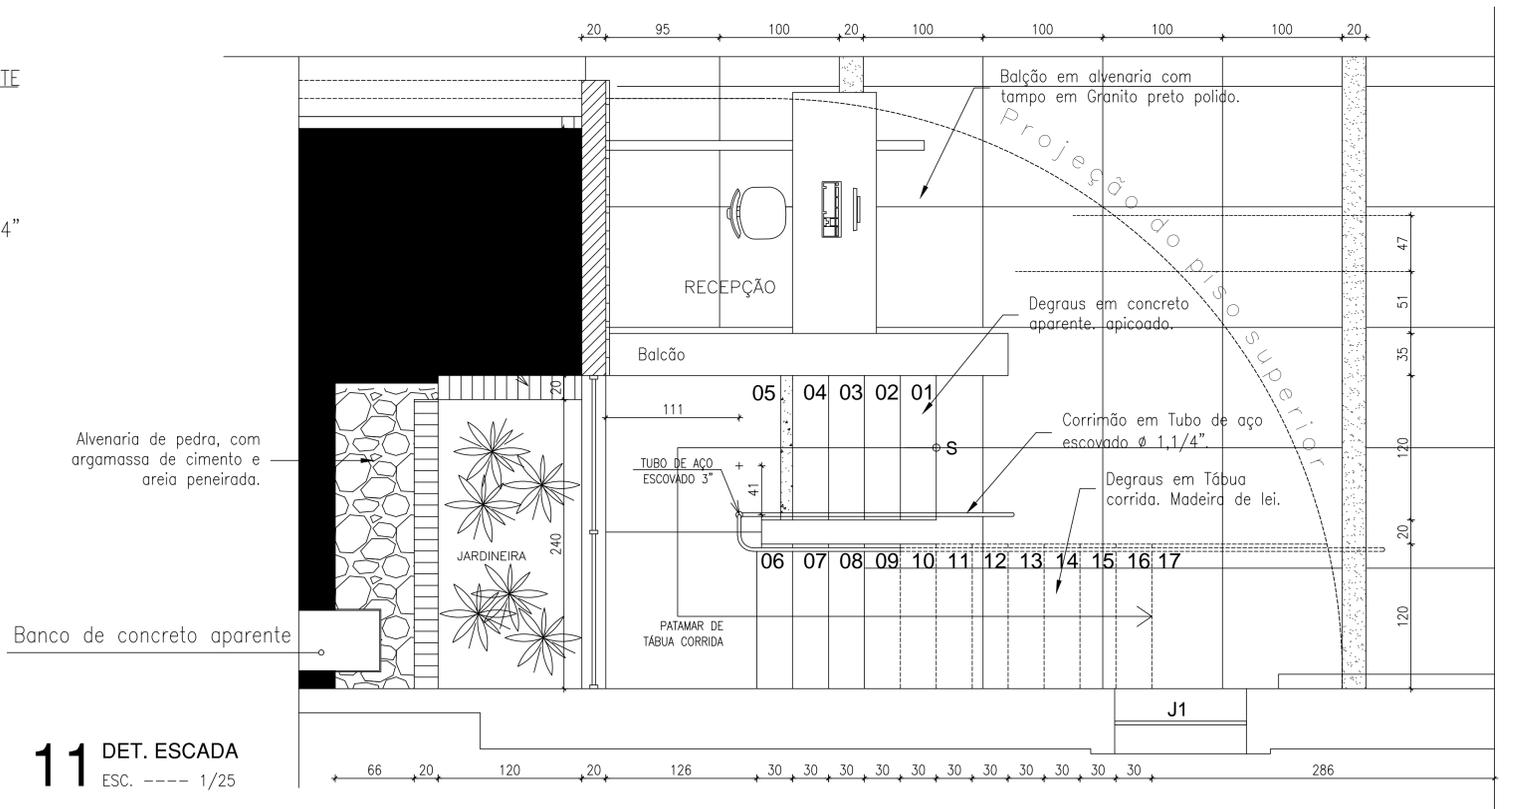
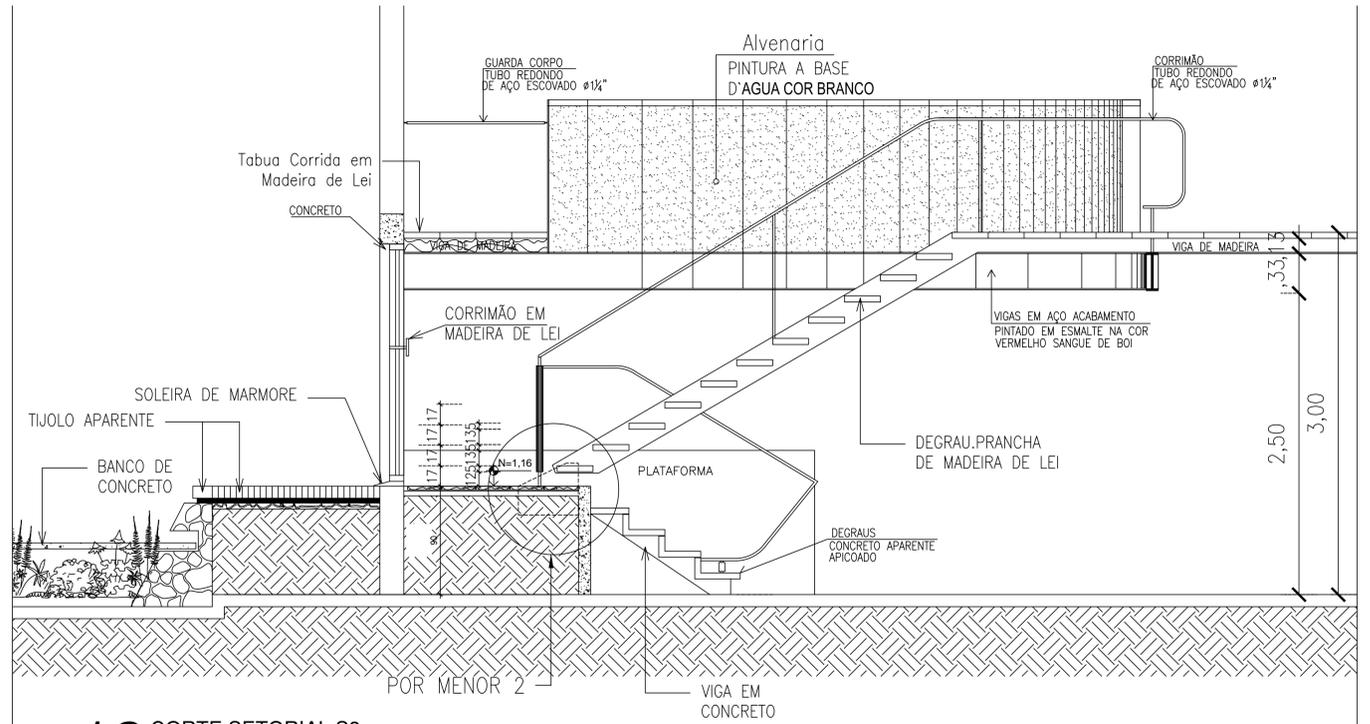


Prancha tamanho A1-841x594mm  
ESCALA DE IMPRESSÃO: 10/1

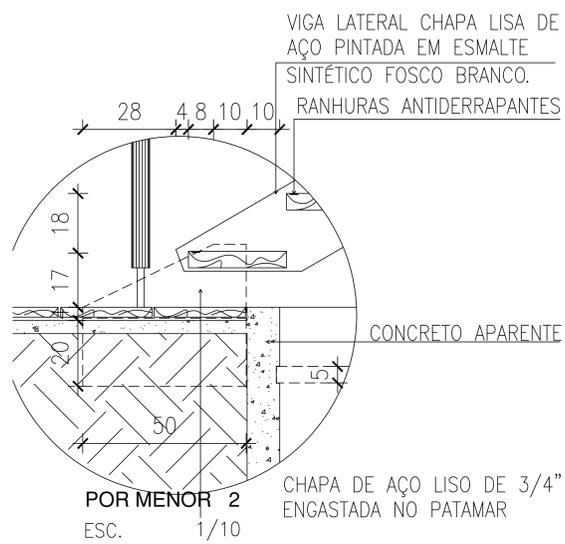

PENAS
01 - 0,13
02 - 0,60
03 - 0,30
04 - 0,15
05 - 0,30
06 - 0,40
07 - 0,18
08 - 0,10
09 - 0,10
250-0,09
251-0,09

ISSC	ISSP
APROVO	CREA-CE

PROJETO

CÁLCULO

INSTALAÇÕES

EXECUÇÃO



**PREFEITURA MUNICIPAL DE SOBRAL-CE**  
RUA VIRATO DE MEDEIROS, 1250 - CENTRO  
**ESCRITÓRIO TÉCNICO MUNICIPAL**  
FONES: (88)3677.3232 - (88)3614.3800  
e-mail: laerticavalcante@hotmail.com

CLIENTE:  
**ARQUITETURA**

PREFEITURA MUNICIPAL DE SOBRAL-CE  
LOCAL:  
SOBRAL - CEARÁ  
PROJETO: PROJETO EXECUTIVO

**CENTRO DE TURISMO DE SOBRAL**

CONTEUDO:  
DETALHE ESCADA  
CORTE SETORIAL S3  
POR MENOR 2

RESPONSÁVEL TÉCNICO  
**ANTÔNIO CARLOS CAMPELO COSTA**  
Arquiteto CREA-CE 2583-D

DESENHO:  
LUTIANE CAVALCANTE

ESCALA:  
INDICADA

FRANCHA:  
05/05

DATA: FEV 2012