




DET. PODIUM DE LANÇAMENTO
ESCALA — 1 : 20

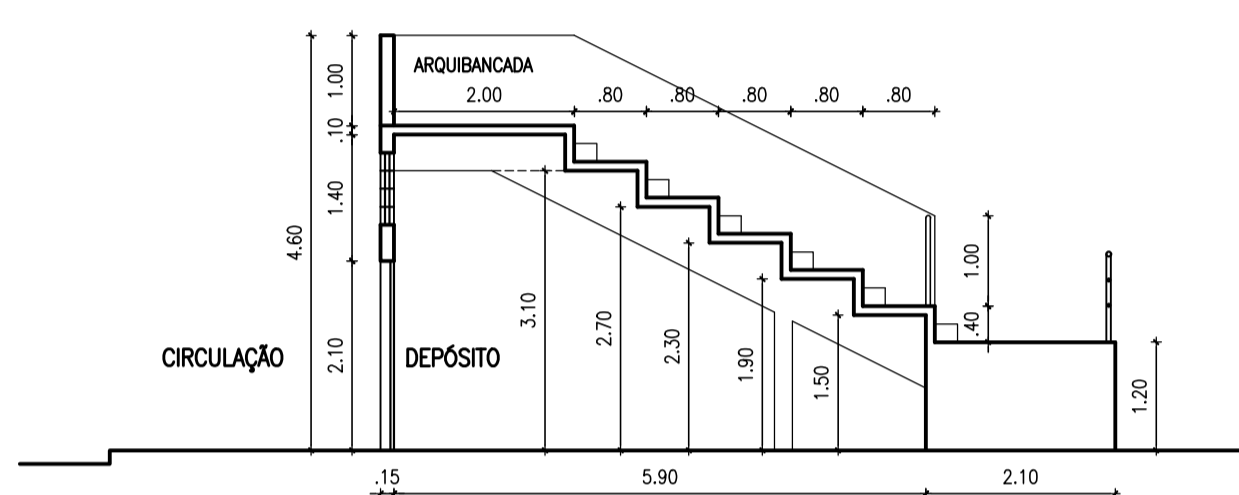


CORTE SETORIAL - 1
ESCALA — 1 : 75

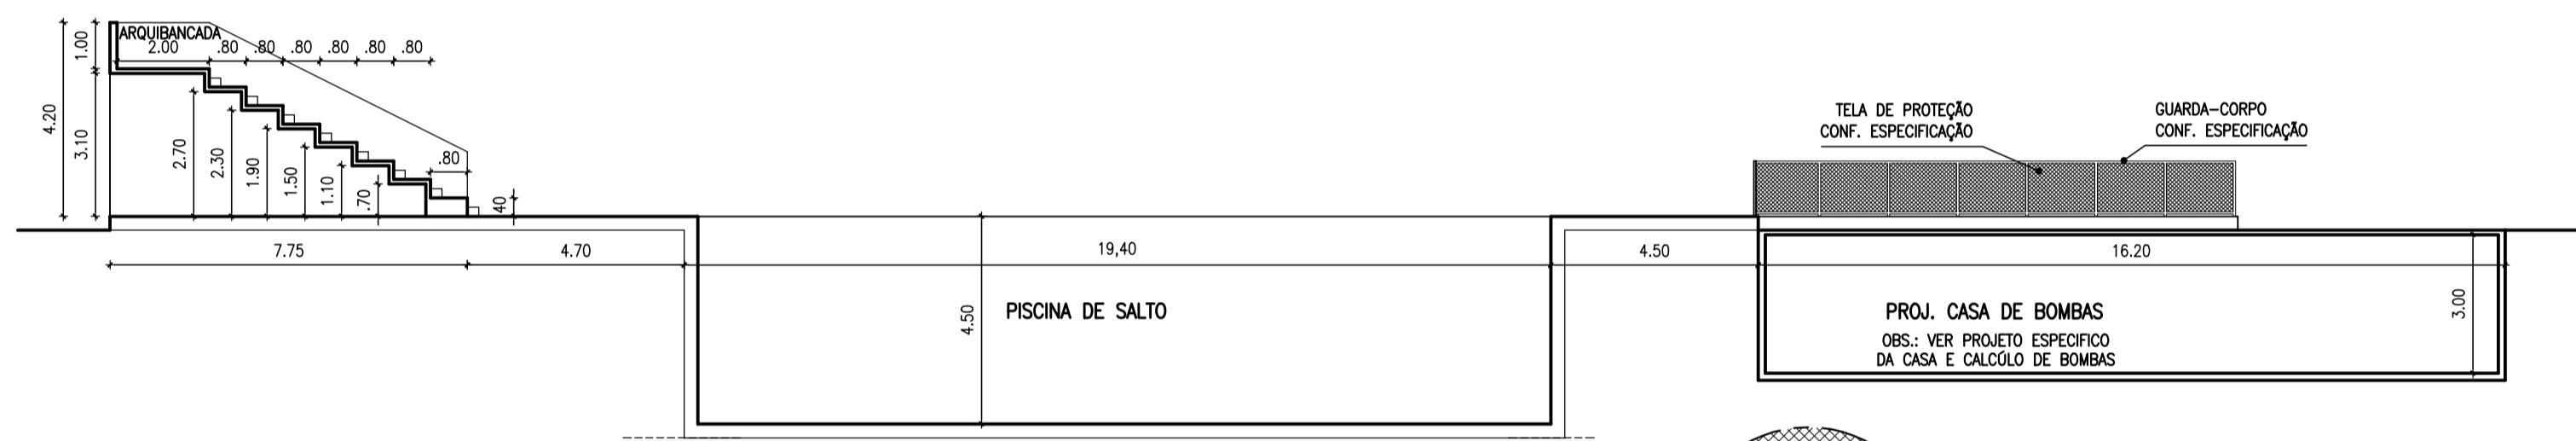

CORTE TRANSVERSAL - B
ESCALA — 1 : 125

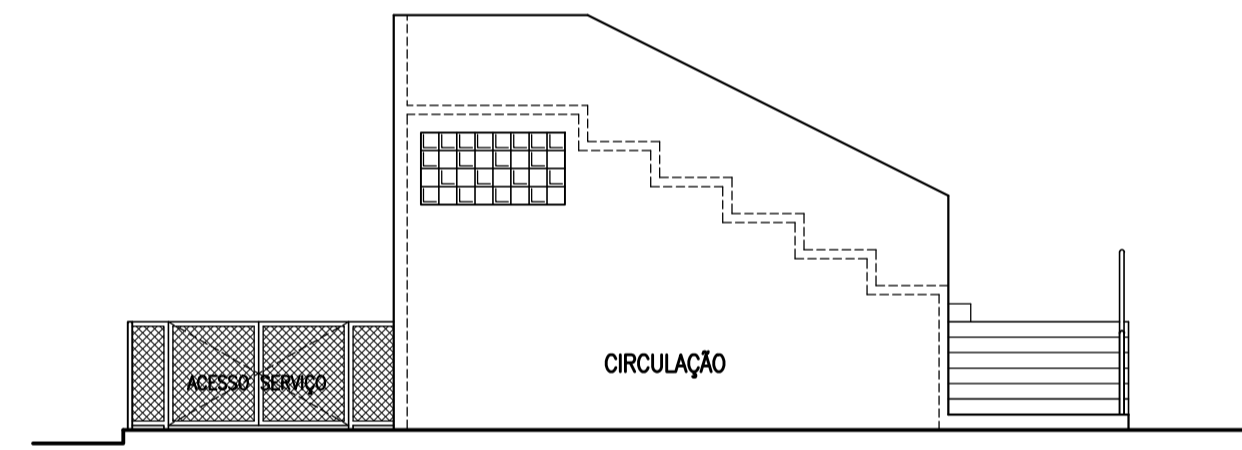


VISTA FACHADA 1
ESCALA — 1 : 75

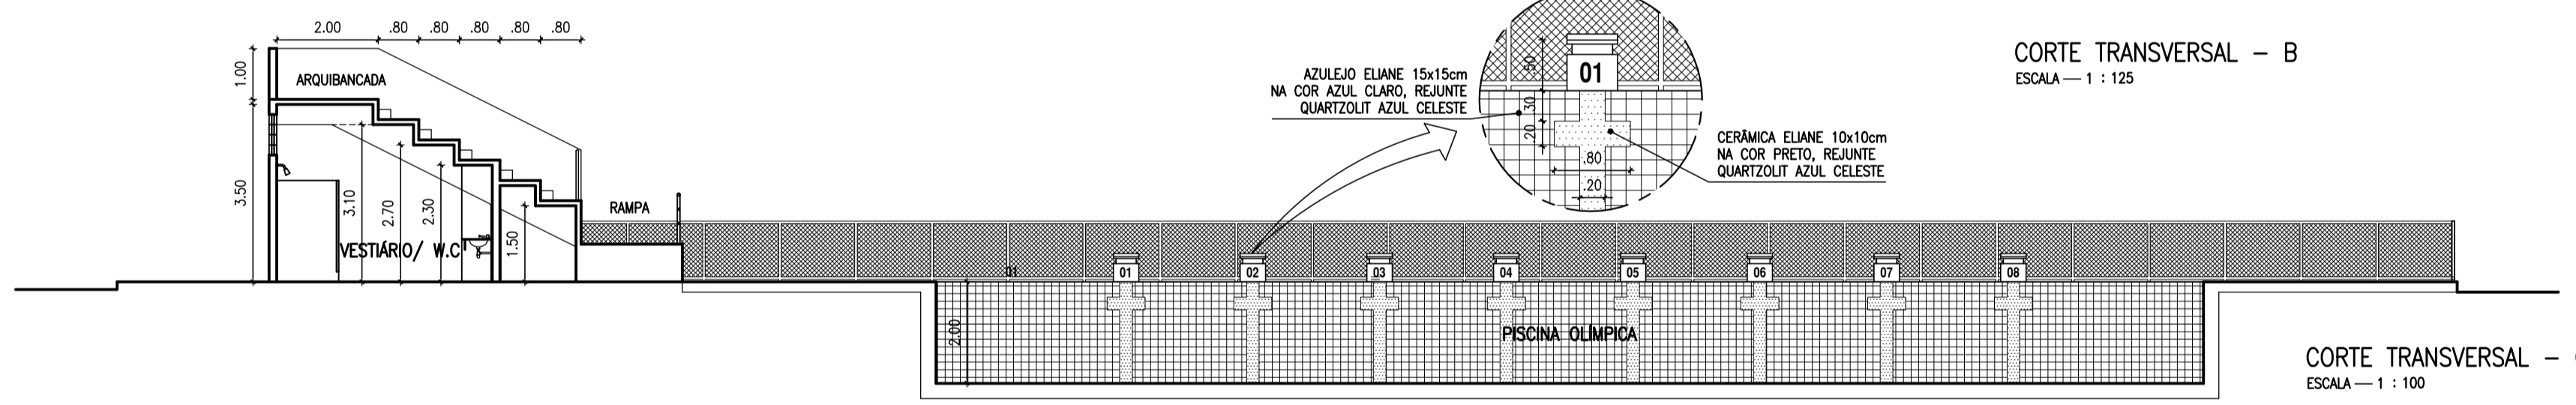

CORTE TRANSVERSAL - C
ESCALA — 1 : 100

QUADRO DE ÁREAS
 CAPACIDADE ARQUIBANCADAS: 712 LUGARES
 ÁREA ARQUIBANCADA/ M.G.-VEST.: A: 594,39m²
 ÁREA PISCINA OLÍMPICA: A: 1.272,08m²
 ÁREA PISCINA DE SALTO: A: 375,00m²
 ÁREA PLATAFORMA DE SALTO: A: 75,85m²
 ÁREA CONSTRUÍDA: A: 2.317,32m²

IMPORTANTES:
 - É NECESSÁRIA A ELABORAÇÃO DE PROJETOS COMPLEMENTARES, TAIS COMO: ELÉTRICO, LUMINOTÉCNICO, HIDRO-SANITÁRIO, ESTRUTURAL, TERREPLENAGEM, CONDIÇÃO AMBIENTAL
 - EM CASO DE DÓVIDAS, CONTACTAR O ARQUITETO RESPONSÁVEL.
 - CONFERRIR COTAS E MEDIDAS NO LOCAL.

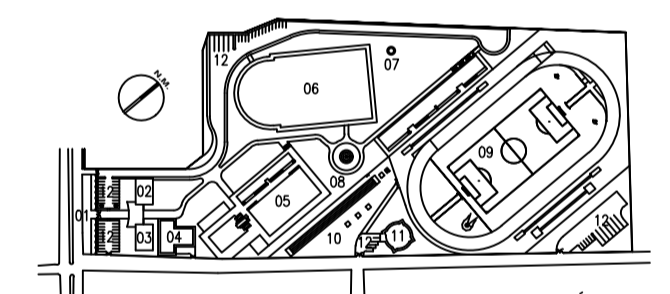

LEGENDA

01 - ACESSO PRINCIPAL	07 - CASA D'ÁGUA
02 - ALMOENTO	08 - PISCINA OLÍMPICA
03 - ESTACIONAMENTO	09 - ESTACIONAMENTO
04 - COZINHA/ RESTAURANTE	10 - APÓDIO ATLETA
05 - COMPLEXO AQUÁTICO	11 - ALMOENTO/ DEPÓSITO
06 - GINÁSIO POLIESPORTIVO	12 - ESTACIONAMENTO



VISTA FACHADA 2
ESCALA — 1 : 125

REVISÃO		
REMODELAÇÃO DE ACORDO COM ORIENTAÇÃO VIA E-MAIL DO TÉCNICO DA CBDA - ABRIL/ 2006		

APROVO	PAGO	I.S.S.P.	I.S.S.C.	CREA	PROJETO
					CÁLCULO
					CONSTRUÇÃO
					PROPRIETÁRIO

CLIENTE	PREFEITURA MUNICIPAL DE SOBRAL SEC. DA CULTURA, JUVENTUDE, ESPORTE E LAZER.	
ENDEREÇO	ALAMEDA BAHIA S/N - DR. JUVÊNCIO DE ANDRADE	
SEGNIO	TITULO	
	-DESENHO1 -DESENHO2 -DESENHO3 -DESENHO4	
ASSUNTO	PROJETO	PRONCIA 02/02
ÁREA TERRENO	0,00M2	ÁREA CONSTRUÍDA 0,00M2
		ÁREA COBERTA 0,00M2
ESCALA	1:100	DATA /DATA
		DESIGNO

1	1,00
2	0,50
3	0,20
4	0,15
5	0,05
6	0,25
7	0,20
8	0,15
9	0,10