SETOR 02

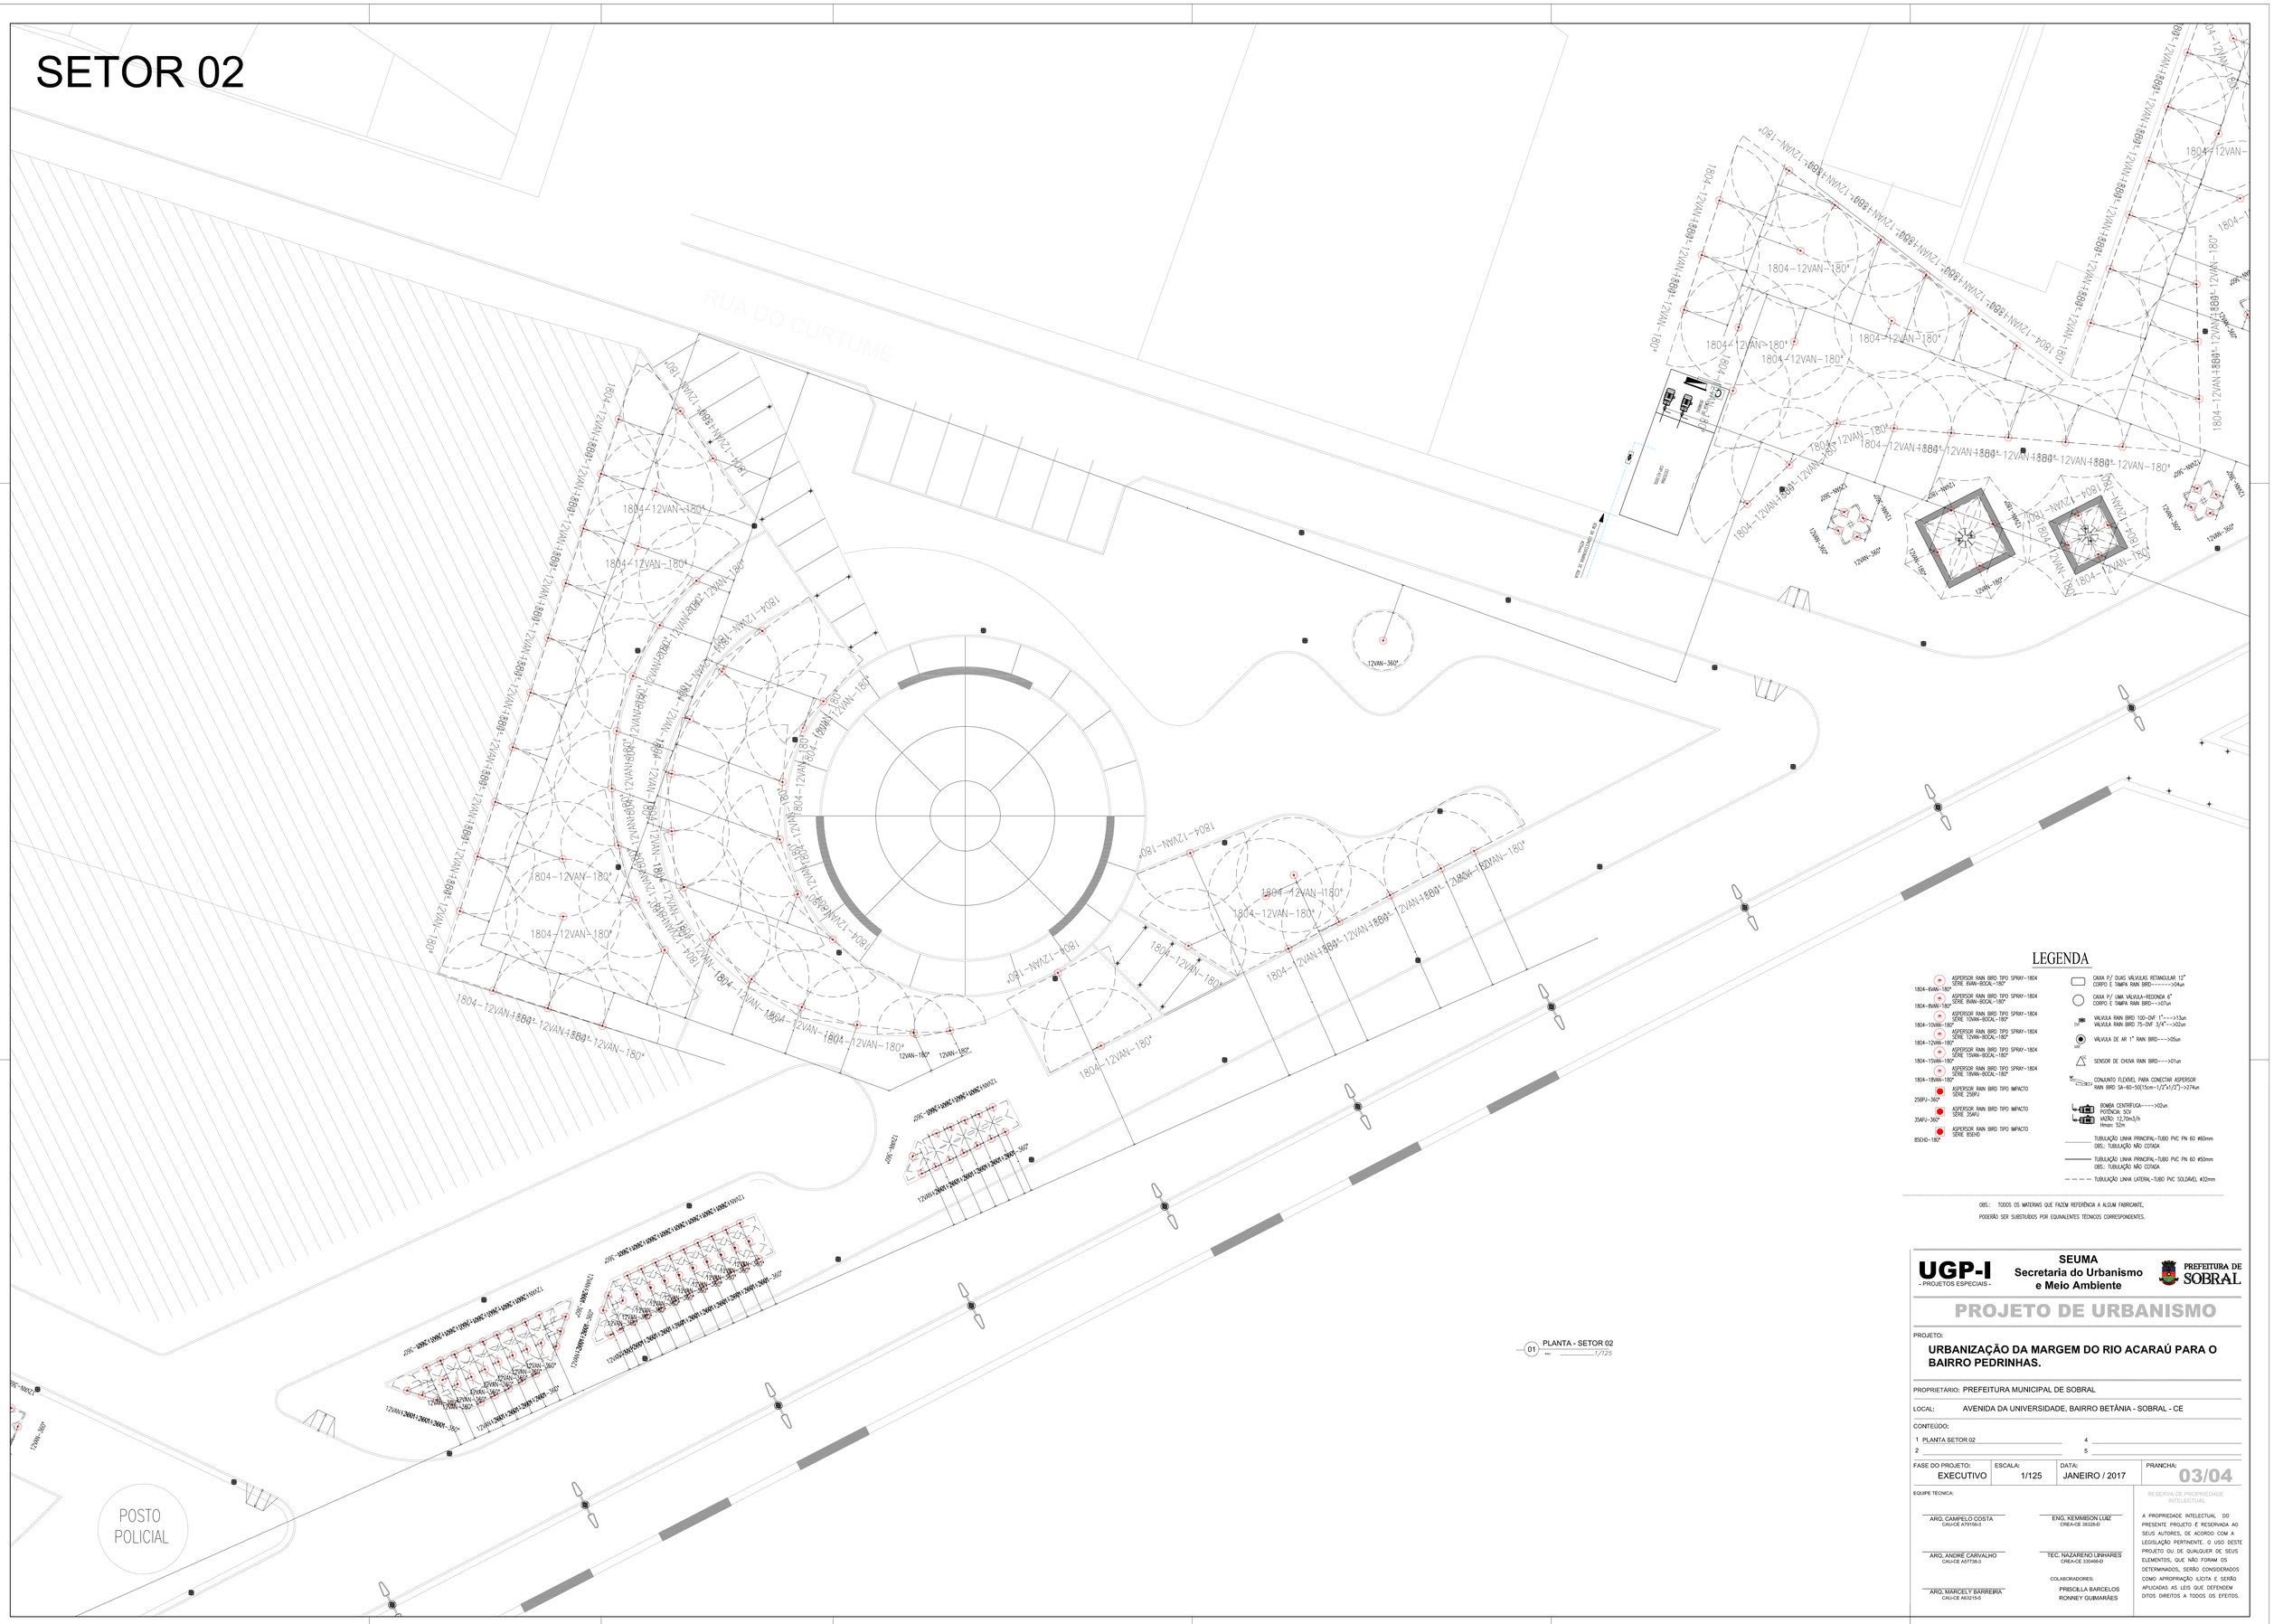

LEGENDA

- 1804-8VAN-180° — ASPERSOR RAIN BIRD TIPO SPRAY-1804 SÉRIE 8VAN-BOCAL-180°
- 1804-8VAN-180° — ASPERSOR RAIN BIRD TIPO SPRAY-1804 SÉRIE 8VAN-BOCAL-180°
- 1804-10VAN-180° — ASPERSOR RAIN BIRD TIPO SPRAY-1804 SÉRIE 10VAN-BOCAL-180°
- 1804-12VAN-180° — ASPERSOR RAIN BIRD TIPO SPRAY-1804 SÉRIE 12VAN-BOCAL-180°
- 1804-15VAN-180° — ASPERSOR RAIN BIRD TIPO SPRAY-1804 SÉRIE 15VAN-BOCAL-180°
- 1804-18VAN-180° — ASPERSOR RAIN BIRD TIPO SPRAY-1804 SÉRIE 18VAN-BOCAL-180°
- 25BPJ-360° — ASPERSOR RAIN BIRD TIPO IMPACTO SÉRIE 25BPJ
- 35APJ-360° — ASPERSOR RAIN BIRD TIPO IMPACTO SÉRIE 35APJ
- 85EHD-180° — ASPERSOR RAIN BIRD TIPO IMPACTO SÉRIE 85EHD
- CAIXA P/ DUAS VÁLVULAS RETANGULAR 12" CORPO E TAMPA RAIN BIRD------>04un
- CAIXA P/ UMA VÁLVULA-REDONDA 6" CORPO E TAMPA RAIN BIRD-->07un
- VÁLVULA RAIN BIRD 100-DVF 1"--->13un VÁLVULA RAIN BIRD 75-DVF 3/4"-->02un
- VÁLVULA DE AR 1" RAIN BIRD--->05un
- SENSOR DE CHUVA RAIN BIRD--->01un
- CONJUNTO FLEXÍVEL PARA CONECTAR ASPERSOR RAIN BIRD SA-60-50(15cm-1/2"x1/2")->274un
- BOMBA CENTRÍFUGA----->02un POTÊNCIA: 5CV VAZÃO: 12,7m3/h Hmon: 52m
- TUBULAÇÃO LINHA PRINCIPAL-TUBO PVC PN 60 ø60mm OBS: TUBULAÇÃO NÃO COTADA
- TUBULAÇÃO LINHA PRINCIPAL-TUBO PVC PN 60 ø50mm OBS: TUBULAÇÃO NÃO COTADA
- TUBULAÇÃO LINHA LATERAL-TUBO PVC SOLDÁVEL ø32mm

OBS: TODOS OS MATERAIS QUE FAZEM REFERÊNCIA A ALGUM FABRICANTE, PODERÃO SER SUBSTITUÍDOS POR EQUIVALENTES TÉCNICOS CORRESPONDENTES.

UGP-I - PROJETOS ESPECIAIS -

SEUMA
Secretaria do Urbanismo e Meio Ambiente

PREFEITURA DE SOBRAL

PROJETO DE URBANISMO

PROJETO:

URBANIZAÇÃO DA MARGEM DO RIO ACARAÚ PARA O BAIRRO PEDRINHAS.

PROPRIETÁRIO: PREFEITURA MUNICIPAL DE SOBRAL

LOCAL: AVENIDA DA UNIVERSIDADE, BAIRRO BETÂNIA - SOBRAL - CE

CONTEÚDO:

1 PLANTA SETOR 02
2
4
5

FASE DO PROJETO:	ESCALA:	DATA:	PRANCHA:
EXECUTIVO	1/125	JANEIRO / 2017	03/04

EQUIPE TÉCNICA:

ARQ. CAMPELO COSTA
CAU-CE A79156-2

ENG. KEMMISON LUIZ
CREA-CE 38328-D

ARQ. ANDRÉ CARVALHO
CAU-CE A57738-3

TEC. NAZARENO LINHARES
CREA-CE 33046-D

ARQ. MARCELY BARREIRA
CAU-CE A63215-5

COLABORADORES:
PRISCILLA BARCELOS
RONNEY GUIMARÃES

RESERVA DE PROPRIEDADE INTELECTUAL

A PROPRIEDADE INTELECTUAL DO PRESENTE PROJETO É RESERVADA AO SEUS AUTORES, DE ACORDO COM A LEGISLAÇÃO PERTINENTE. O USO DESTE PROJETO OU DE QUALQUER DE SEUS ELEMENTOS, QUE NÃO FORAM OS DETERMINADOS, SERÃO CONSIDERADOS COMO APROPRIAÇÃO ILÍCITA E SERÃO APLICADAS AS LEIS QUE DEFENDEM DITOS DIREITOS A TODOS OS EFEITOS.