

01 PLANTA BAIXA - SETOR 01

- LEGENDA VEGETAÇÃO**
- CARNÁUBAS EXISTENTES A SEREM TRANSPLANTADAS.
 - ÁRVORES EXISTENTES.
 - CARNÁUBAS NOVAS OU TRANSPLANTADAS.
 - ÁRVORES NOVAS. (VER RELAÇÃO DE VEGETAÇÃO)

LEGENDA VEGETAÇÃO


CÓDIGO	NOME CIENTÍFICO	NOME POPULAR	QUANT.	OBSERVAÇÃO
ÁRVORES				
a ALX	<i>Acacia senegal</i>	Alfafa-branca	49	Mudas com 3m de altura
a LIT	<i>Ligustrum lucidum</i>	Alibute	108	Mudas com 3m de altura
a TAB	<i>Tabebuia heterophylla</i>	Tabebuia	20	Mudas com 3m de altura
PALMEIRAS				
p PHD	<i>Phoenix dactyloides</i>	Tamareira	01	Palmeira com 4m de estipe
p COP	<i>Copernicia pruriens</i>	Carnaúba	10	Mudas com 3m de estipe

- LEGENDA EQUIPAMENTOS**
- POSTE BAIXO COM UMA LUMINÁRIA. SEGUIR PADRÃO EXISTENTE NO BOULEVARD DO ARCO.
 - POSTE BAIXO COM DUAS LUMINÁRIAS. SEGUIR PADRÃO EXISTENTE NO BOULEVARD DO ARCO.
 - POSTE ALTO COM LUMINÁRIAS A 3,00m DE ALTURA E PROJETORES A 9,15m DE ALTURA. SEGUIR PADRÃO EXISTENTE NO BOULEVARD DO ARCO.
 - BANCO EM ALVENARIA REVESTIDO COM GRANITO VERMELHO FILOMENA POLIDO.
 - LIXEIRA EM AÇO INOX.


LEGENDA VEGETAÇÃO

f ZDJ	<i>Zoysia japonica</i>	Grama esmeralda	2.320,86m²	Grama em placas
f BUF	<i>Buffala frutescens</i>	Cebolinha/Buffala	330,36m²	Mudas bem formadas


OBSERVAÇÕES:
 01 - As árvores existentes deverão ser mantidas ou transplantadas com o acompanhamento de profissional competente.
 02 - As espécies arbóreas especificadas, não poderão ser substituídas sem a autorização dos autores do projeto.
 Em nenhuma hipótese as mesmas serão substituídas por Nih Indiano (Azadirachta indica).

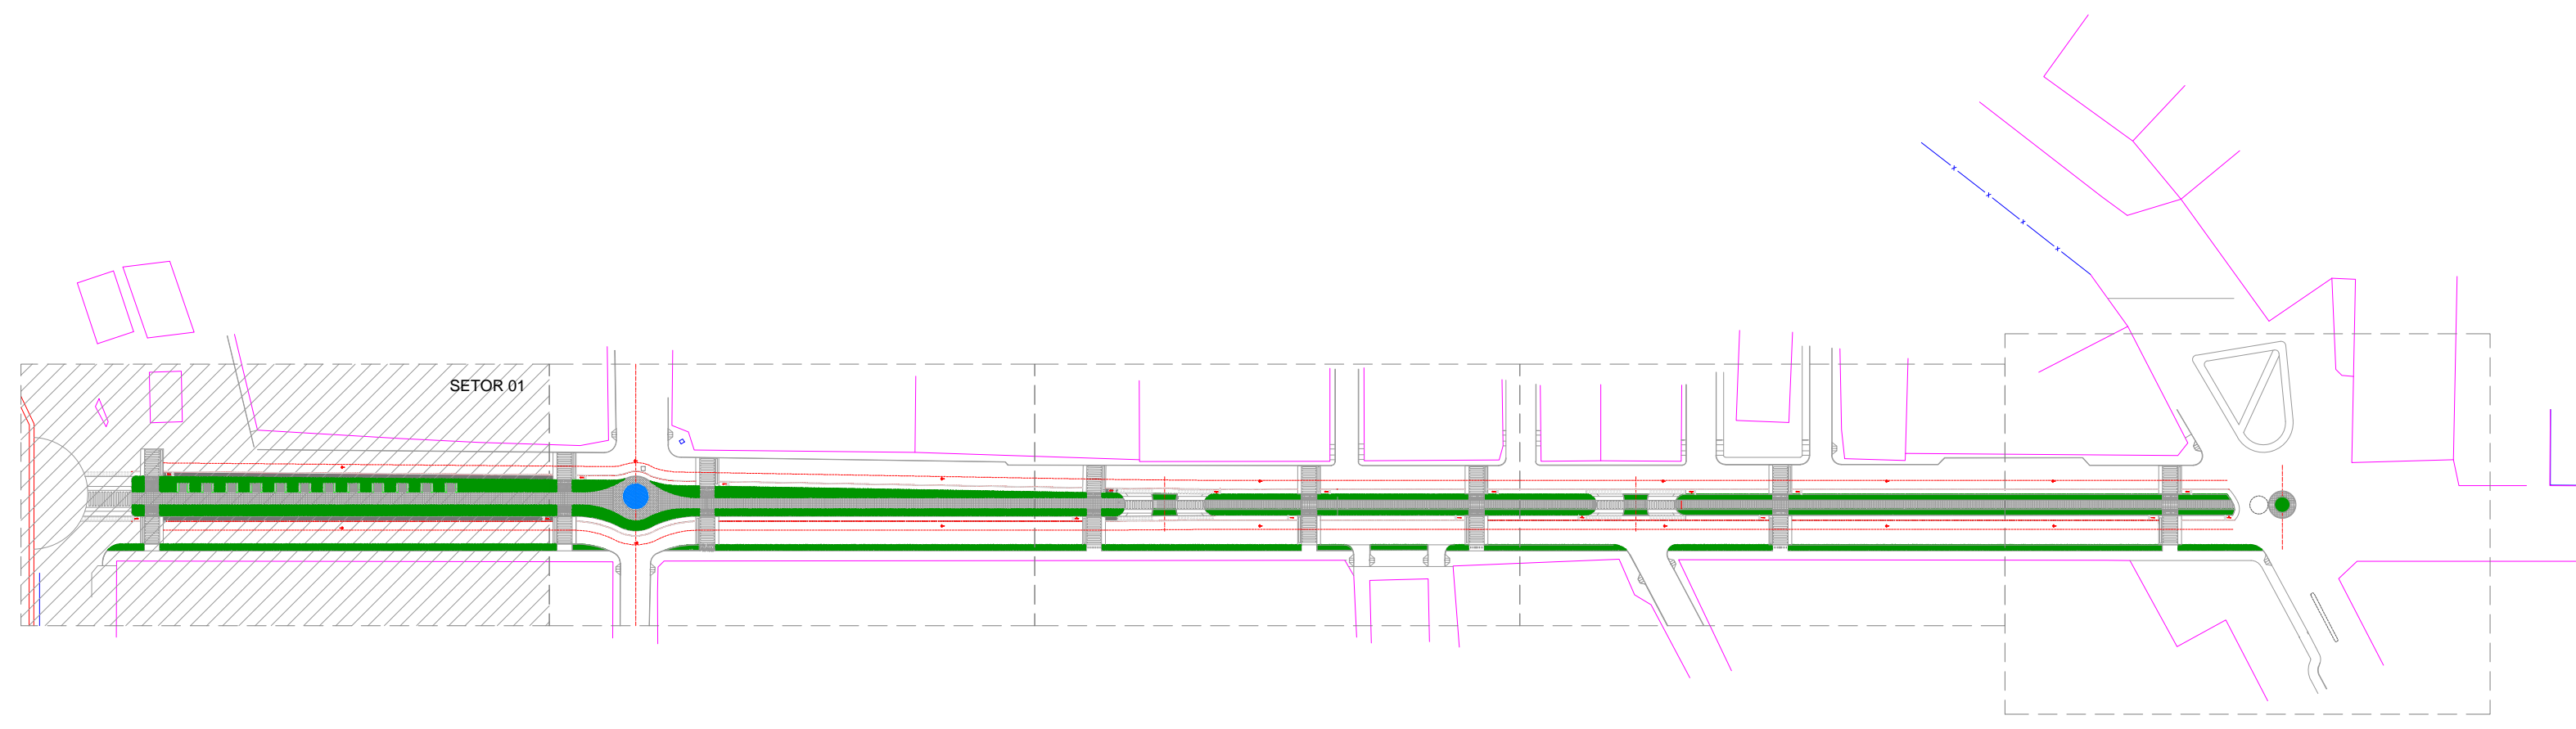


02 PLANTA CHAVE

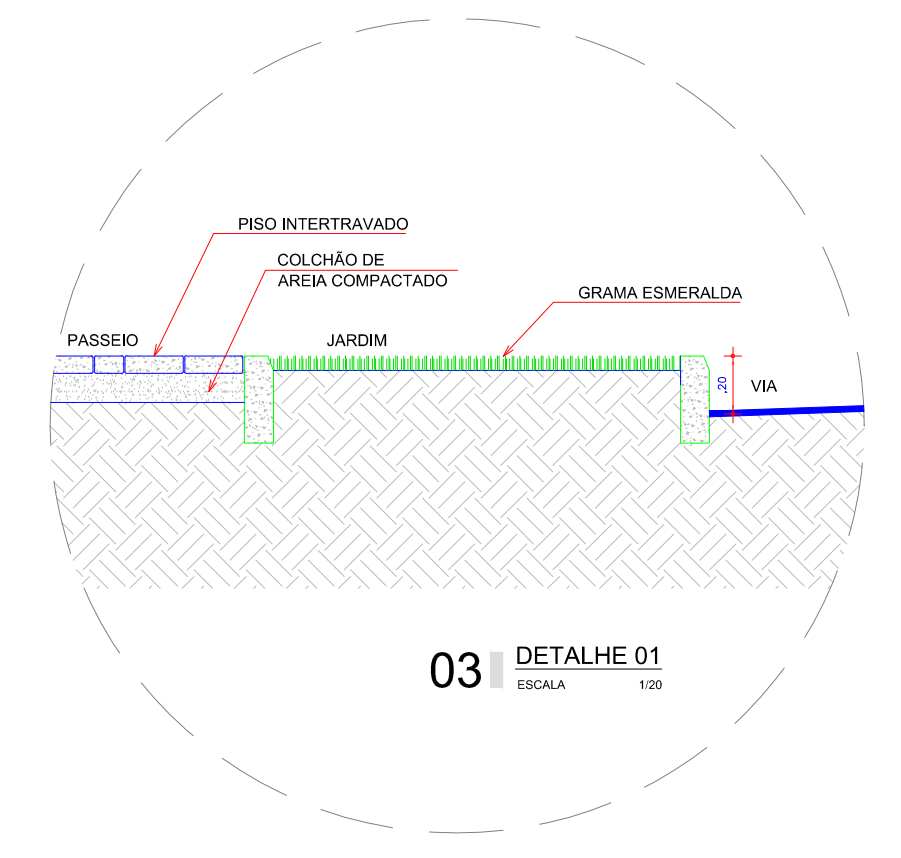


03 DETALHE 01

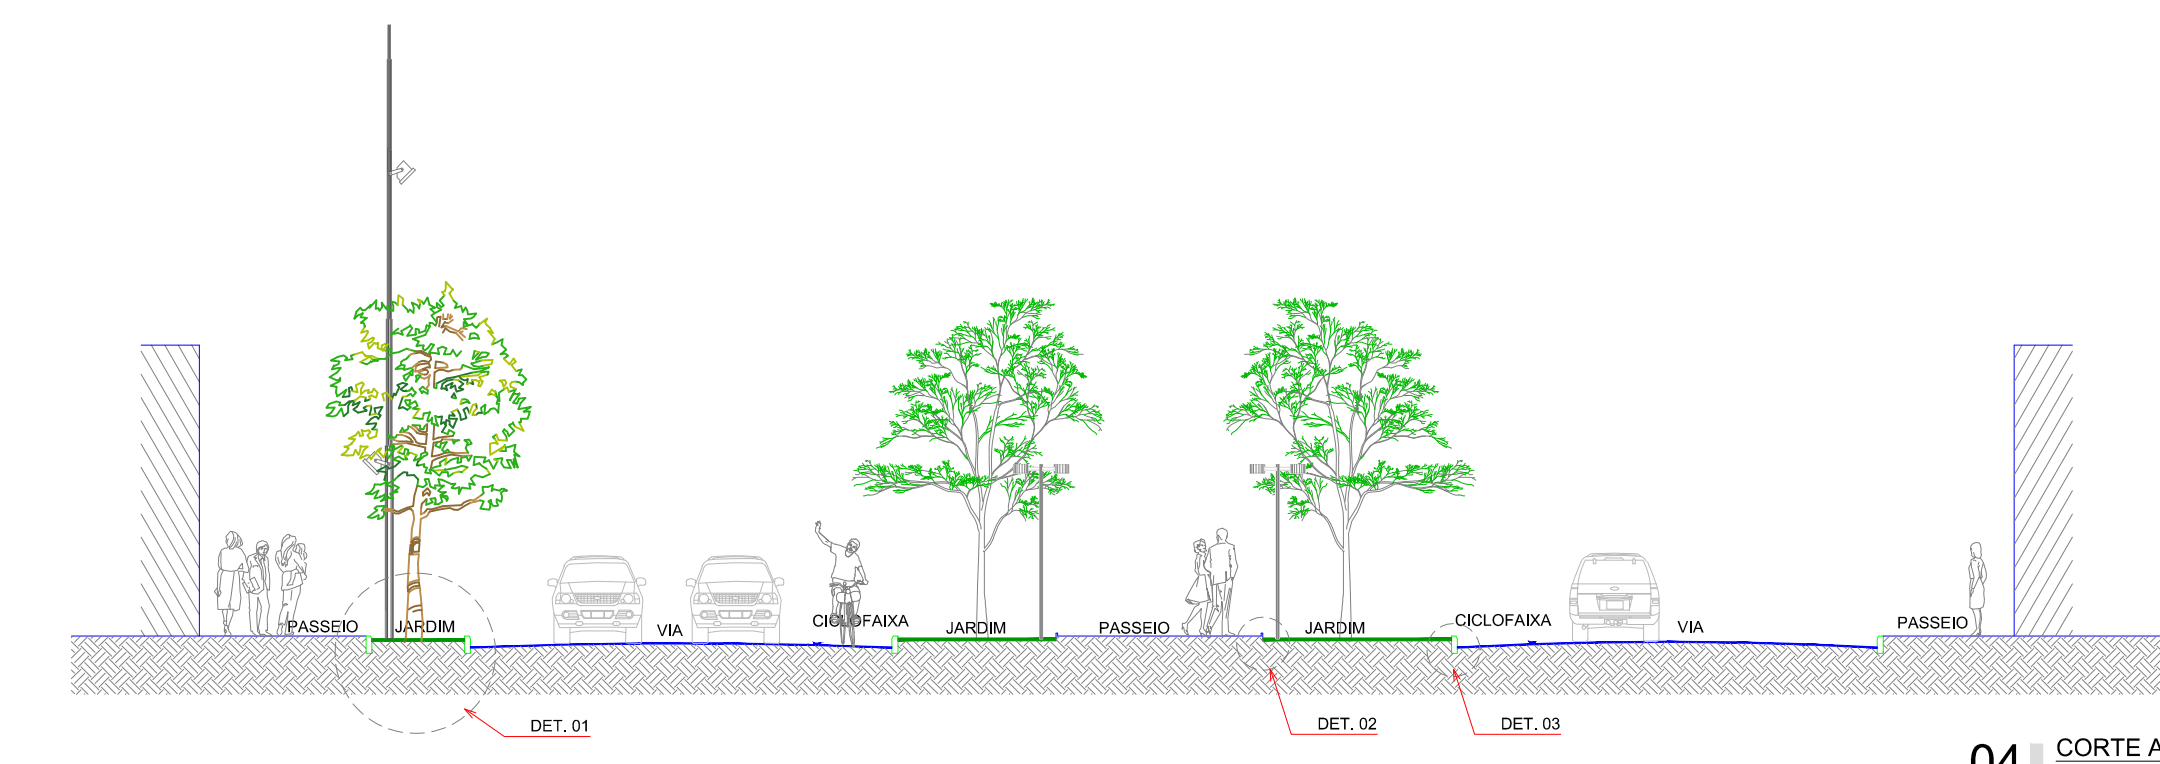

04 CORTE AA

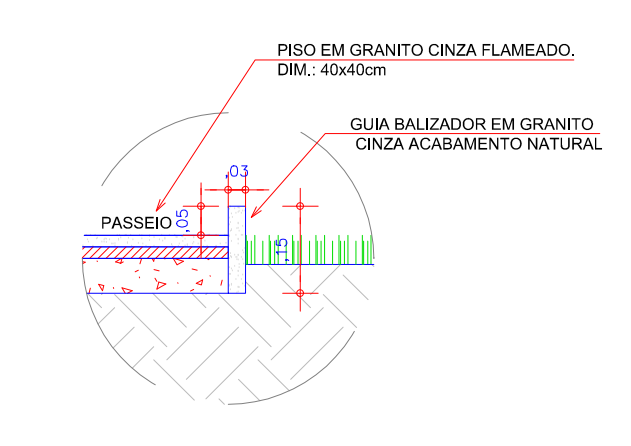

05 DETALHE 02

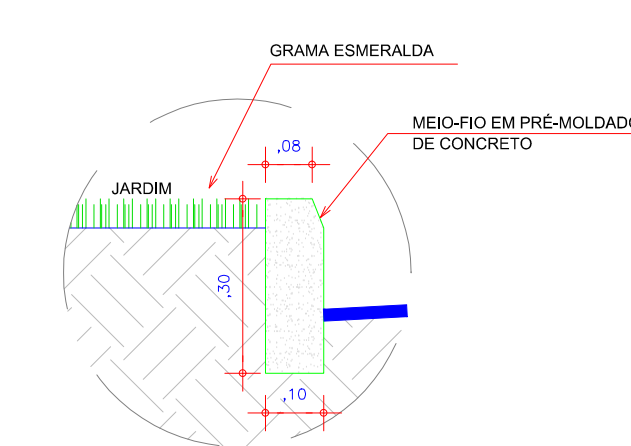

06 DETALHE 03

SECOMP - SECRETARIA DE OBRAS, MOBILIDADE E SERVIÇOS PÚBLICOS

PROJETO: **BOULEVARD DO ARCO**

INTERESSADO: **PREFEITURA DE SOBRAL** AUTOR: **NADINE SIQUEIRA**

ENDEREÇO: **AV. DR. GUARANY** AUTOR: **SOBRAL**

MUNICÍPIO: **SOBRAL**

PREFEITURA DE SOBRAL

PLANTA BAIXA - SETOR 01 1:100

PLANTA CHAVE 1:100

CORTE A.A. 1:100

DATA: 07/12