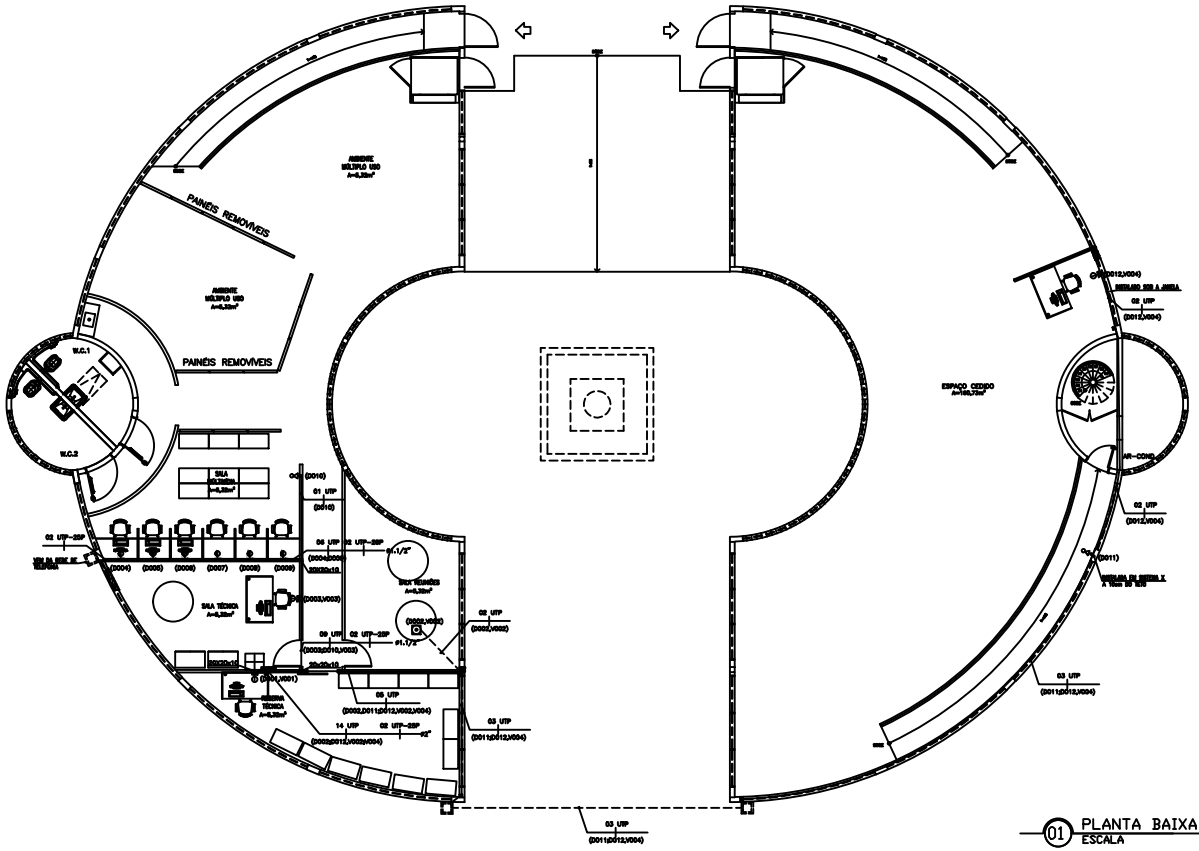

01 PLANTA BAIXA PAV. TÉRREO
ESCALA 1/75

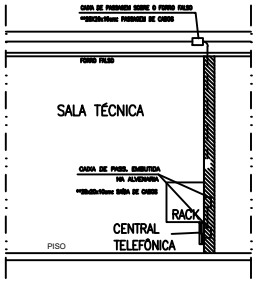

DETALHE DE INSTALAÇÃO DO RACK

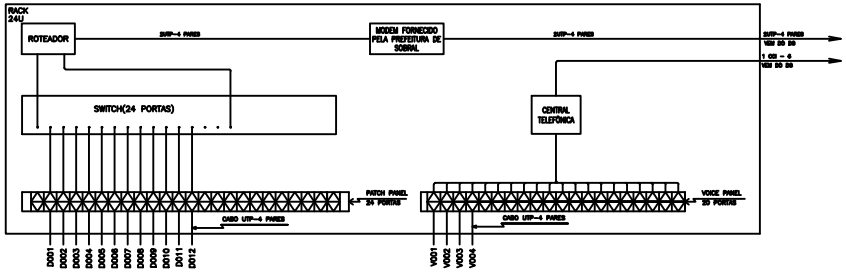

DIAGRAMA DE DADOS

DIAGRAMA DE VOZ

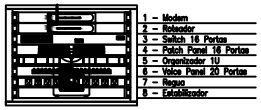

RACK

LEGENDA

SÍMBOLO	DESCRIÇÃO - ESPECIFICAÇÃO
	ELETRODUTO EM PVC SOLDÁVEL, QUANDO INSTALADO NOS PAREDES INTERNAS DA EDIFICAÇÃO, E FLEXÍVEL, INSTALADO SOBRE AS JANELAS, QUANDO INSTALADO NAS PAREDES EXTERNAS DA EDIFICAÇÃO, AMBOS EMBUTIDOS NA ALVENARIA. DIÂ CONDU 25".
	ELETRODUTO EM POLIETILENO PARA ENTERRO NO PISO. QUANDO NÃO CITADO ASSIM Ø1.1/4".
XUTP"S	EXECUÇÃO DE CAIXA (EP) PARA TOMADAS A PARTIR DELA DERIVAÇÃO PARA(S)TOMADA(S)-LAN), PEDE(S)(DIRETO) (DIRETO) (/OU PARA)(=LAN EXP 20 AWG-26 CONDUTORES SOLIDOS) EM ELETRODUTO, PARA DADOS.
	BOAS TOMADAS MODULARES FÊMEAS RJ45 CATEGORIA 6, PARA DADOS E VOZ, PADRÃO TIA-T-568-B, INSTALADA NA ALVENARIA EM CAIXA 4"x2"x2" A 0,30m DO PISO.
	TOMADA MODULAR FÊMEA RJ45 CATEGORIA 6, PARA DADOS E VOZ, PADRÃO TIA-T-568-B, INSTALADA NA ALVENARIA EM CAIXA 4"x2"x2" A 0,30m DO PISO.
	CAIXA DE TOMADA EXA 2x20 PARA CONDUTORES RAIO(10-11-12), SUPORTE PADRÃO DIN 2x20 RAIO(10-2020-12), COM BOAS TOMADAS RJ-45, INSTALADA EMBUTIDA NO PISO.
	ESPELHO COM TOMADA RJ45 INSTALADA, QUANDO NÃO INDICADA, EM CAIXA 4"x2" EMBUTIDA NA ALVENARIA PARA RECEBER SPELHOS A 0,30m DO PISO.
DG	QUADRO METÁLICO P/ TELEFONE, TIPO EMBUTIDO, PAREDE INTERNA, COM FUNDO EM MADEIRA DE LEI, COM 1" DE ESPESSURA, PORTAS COM BOAS RÉGUA DE VIDRO INCOLOR, A 1,20m DO PISO.
	CENTRAL TELEFÔNICA PABX 2 LINHAS E RAMAL FIXO A DEFINIR. MARCA DEFINIDA, MODELO CORRETO, OU SIMILAR TÉCNICO.
	CAIXA DE PASSAGEM EM PVC COM TAMPA CEGA APARAFUSADA, EMBUTIDA NA ALVENARIA OU SOBRE O FORRO FALSO, OU EMBUTIDO NA ALVENARIA, QUANDO NÃO INDICADA ACIMA 4"x4"x2".
	BOAS CAIXAS DE PASSAGEM EM PVC COM TAMPA CEGA APARAFUSADA, EMBUTIDA NA ALVENARIA A 0,30m DO PISO OU SOBRE O FORRO FALSO, QUANDO NÃO INDICADA ACIMA 4"x4"x2".
	CAIXA DE PASSAGEM DE CONCRETO DE 400x400mm. EMBUTIDA NO PISO, TAMPA COM ACABAMENTO IGUAL AO PISO.
	RACK "19", FECHADO. PADRONIZAÇÃO PADRÃO, COM BARRA, TAMANHO, E/OU QUE ESPECIFICADO.

NOTAS

1 – ELETRODUTO NÃO CITADO ACIMA DE 1"
2 – DEMAIS AFINS COM ∅ 140MM DE TUBULAÇÃO SECA.
3 – NOMENCLATURA:
- D: DADOS
- V: VOZ

4 – TODA ENCAIXOTAMENTES EMBUTIDAS NA ALVENARIA PREVER ENCAIXOTES, QUANDO NECESSÁRIO, PARA PASSAGENS DE ELETRODUTOS DE DADOS E VOZ.
5 – PREVISTO 30cm DE CABO E ELETRODUTO PARA LIGAÇÃO DO DG A REDE DE TELEFONIA.

OFICINA DE PROJETOS S/S LTDA
ARQUITETURA · RESTAURO · CONSULTORIA

PREFEITURA MUNICIPAL DE SOBRAL-CE
SECRETARIA DE URBANISMO - SEURB
RUA VIRIATO DE MEDEIROS, 1250 - CENTRO

PROJETO: MUSEU DO ECLIPSE – SOBRAL PRAÇA DA IGREJA DO PATROCÍNIO, S/N - CENTRO - SOBRAL/CE		PRANCHA: CAB 01/01
DESENHO: PROJETO CABEAMENTO ESTRUTURADO PLANTA BAIXA PAV. TERREO		
ENGENHEIRO: JORGE LUIZ SIMAS RODRIGUES – RNP: 0604255748 MARCELO ALVES COSTA – RNP: 0606114009		
DATA: SET/2015	ESCALA: 1/75	ARQUIVO: IPHAN-SOBRAL-MUSEUECLIPSE-CAB-0101.DWG