


VISTA FRONTAL - BANZOS, MONTANTES e CANTONEIRAS

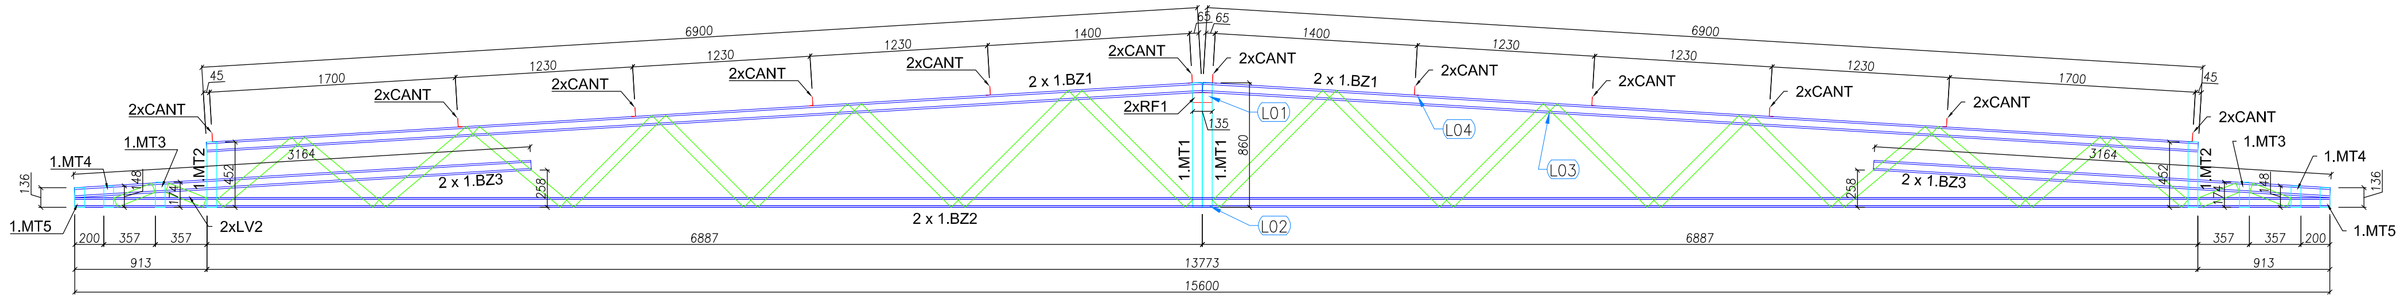


VISTA FRONTAL - DIAGONAIS




VISTA SUPERIOR - BANZOS ,CANTONEIRAS e LUVAS

**1** TS1 - (x28)
SEM ESCALA
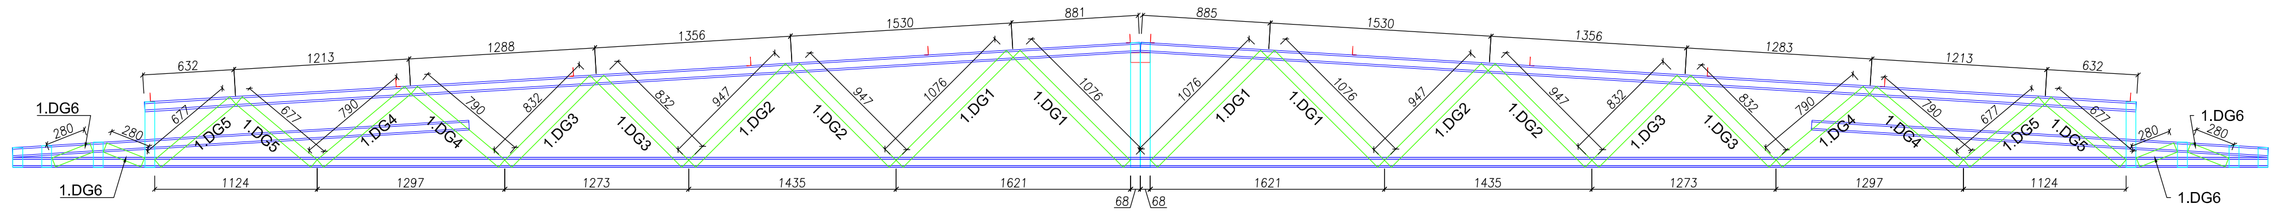
| LISTA DE PERFIS LSF - 1.TS1 | | | | |
|---|---|---|---|---|
| ITEM | TAG | PERFIL | COMP. (mm) | QUANT. (und.) |
| 1 | 1.BZ1 | UE 70 | 6900 | 4 |
| 2 | 1.BZ2 | UE 70 | 15600 | 2 |
| 3 | 1.BZ3 | UE 70 | 3164 | 4 |
| 4 | 1.RF1 | TUBO UE 70 | 135 | 2 |
| 5 | 1.MT1 | TUBO UE 70 | 860 | 2 |
| 6 | 1.MT2 | TUBO UE 70 | 452 | 2 |
| 7 | 1.MT3 | TUBO UE 70 | 174 | 2 |
| 8 | 1.MT4 | TUBO UE 70 | 148 | 2 |
| 9 | 1.MT5 | TUBO UE 70 | 136 | 2 |
| 10 | 1.DG1 | TUBO UE 70 | 1076 | 4 |
| 11 | 1.DG2 | TUBO UE 70 | 947 | 4 |
| 12 | 1.DG3 | TUBO UE 70 | 832 | 4 |
| 13 | 1.DG4 | TUBO UE 70 | 790 | 4 |
| 14 | 1.DG5 | TUBO UE 70 | 677 | 4 |
| 15 | 1.DG6 | TUBO UE 70 | 280 | 4 |

| LISTA DE ACESSÓRIOS | | |
|---|---|---|
| ITEM | ESPECIFICAÇÃO | QUANT. |
| 1 | PB 12-14 x 7/8" P01 ECOSEAL | 916 |
| 2 | L 60 x 30 # 1,20 mm | 24 |
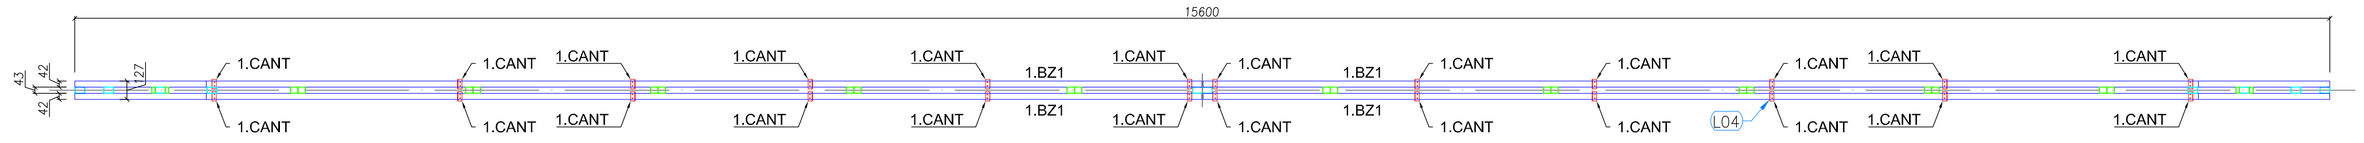
| LISTA DE PERFIS LSF - 1.TS5 | | | | |
|---|---|---|---|---|
| ITEM | TAG | PERFIL | COMP. (mm) | QUANT. (und.) |
| 1 | 1.BZ11 | UE 70 | 1925 | 2 |
| 2 | 1.MT12 | TUBO UE 70 | 249 | 1 |
| 3 | 1.MT13 | UE 70 | 138 | 1 |
| 4 | 1.DG13 | UE 70 | 281 | 2 |
| 5 | 1.DG14 | UE 70 | 235 | 2 |
| 6 | 1.DG15 | UE 70 | 211 | 2 |
| 7 | 1.DG16 | UE 70 | 183 | 2 |

| LISTA DE ACESSÓRIOS | | |
|---|---|---|
| ITEM | ESPECIFICAÇÃO | QUANT. |
| 1 | PB 12-14 x 7/8" P01 ECOSEAL | 160 |
| 2 | L 60 x 30 # 1,20 mm | 7 |




**5** TS5 - (x02)
SEM ESCALA




VISTA FRONTAL - BANZOS, MONTANTES e CANTONEIRAS

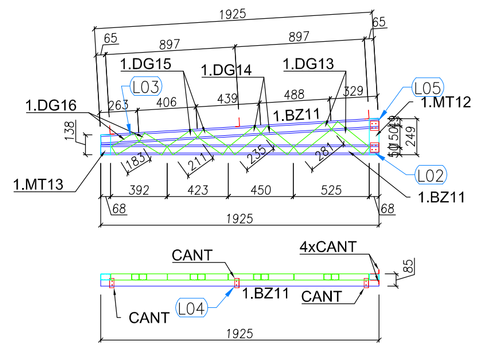


VISTA FRONTAL - DIAGONAIS

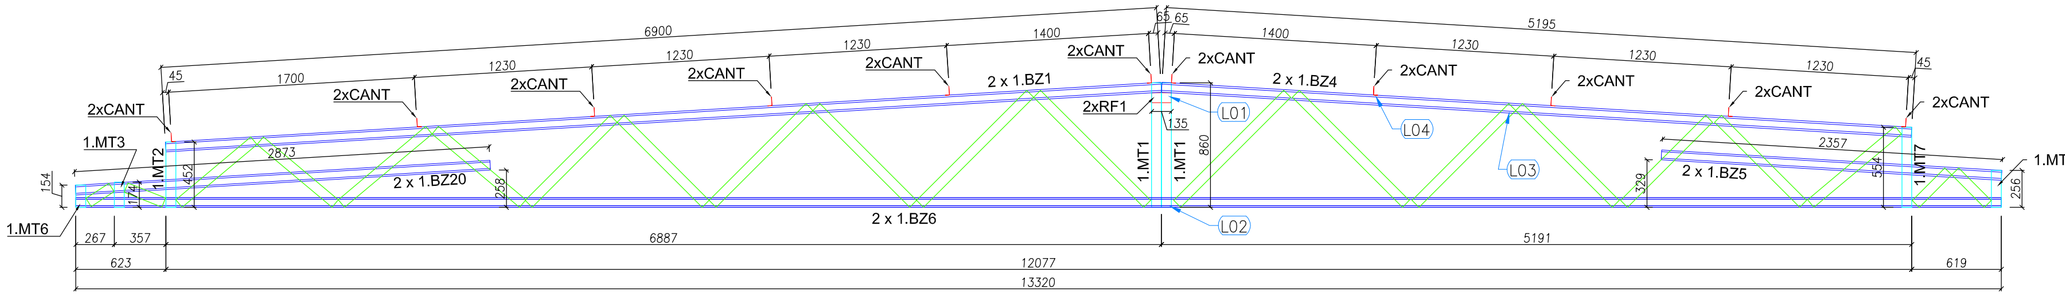


VISTA SUPERIOR - BANZOS ,CANTONEIRAS e LUVAS

**2** TS2 - (x03)
SEM ESCALA
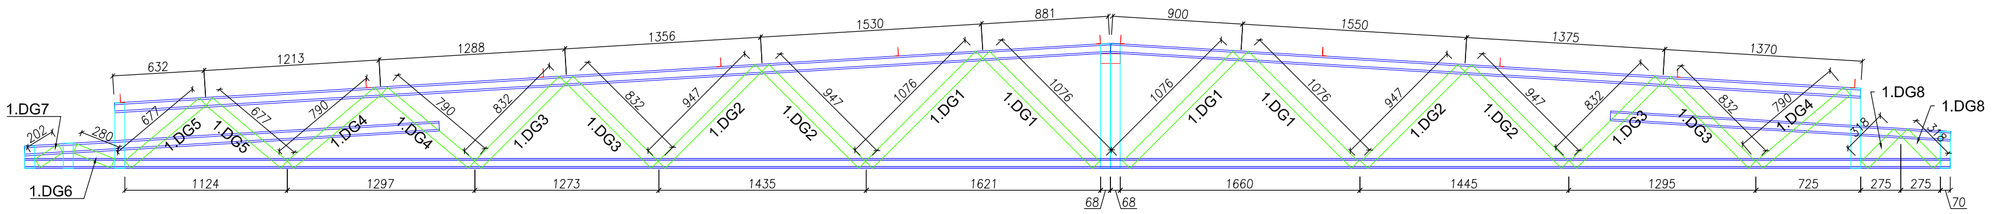
| LISTA DE PERFIS LSF - 1.TS2 | | | | |
|---|---|---|---|---|
| ITEM | TAG | PERFIL | COMP. (mm) | QUANT. (und.) |
| 1 | 1.BZ1 | UE 70 | 6900 | 2 |
| 2 | 1.BZ20 | UE 70 | 2873 | 2 |
| 3 | 1.BZ4 | UE 70 | 5195 | 2 |
| 4 | 1.BZ5 | UE 70 | 2357 | 2 |
| 5 | 1.BZ6 | UE 70 | 13320 | 2 |
| 6 | 1.RF1 | TUBO LE 70 | 135 | 2 |
| 7 | 1.MT1 | TUBO LE 70 | 860 | 2 |
| 8 | 1.MT2 | TUBO LE 70 | 452 | 1 |
| 9 | 1.MT3 | TUBO LE 70 | 174 | 1 |
| 10 | 1.MT6 | TUBO LE 70 | 154 | 1 |
| 11 | 1.MT7 | TUBO LE 70 | 554 | 1 |
| 12 | 1.MT8 | TUBO LE 70 | 256 | 1 |
| 13 | 1.DG1 | TUBO LE 70 | 1076 | 4 |
| 14 | 1.DG2 | TUBO LE 70 | 947 | 4 |
| 15 | 1.DG3 | TUBO LE 70 | 832 | 4 |
| 16 | 1.DG4 | TUBO LE 70 | 790 | 3 |
| 17 | 1.DG5 | TUBO LE 70 | 677 | 2 |
| 18 | 1.DG6 | TUBO LE 70 | 280 | 1 |
| 19 | 1.DG7 | TUBO LE 70 | 202 | 1 |
| 20 | 1.DG8 | TUBO LE 70 | 318 | 2 |

| LISTA DE ACESSÓRIOS | | |
|---|---|---|
| ITEM | ESPECIFICAÇÃO | QUANT. |
| 1 | PB 12-14 x 7/8" P01 ECOSEAL | 754 |
| 2 | L 60 x 30 # 1,20 mm | 22 |

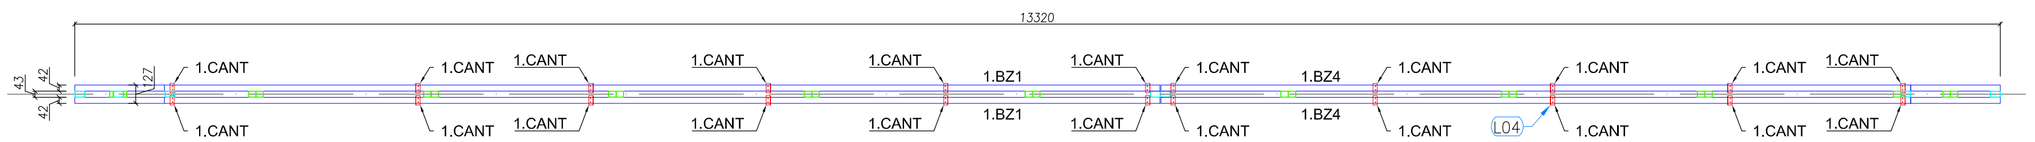


**3** TS3 - (x16)
SEM ESCALA

| LISTA DE PERFIS LSF - 1.TS3 | | | | |
|---|---|---|---|---|
| ITEM | TAG | PERFIL | COMP. (mm) | QUANT. (unid) |
| 1 | 1.BZ7 | UE 70 | 2278 | 1 |
| 2 | 1.BZ8 | UE 70 | 3050 | 1 |
| 3 | 1.MT9 | TUBO UE 70 | 584 | 1 |
| 4 | 1.MT10 | UE 70 | 453 | 1 |
| 5 | 1.DG9 | UE 70 | 708 | 2 |
| 6 | 1.DG10 | UE 70 | 620 | 2 |

| LISTA DE ACESSÓRIOS | | |
|---|---|---|
| ITEM | ESPECIFICAÇÃO | QUANT. |
| 1 | PB 12-14 x 7/8" P01 ECOSEAL | 110 |
| 2 | L 60 x 30 # 1,20 mm | 7 |

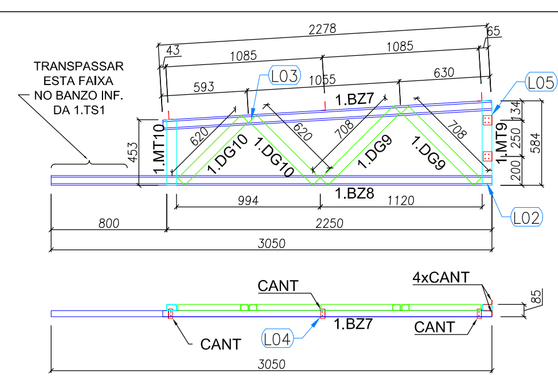


**4** TS4 - (x04)
SEM ESCALA

| LISTA DE PERFIS LSF - CRECHE TIPO 01 - 1.TS4 | | | | |
|---|---|---|---|---|
| ITEM | TAG | PERFIL | COMP. (mm) | QUANT. (und.) |
| 1 | 1.BZ9 | UE 70 | 2628 | 1 |
| 2 | 1.BZ10 | UE 70 | 3400 | 1 |
| 3 | 1.MT10 | UE 70 | 453 | 1 |
| 4 | 1.MT11 | TUBO UE 70 | 605 | 1 |
| 5 | 1.DG11 | UE 70 | 797 | 2 |
| 6 | 1.DG12 | UE 70 | 684 | 2 |

| LISTA DE ACESSÓRIOS | | |
|---|---|---|
| ITEM | ESPECIFICAÇÃO | QUANT. |
| 1 | PB 12-14 x 7/8" P01 ECOSEAL | 110 |
| 2 | L 60 x 30 # 1,20 mm | 7 |

FNDE Fundo Nacional de Desenvolvimento da Educação — Ministério da Educação — GOVERNO FEDERAL BRASIL PÁTRIA EDUCADORA
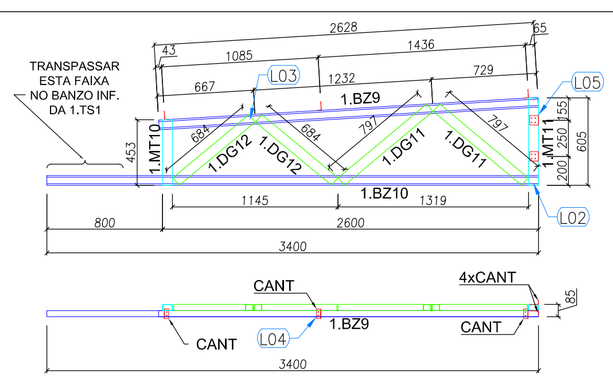
# PROJETO PADRÃO - FNDE

PROPRIETÁRIO: :

ENDEREÇO:

MUNICÍPIO – UF:

PROPRIETÁRIO

RESP. TÉCNICO — CREA

AUTOR DO PROJETO — CAU

DLFO

CREA

RA

OBSERVAÇÕES:

PROJETO EXECUTIVO

## PROGRAMA PROINFÂNCIA - PROJETO TIPO 1

### PROJETO DE ESTRUTURA

COORDENAÇÃO: CGEST - Coordenação Geral de Infraestrutura Educacional

AMPLIAÇÕES
TS1, TS2, TS3, TS4, TS5

SMT

FORMATO: A1 (594x841)

REVISÃO: R.00

ESCALA: 1/75

DATA EMISSÃO: JUNHO/2015

PRANCHA: 06/12