PRODUCED BY AN AUTODESK STUDENT VERSION

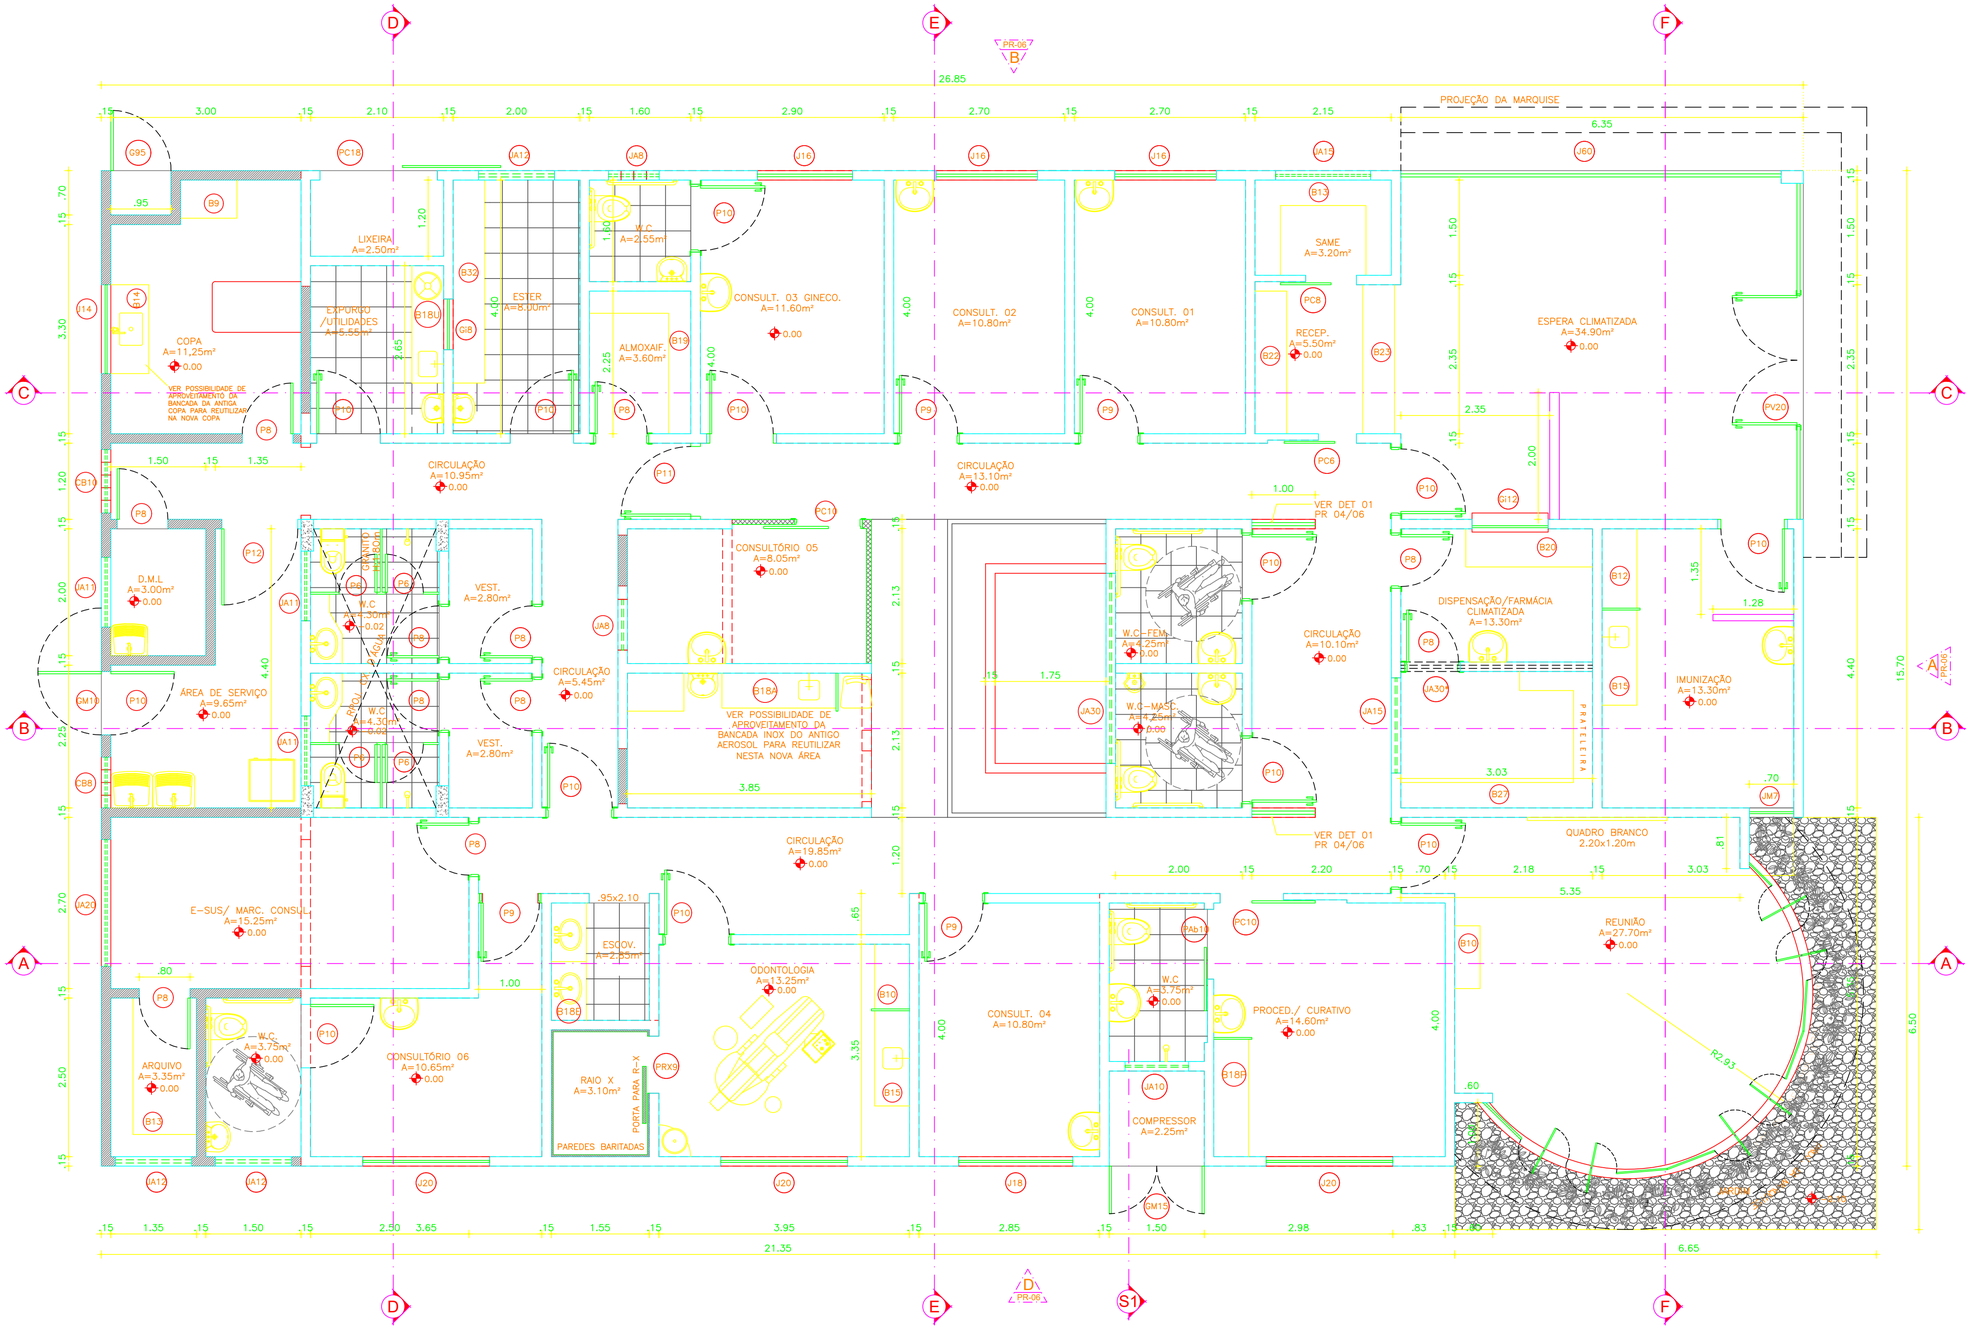

01 PLANTA BAIXA- OBRA

esc: _____ 1/50

QUADRO DE ÁREA

ÁREA DO TERRENO	1805,00m²
ÁREA DA COBERTA EXISTENTE	392,20m²
ÁREA DA COBERTA TOTAL	441,65m²
ÁREA PERMEÁVEL	1.100,55m²
ÁREA CONSTRUÍDA EXISTENTE	378,75m²
ACRÉSCIMO DE ÁREA	49,45m²
ÁREA CONSTRUÍDA TOTAL	428,20m²

QUADRO DE ESQUADRIAS

PORTAS

Nº	DIMENSÃO	MATERIAL	ACABAMENTO	SOLEIRA	UNID.
PV20	2.00X2.20	VIDRO BLINDEX TRANSP. 10mm	VERDE	GRANITO CINZA	01
PC18	1.80X2.20	METALON DE CORRER	ESMALTE SINT. BRANCO	GRANITO CINZA	01
P12	1.20X2.10	TIPO PARANÁ e=35mm	FORMICA TEXT. BRANCA	GRANITO CINZA	01
P11	1.10X2.10	TIPO PARANÁ COM VISOR :20x.60	FORMICA TEXT. BRANCA	-	01
PAb10	1.00X2.10	ALUMINIO BRANCO	LAMBRI DE ALUM. BRANCO	GRANITO CINZA	01
PC10	1.00X2.10	TIPO PARANÁ e=35mm	FORMICA TEXT. BRANCA	-	02
P10	1.00X2.10	TIPO PARANÁ e=35mm	FORMICA TEXT. BRANCA	GRANITO CINZA	13
P9	0.90X2.10	TIPO PARANÁ e=35mm	FORMICA TEXT. BRANCA	GRANITO CINZA	04
PRX9	0.90X2.10	PORTA P/ R-X COM BARITA OU CHUMBO	FORMICA TEXT. BRANCA	GRANITO CINZA	01
PC8	0.80X2.10	TIPO PARANÁ e=35mm	FORMICA TEXT. BRANCA	-	01
P8	0.80X2.10	TIPO PARANÁ e=35mm	FORMICA TEXT. BRANCA	GRANITO CINZA	11
PC6	0.60X2.10	TIPO PARANÁ e=35mm	FORMICA TEXT. BRANCA	-	01
P6	0.60X1.60	ALUMINIO BRANCO	LAMBRI DE ALUM. BRANCO	-	04

JANELAS

Nº	DIMENSÃO	MATERIAL	ACABAMENTO	PEITORIL	UNID.
J60	6.00X1.90	VIDRO BLINDEX TRANSP. 10mm	VERDE	GRANITO CINZA H:0.80m	01
JA30	3.00X0.40	ALUMINIO E VIDRO 4mm TRANSP.	ANODIZADO BRANCO	GRANITO CINZA H:1,70m	01
JA30*	3.00X0.30	ALUMINIO E VIDRO 4mm TRANSP.	ANODIZADO BRANCO	GRANITO CINZA H:2,20m	01
J20	2.00X1.10	ALUMINIO E VIDRO 4mm TRANSP.	ANODIZADO BRANCO	GRANITO CINZA H:1,00m	03
JA20	2.00X0.40	ALUMINIO E VIDRO 4mm TRANSP.	ANODIZADO BRANCO	GRANITO CINZA H:1,70m	01
J18	1.80X1.10	ALUMINIO E VIDRO 4mm TRANSP.	ANODIZADO BRANCO	GRANITO CINZA H:1,00m	01
J16	1.60X1.10	ALUMINIO E VIDRO 4mm TRANSP.	ANODIZADO BRANCO	GRANITO CINZA H:1,00m	03
JA15	1.50X0.40	ALUMINIO E VIDRO 4mm TRANSP.	ANODIZADO BRANCO	GRANITO CINZA H:1,70m	02
J14	1.40X1.10	ALUMINIO E VIDRO 4mm TRANSP.	ANODIZADO BRANCO	GRANITO CINZA H:1,00m	01
JA12	1.00X0.40	ALUMINIO E VIDRO 4mm TRANSP.	ANODIZADO BRANCO	GRANITO CINZA H:1,70m	03
JA11	1.00X0.40	ALUMINIO E VIDRO 4mm TRANSP.	ANODIZADO BRANCO	GRANITO CINZA H:1,70m	03
JA10	1.00X0.40	ALUMINIO E VIDRO 4mm TRANSP.	ANODIZADO BRANCO	GRANITO CINZA H:1,70m	02
JA8	0.80X0.40	ALUMINIO E VIDRO 4mm TRANSP.	ANODIZADO BRANCO	GRANITO CINZA H:1,70m	02
CB8	0.80X0.40	COMBOGÓ / CONCRETO PINTADO COM TINTA ACRÍLICA BRANCA		GRANITO CINZA H:2,10m	01
CB10	1.00X0.40	COMBOGÓ / CONCRETO PINTADO COM TINTA ACRÍLICA BRANCA		GRANITO CINZA H:2,10m	01
Gi12	1.20X0.60	TIPO GUICHÊ ALUMINIO VIDRO 4mm	ANODIZADO BRANCO	GRANITO CINZA H:1,00m	01
Gi8	0.80X0.60	TIPO GUICHÊ ALUMINIO VIDRO 4mm	ANODIZADO BRANCO	GRANITO CINZA H:1,00m	01
GM15	1.50X2.10	GRADE DE METALON 50mm30mm	ESMALTE SINT. BRANCO NEVE	GRANITO CINZA	01
GM10	1.00X2.10	GRADE DE METALON 50mm30mm	ESMALTE SINT. BRANCO NEVE	GRANITO CINZA	01
G95	0.95X2.10	GRADE DE METALON 50mm30mm	ESMALTE SINT. BRANCO NEVE	GRANITO CINZA	01
JM7	0.70X3.00	DIVIDIDA EM 4 PARTES IGUAIS - ABERTURA MAXIM-AR EM ALUMINIO BRANCO		GRANITO CINZA	01

PAGO

APROVO

I.S.S.C.

I.S.S.P.

CREA

PROJETO José Antenor Viana Coelho Arquiteto – CAU–CE A19.985–0 CPF 295.935.573–34

CÁLCULO

CONSTRUÇÃO

PROPRIETÁRIO

QUADRO GERAL DE ESPECIFICAÇÕES

	ACABAMENTOS	ESPERA CLIMATIZADA	SAME	RECEP.	ESPERA	ESTS MARC. CONSUL	CONSULT. 01	CONSULT. 02	CONSULT. 03 GINECO	CONSULT. 04	CONSULT. 05	CONSULT. 06	EXPURGO / UTILIDADES	ESTERILIZAÇÃO	DISPENSAÇÃO/FARM	IMUNIZAÇÃO	GERÊNCIA	AEROSOL	ODONTOLOGIA	ALMOXARIF	DML	ÁREA DE SERVIÇO	RAIO X	COPA	REUNIÃO	ESCOV.	COMPRESSOR	WC	VARA	PASSARELA JARDIM	ESTACIONAMENTO E ACESSO DE VEICULOS	PASSEIO E PRAÇA
PISOS	01 PISO INDUSTRIAL POLIDO COM MALHA DE .80X.80	X	X	X	X	X	X	X	X	X	X	X	X	X	X	X	X	X	X	X	X	X	X	X	X	X	X	X	X	X			
	02 CERÂMICA BRANCA .40X.40 PEI ≥ 4 COM REJUNTE EPOXI BRANCO											X								X	X	X				X	X					
	03 PORCELANATO 15x67cm TIPO MADEIRA COM JUNTA DE 1CM PARA PREENCHIDA COM REJUNTE PARA PORCELANATO NA COR PRETA																													X		
	04 PARELELEPIDO																														X	
	05 BLOCO INTERTRAVADO																															X
PAREDES INTERNAS	01 REGULARIZADA, EMASSADA COM MASSA ACRÍLICA E PINTURA LÁTEX NA COR PALHA	X	X	X	X	X	X							X		X				X					X							
	02 REGULARIZADA, EMASSADA COM MASSA ACRÍLICA E PINTURA LÁTEX NA COR BRANCO GELO							X	X		X	X																				
	03 CERÂMICA BRANCA .40X.40 PEI ≥ 4 COM REJUNTE EPOXI BRANCO												X	X	X					X		X	X	X		X	X	X	X			
	04 PINTURA EPÓXI NA COR PALHA (OBEDECER PROCEDIMENTOS DE APLICAÇÃO INDICADOS PELO FABRICANTE)									X		X				X			X	X												
	05 PAREDE COM REBOCO COM BARITA DE NO MÍNIMO 2.5CM DE ESPESSURA - CONSULTAR E SEGUIR MODO DE APLICAÇÃO DO FABRICANTE E FORNECEDOR																										X					
TETO	01 FORRO PVC PINTADO NA COR BRANCO NEVE	X	X	X	X	X	X	X	X	X	X	X	X	X	X	X	X	X	X	X	X	X	X	X	X	X	X	X	X	X		

ANTENOR COELHO
ARQUITETO
CREA–CE 10.712–D
RUA CONSELHEIRO RODRIGUES JR, 30
SOBRAL - CE CEP. : 62.010-450
FONE : (88) 3611-2417

PROJETO: **PREFEITURA MUNICIPAL DE SOBRAL**

CLIENTE: SECRETARIA DE SAÚDE DE SOBRAL

LOCAL: RUA AIRTON SENA , TERRENOS NOVOS-SOBRAL-CE

CONTEÚDO: **ARQUITETURA**

1 PLANTA BAIXA- OBRA
2
3
4
5
6
7

ESCALA:	DESENHO:	PRANCHA:
INDICADA	NAZARENO / VALMIR	02/09
ATUALIZAÇÃO: MAIO/ 2018	DATA: ABR/ 2012	

PRODUCED BY AN AUTODESK STUDENT VERSION
PRODUCED BY AN AUTODESK STUDENT VERSION
PRODUCED BY AN AUTODESK STUDENT VERSION