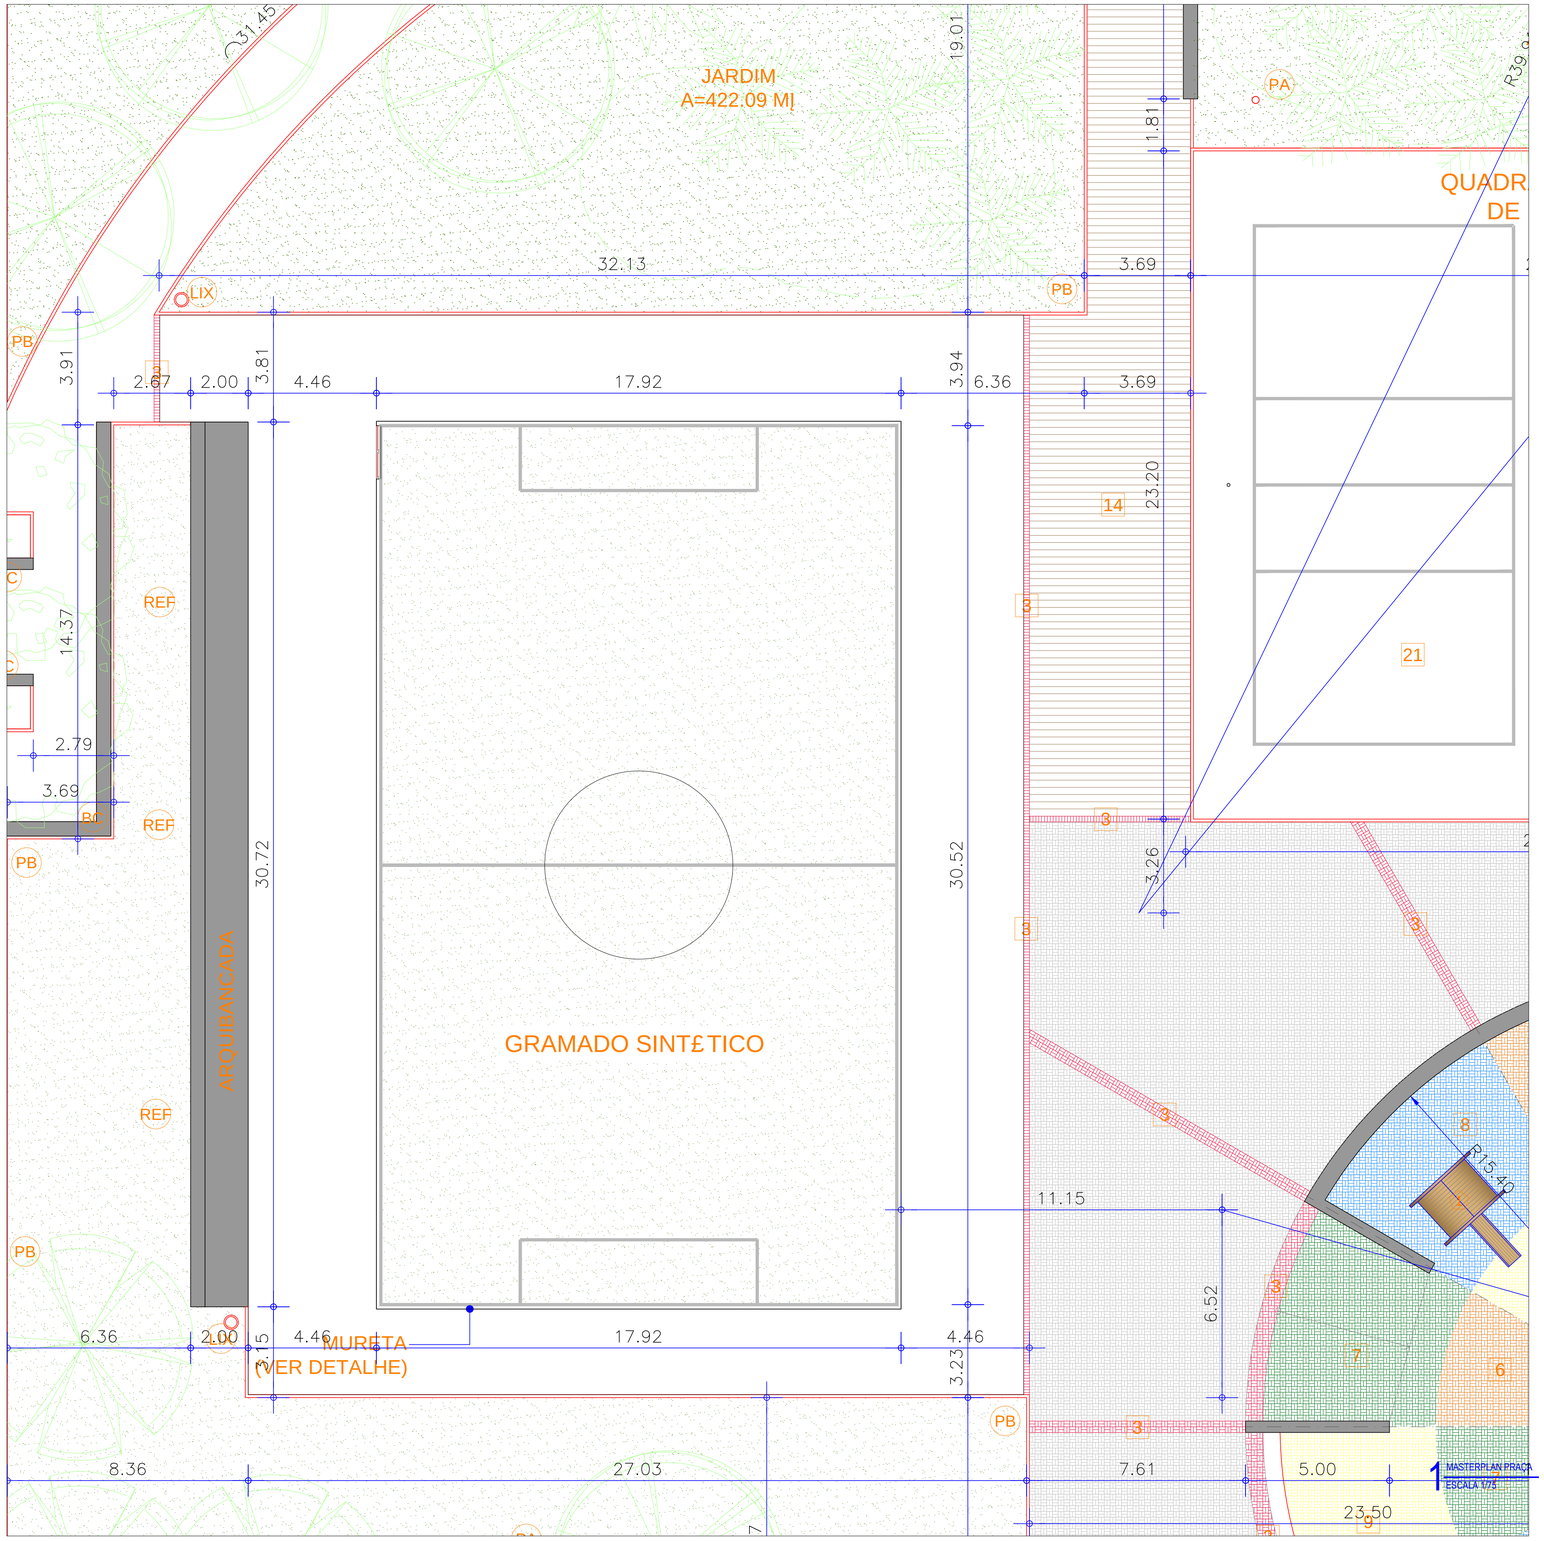

MUNICÍPIO DE SOBRAL

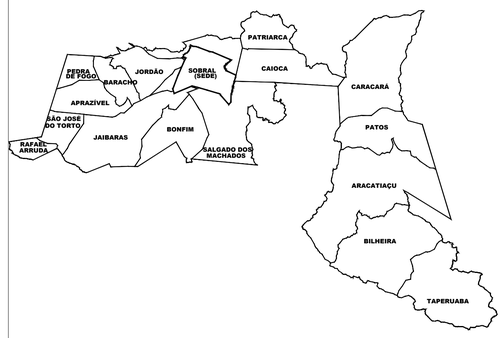

PREFEITURA DE SOBRAL

SECRETARIA DA INFRAESTRUTURA

PROJETO:

PROJETO ARQUITETÔNICO
INSTALAÇÃO DE GRAMA SINTÉTICA

INTERESSADO:
PREFEITURA DE SOBRAL

ENDEREÇO:
PARQUE EVANGELINA SABÓIA

MUNICÍPIO:
SOBRAL

AUTOR:
ENG. CIVIL YAN FROTA
CREA CE 333596

PREFEITURA DE SOBRAL

DESENHOS DA PRANCHA: PLANTA BAIXA

ESCALA: 1/100

DATA: JUNHO/2019

REVISÃO: 00

ARQUIVO: -

ARQ 01/01