PRODUCED BY AN AUTODESK EDUCATIONAL PRODUCT

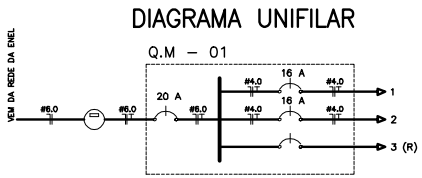

QUADRO DE CARGAS

Q D – 01

CIRCUITO	ILUMINAÇÃO 4x120W		OUTROS 21764W	POTENCIA ATIVA	FATOR DE POTENCIA	POTENCIA APARENTE	CORRENTE DE PROJETO	DISJUNTOR	FIAÇÃO
1	1			480	1.00	480	2.2 A	1x16	1F+N+T #4,0
2	1			480	1.00	480	2.2 A	1x16	1F+N+T #4,0
3									
TOTAL	2			960		960	–	0x20	1F+N+T #6,0

CARGA INSTALADA Ativa = 960 W Aparente = 960 V.A.

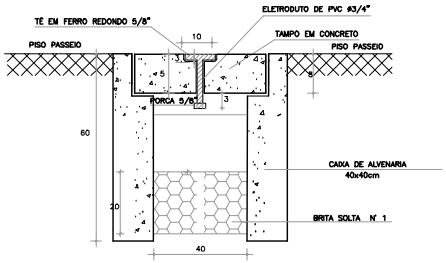

DETALHE CX. DE PASS.
SEM ESCALA

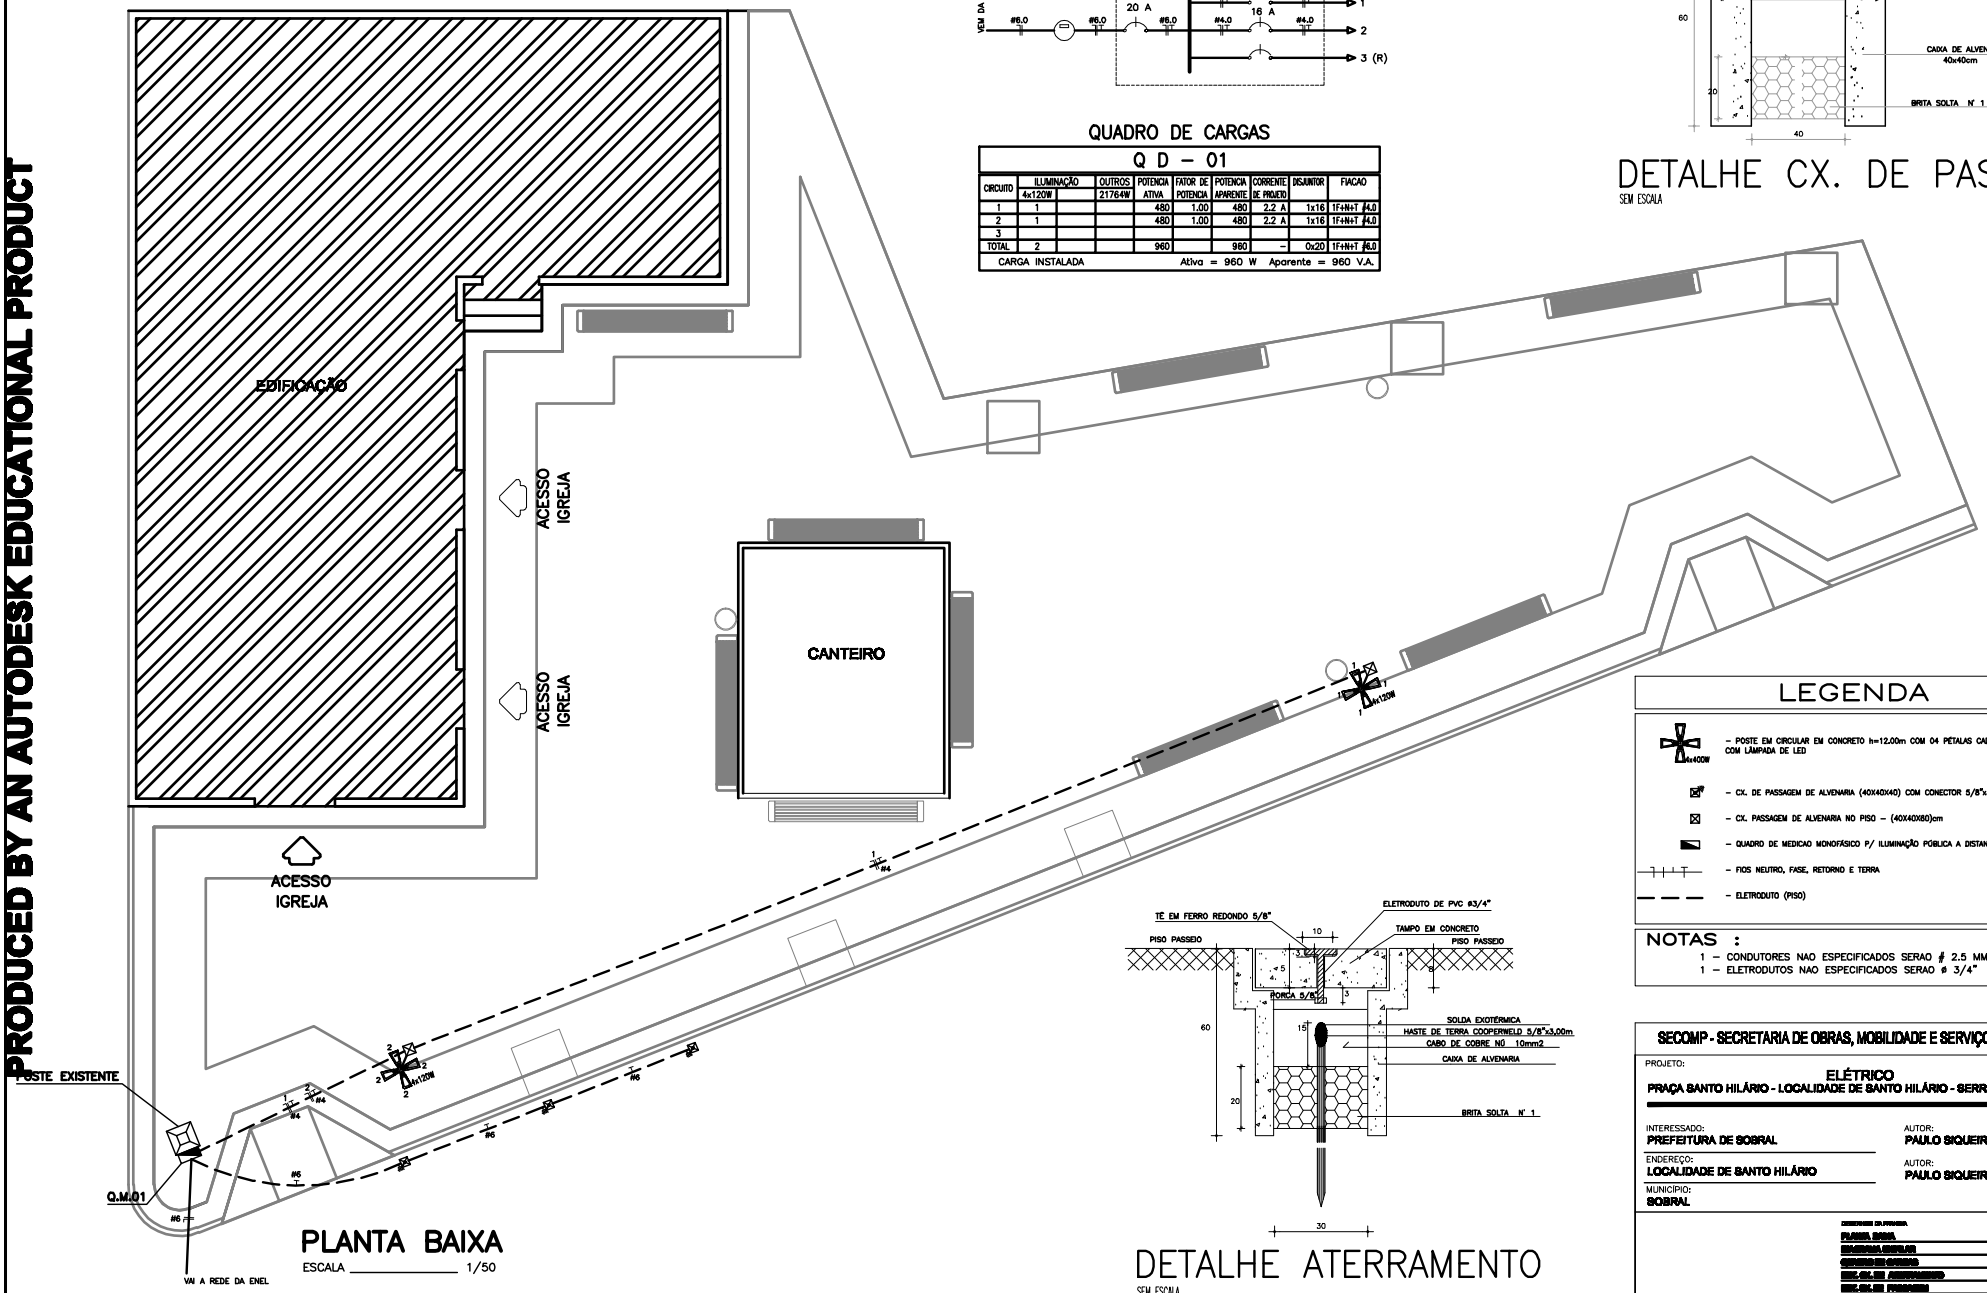

PLANTA BAIXA
ESCALA _____ 1/50

DETALHE ATERRAMENTO
SEM ESCALA

LEGENDA

- POSTE EM CIRCULAR EM CONCRETO h=12.00m COM 04 PETALAS CADA PETALAS 120W COM LÂMPADA DE LED
- CX. DE PASSAGEM DE ALVENARIA (40X40X40) COM CONECTOR 5/8"x3,00m
- CX. PASSAGEM DE ALVENARIA NO PISO – (40X40X80)cm
- QUADRO DE MEDICAO MONOFÁSICO P/ ILUMINAÇÃO PÚBLICA A DISTANCIA
- FIOS NEUTRO, FASE, RETORNO E TERRA
- ELETRODUTO (PISO)

NOTAS :

1 – CONDUTORES NAO ESPECIFICADOS SERAO # 2.5 MM2
1 – ELETRODUTOS NAO ESPECIFICADOS SERAO ø 3/4"

SECOMP - SECRETARIA DE OBRAS, MOBILIDADE E SERVIÇOS PÚBLICOS

PROJETO:
ELÉTRICO
PRAÇA SANTO HILÁRIO - LOCALIDADE DE SANTO HILÁRIO - SERRA DO ROSÁRIO

INTERESSADO:
PREFEITURA DE SOBRAL

AUTOR:
PAULO SIQUEIRA

ENDEREÇO:
LOCALIDADE DE SANTO HILÁRIO

AUTOR:
PAULO SIQUEIRA

MUNICÍPIO:
SOBRAL

ESCALA

DATA
SETEMBRO/2017

FOLHA
01/01

PRODUCED BY AN AUTODESK EDUCATIONAL PRODUCT
PRODUCED BY AN AUTODESK EDUCATIONAL PRODUCT
PRODUCED BY AN AUTODESK EDUCATIONAL PRODUCT