

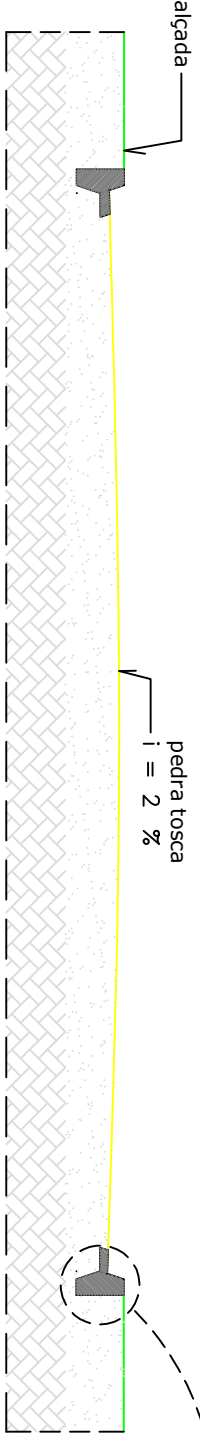


CORTE
ESCALA 1/2

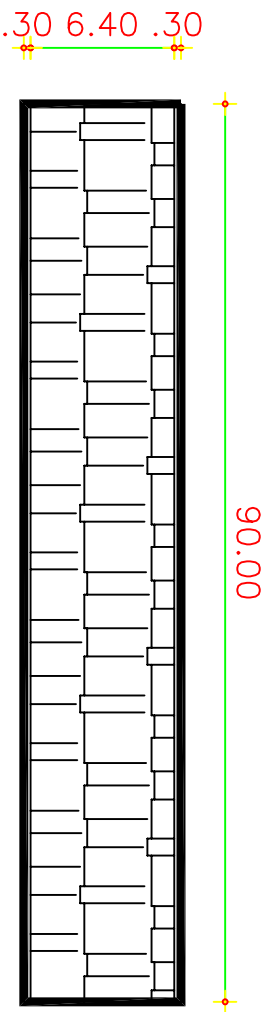

REATERRO LATERAL DO MEIO-FIO

DETALHE DO MEIO-FIO E SARJETA
ESCALA 1/10

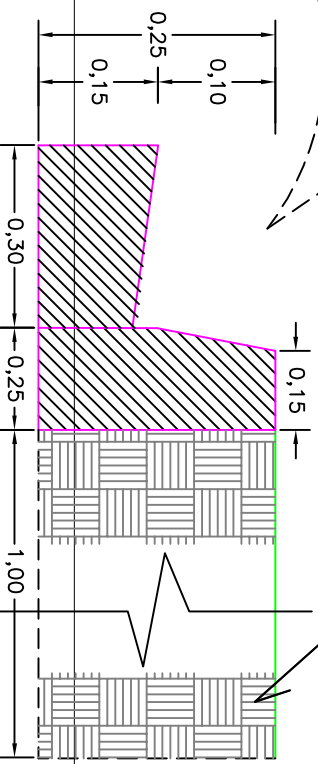


RUA S.D.O.

PL. BAIXA
SEM ESCALA


OBSERVAÇÕES:

LEGENDA:

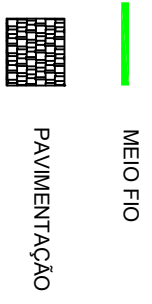

DADOS:

PAVIMENTAÇÃO: 576,00M²
MEIO FIO: 194,00M
SARJETA: 180,00M

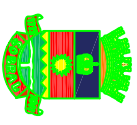

PREFEITURA DE
SOBRAL
SECRETARIA DA INFRAESTRUTURA

OBRA DE PAVIMENTAÇÃO EM PEDRA TOSCA

ENDEREÇO: RUA S.D.O.
DISTRITO: RAFAEL ARRUDA