


**VOLUME TOTAL**

Estaca	Área de Corte (m²)	Área de Aterro (m²)	Volume de Corte (m³)	Volume de Aterro (m³)	Volun. Corte Acum. (m³)	Volun. Aterro Acum. (m³)	Volume Líquido (m³)
0+0,00	0,00	0,00	0,00	0,00	0,00	0,00	0,00
0+10,00	0,00	3,30	0,00	16,49	0,00	16,49	-16,49
1+0,00	0,00	3,44	0,00	33,71	0,00	50,20	-50,20
1+10,00	0,00	3,54	0,00	34,91	0,00	85,11	-85,11
2+0,00	0,00	0,00	0,00	17,69	0,00	102,80	-102,80
2+4,36	0,00	0,00	0,00	0,00	0,00	102,80	-102,80

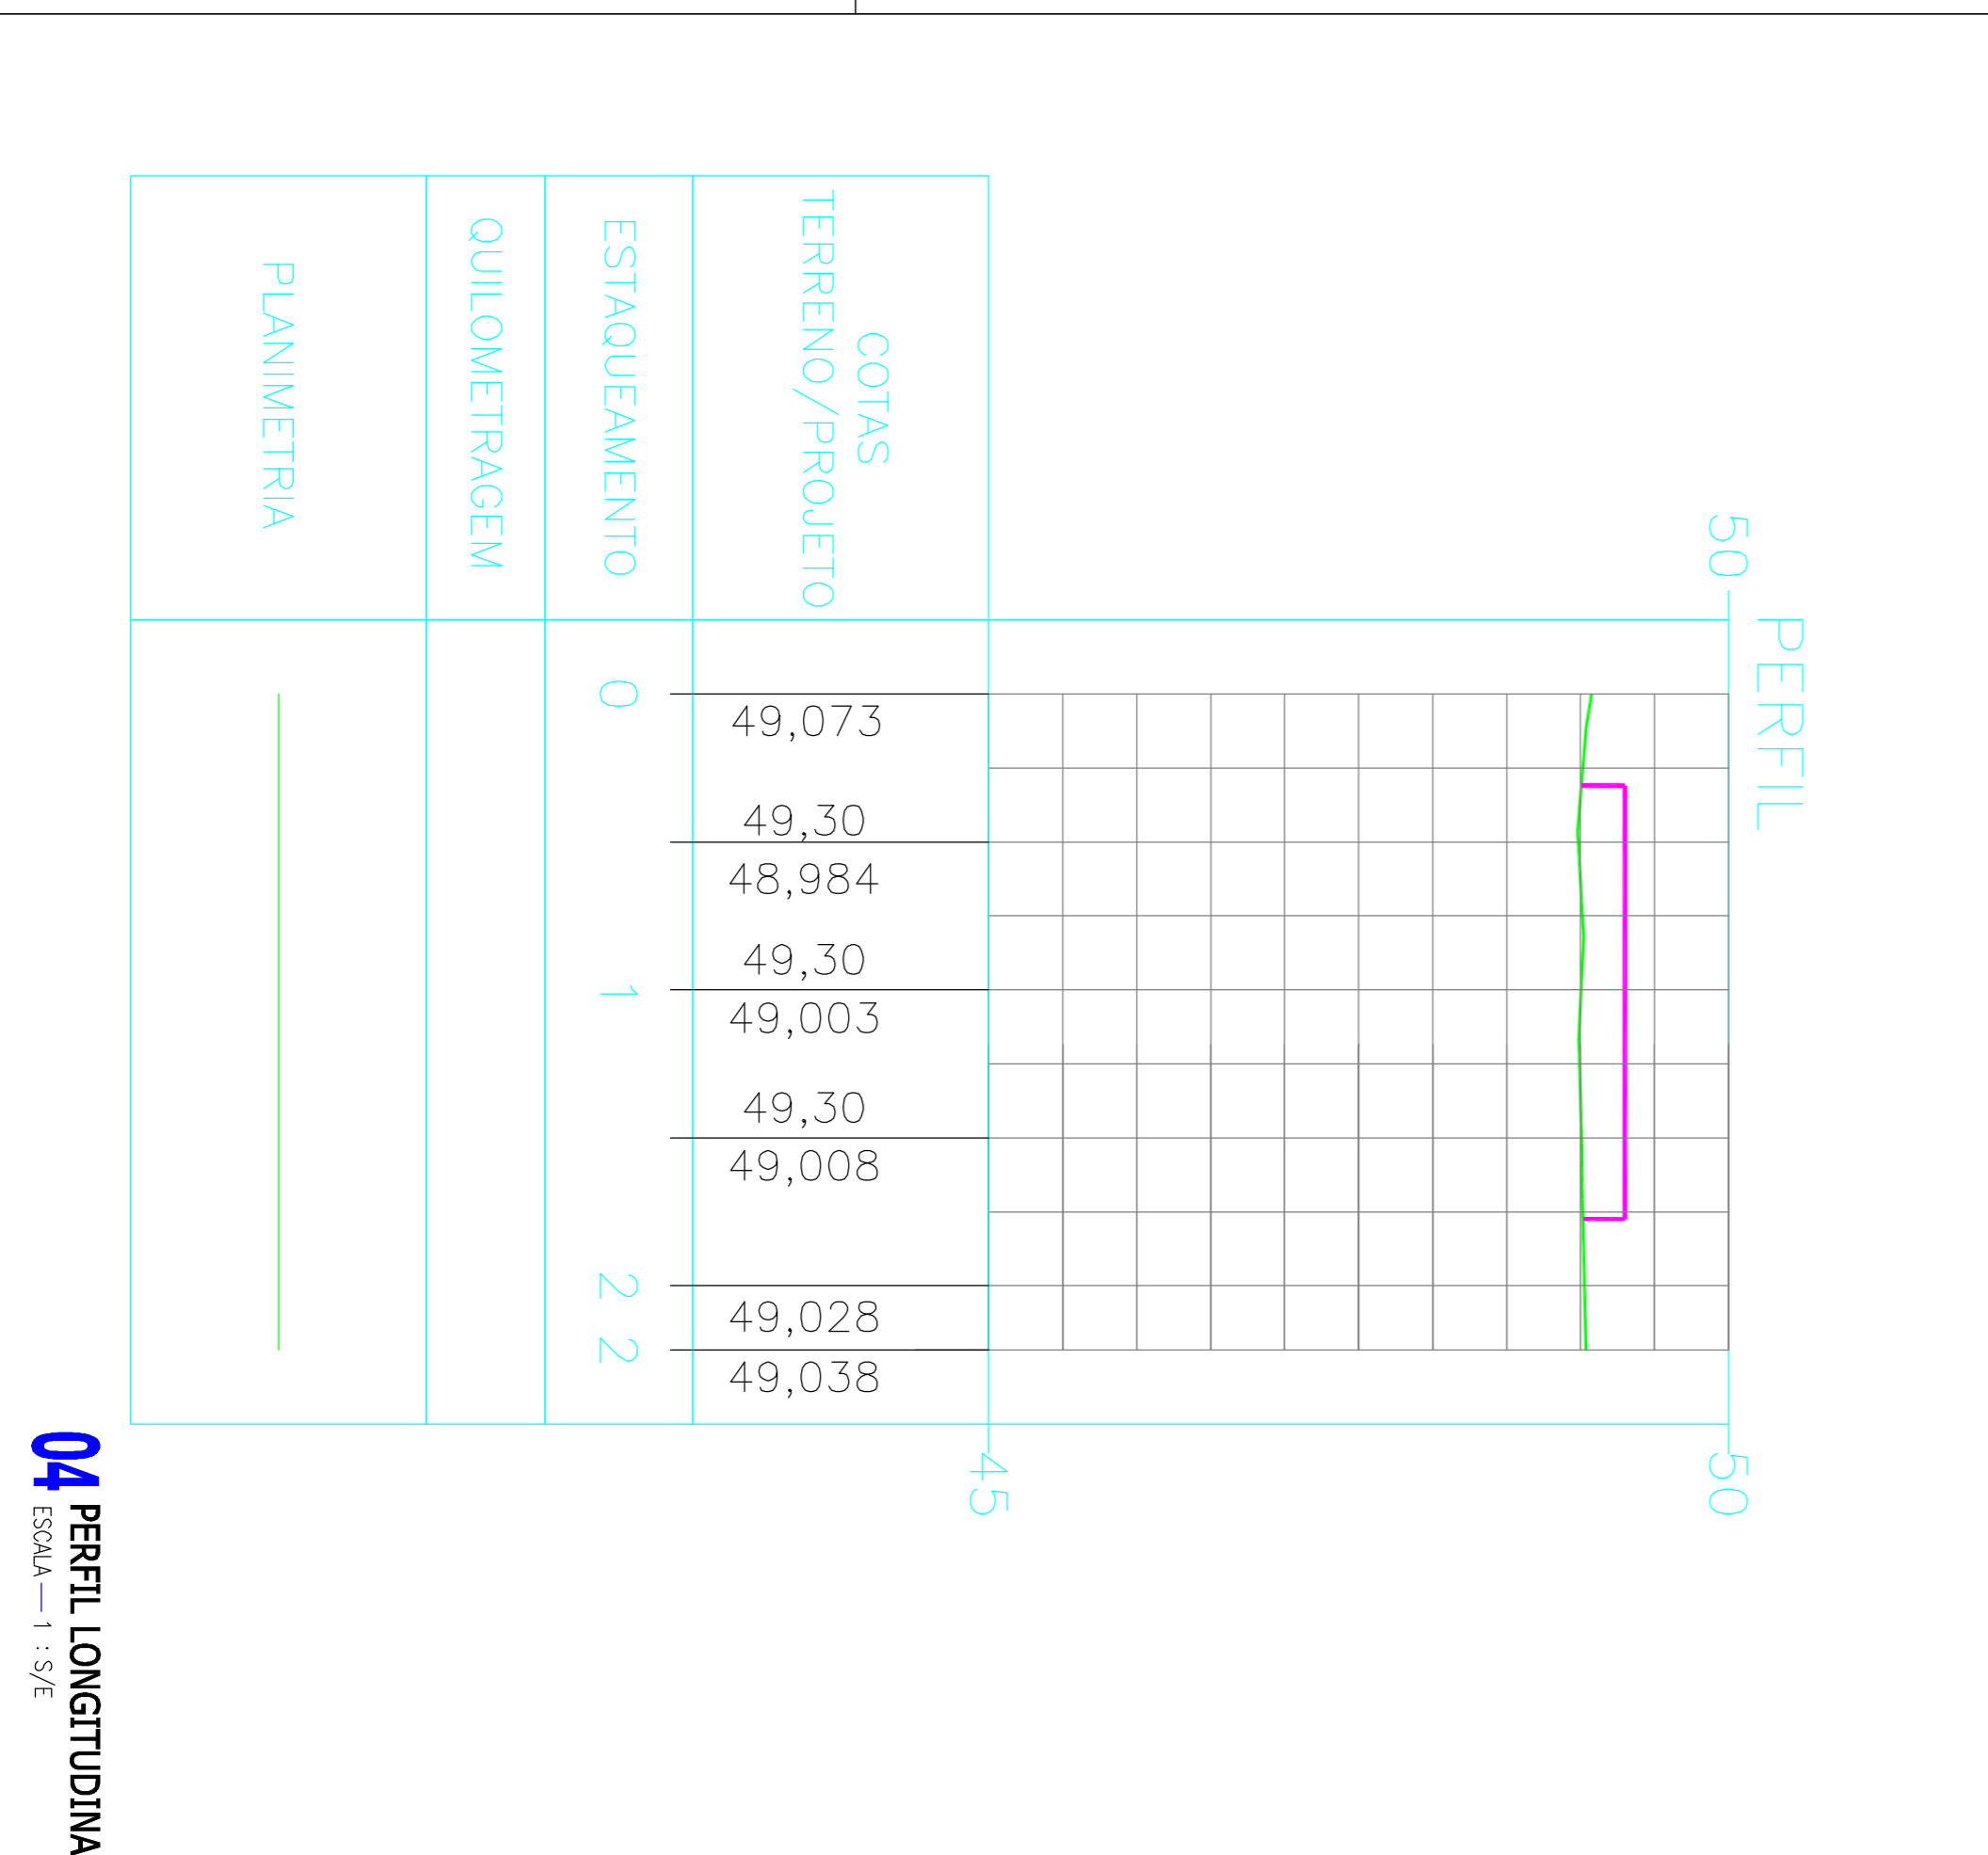

**SAE - SERVIÇO AUTÔNOMO DE ÁGUA E ESGOTO DE SOBRAL-CE**

**SECOMP - SECRETARIA DE OBRAS, MOBILIDADE E SERVIÇOS PÚBLICOS**

PROJETO: PROJETO DE TERRAPLENAGEM

CONSTRUÇÃO DA BASE DE 02 ETAS MODULADAS - AMPLIAÇÃO ETA SUMARÉ IV

INTERESSADO: PREFEITURA DE SOBRAL

ENDEREÇO: BAIRRO SUMARÉ

MUNICÍPIO: SOBRAL

AUTOR: CLEÍVO GOMES (88) 99814.2472

DATA: NOV/2017

REVISÃO

ANEXO

TERR 010'

ESCALA DE PLANTAS: 1:500

ESCALA DE PERFIL: 1:50

ESCALA DE SEÇÕES TRANSVERSALS: 1:5