




DRENOS LONGITUDINAIS PARA CORTE

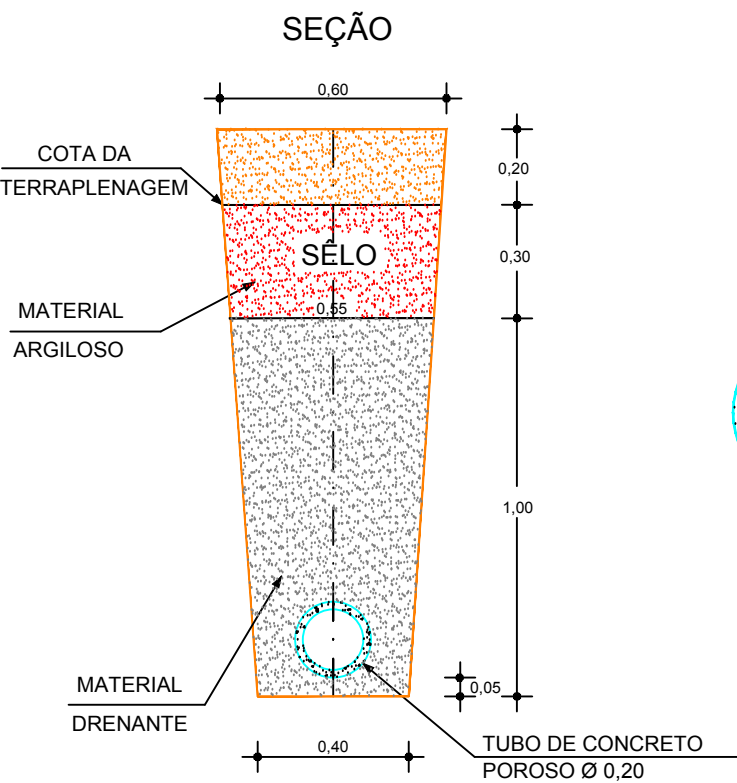


DETALHE DO TUBO POROSO

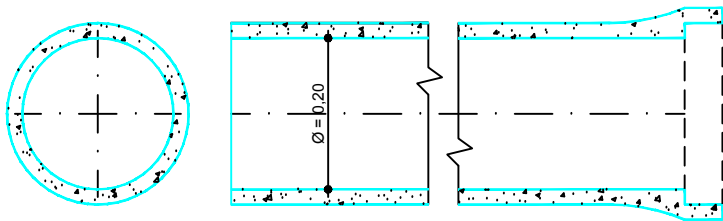

POSICIONAMENTO DO DRENO

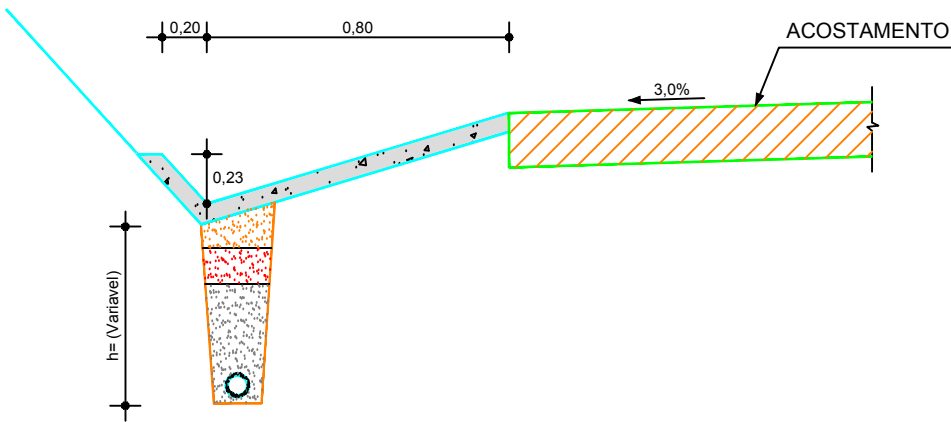


REPRESENTAÇÃO ESQUEMÁTICA EM PLANTA DAS SAÍDAS DOS DRENOS

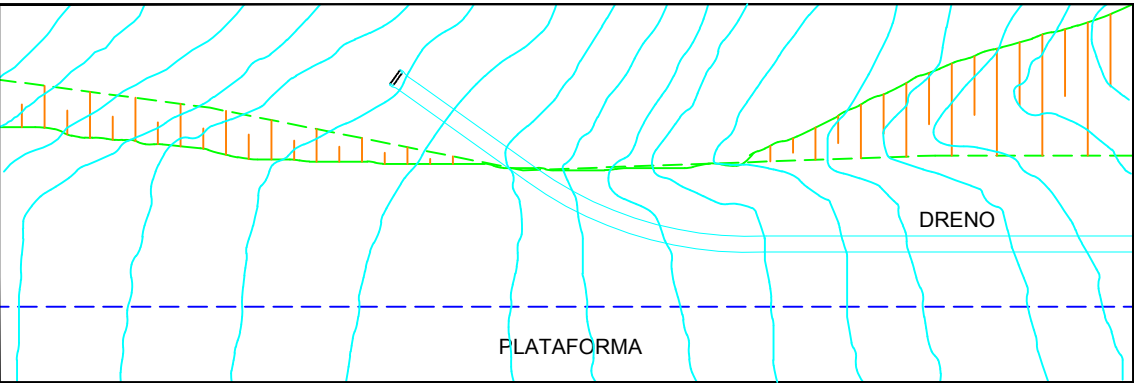

NOTA:

- 1 - CORTES EM ROCHA h MINIMO 0,80m
- CORTES EM SOLO h MINIMO 1,50m
- DECLIVIDADE MINIMA DE 1,0%.

EXTREMIDADE DOS DRENOS

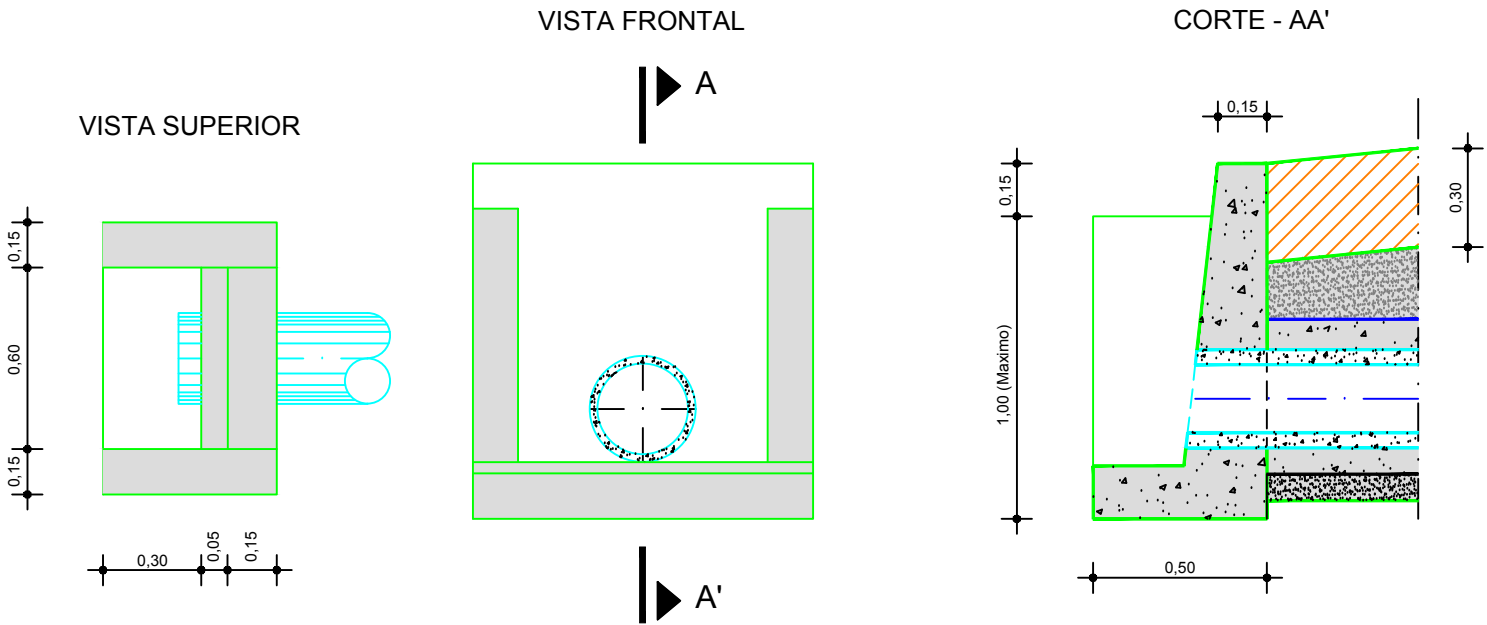

PENEIRAS (mm)	% EM PESO PASSANDO
9,5	100
4,8	95 - 100
1,2	45 - 80
0,3	10 - 30
0,15	2 - 10

EXECUÇÃO	
ESCAVAÇÃO	0,750 m³/m
AREIA	0,514 m³/m
SÊLO ARGILOSO	0,165 m³/m
PESO DA AREIA	0,771 t/m
PESO DO SÊLO	0,248 t/m
TUBO POROSO	0,090 t/m

EXTREMIDADE	
CONCRETO (150 Kg/m³)	0,303 m³/un
FORMA	2,380 m²/un
CIMENTO	0,150 t/m³
AREIA	0,870 t/m³
BRITA	1,470 t/m³
MADEIRA	0,013 t/m²

DATA DA REVISÃO	OBSERVAÇÕES		
-	-	-	-
-	-	-	-
PREFEITURA MUNICIPAL DE SOBRAL			
RODOVIA : ACESSO A VILA BOA VIZINHANÇA		DRENO LONGITUDINAL	
TRECHO : ENTR. ACESSO COHAB II - VILA BOA VIZINHANÇA			
ESCALA:	S/ ESCALA	DATA:	06/2019
ARQUIVO:	7.12_DRENOS_PROFUNDOS.dwg	DESENHISTA:	JÚNIOR
			PRANCHA Nº 01/01