QUADRO DE ĆREAS	
	ĆREA (MĮ)
ĆREA DE INTERVEN¢ëO DO PARQUE	2.637,25mĮ
ĆREA PAVIMENTADA	998,76mĮ
ĆREA VERDE	444,61mĮ
ĆREA DA PASSARELA	72,35mĮ
ĆREA DA VIA	1.121,53mĮ

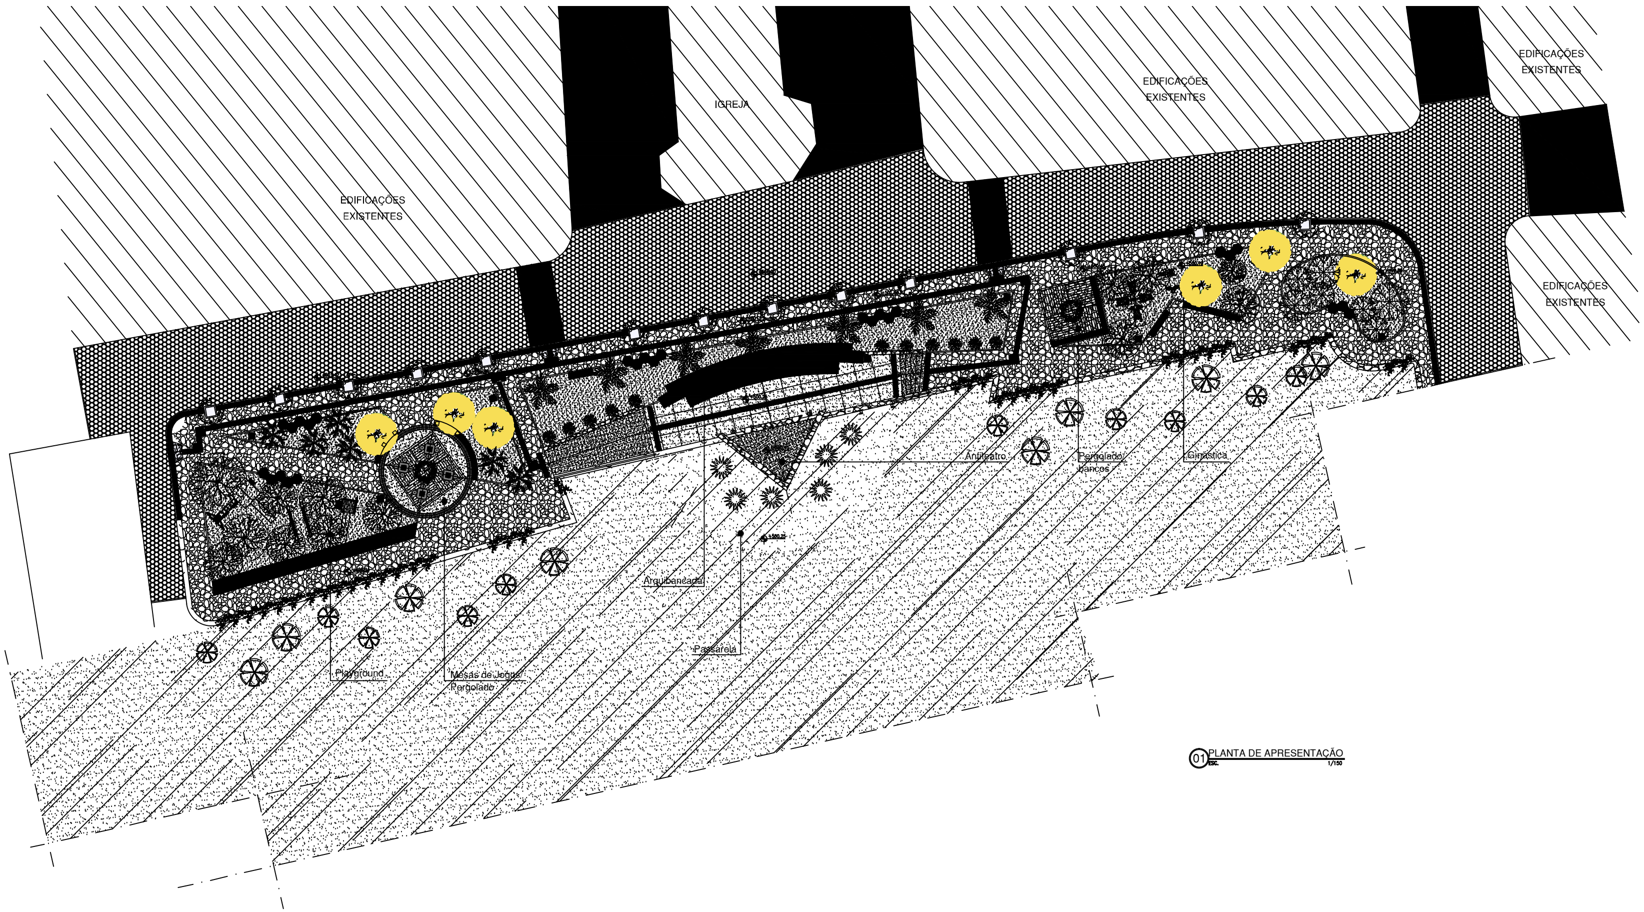

01 PLANTA DE APRESENTAÇÃO
ESC. 1/150

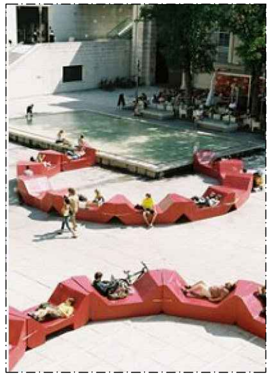

UGP-I
- PROJETOS ESPECIAIS -

SEUMA
Secretaria do Urbanismo
e Meio Ambiente

PREFEITURA DE SOBRAL

PROJETO DE URBANISMO

PROJETO:

URBANIZAÇÃO DO PARQUE DO JORDÃO

PROPRIETĆRIO: PREFEITURA MUNICIPAL DE SOBRAL

LOCAL: CE 183, DISTRITO DO JORDëO. SOBRAL - CE

CONTEĐDO:
1 PLANTA DE APRESENTA¢ëO
2
4
5

FASE DO PROJETO:	ESCALA:	DATA:	PRANCHA:
EXECUTIVO	1/150	MAIO/2019	**02/10**

EQUIPE TĆCNICA:

ARQ. CAMPELO COSTA
CAU-CE A79156-3

ENG. KEMMISON LUIZ
CREA-CE 38328-D

ARQ. ANDRĘ CARVALHO
CAU-CE A57738-3

TEC. NAZARENO LINHARES
CREA-CE 330466-D

ARQ. MARCELY BARREIRA
CAU-CE A63215-5

COLABORADORES:
PRISCILLA BARCELOS
RONNEY GUIMARëES

RESERVA DE PROPRIEDADE INTELECTUAL

A PROPRIEDADE INTELECTUAL DO PRESENTE PROJETO É RESERVADA AO SEUS AUTORES, DE ACORDO COM A LEGISLAÇÃO PERTINENTE. O USO DESTE PROJETO OU DE QUALQUER DE SEUS ELEMENTOS, QUE NÃO FORAM OS DETERMINADOS, SERÃO CONSIDERADOS COMO APROPRIAÇÃO ILÍCITA E SERÃO APLICADAS AS LEIS QUE DEFENDEM DITOS DIREITOS A TODOS OS EFEITOS.