PRODUCED BY AN AUTODESK EDUCATIONAL PRODUCT

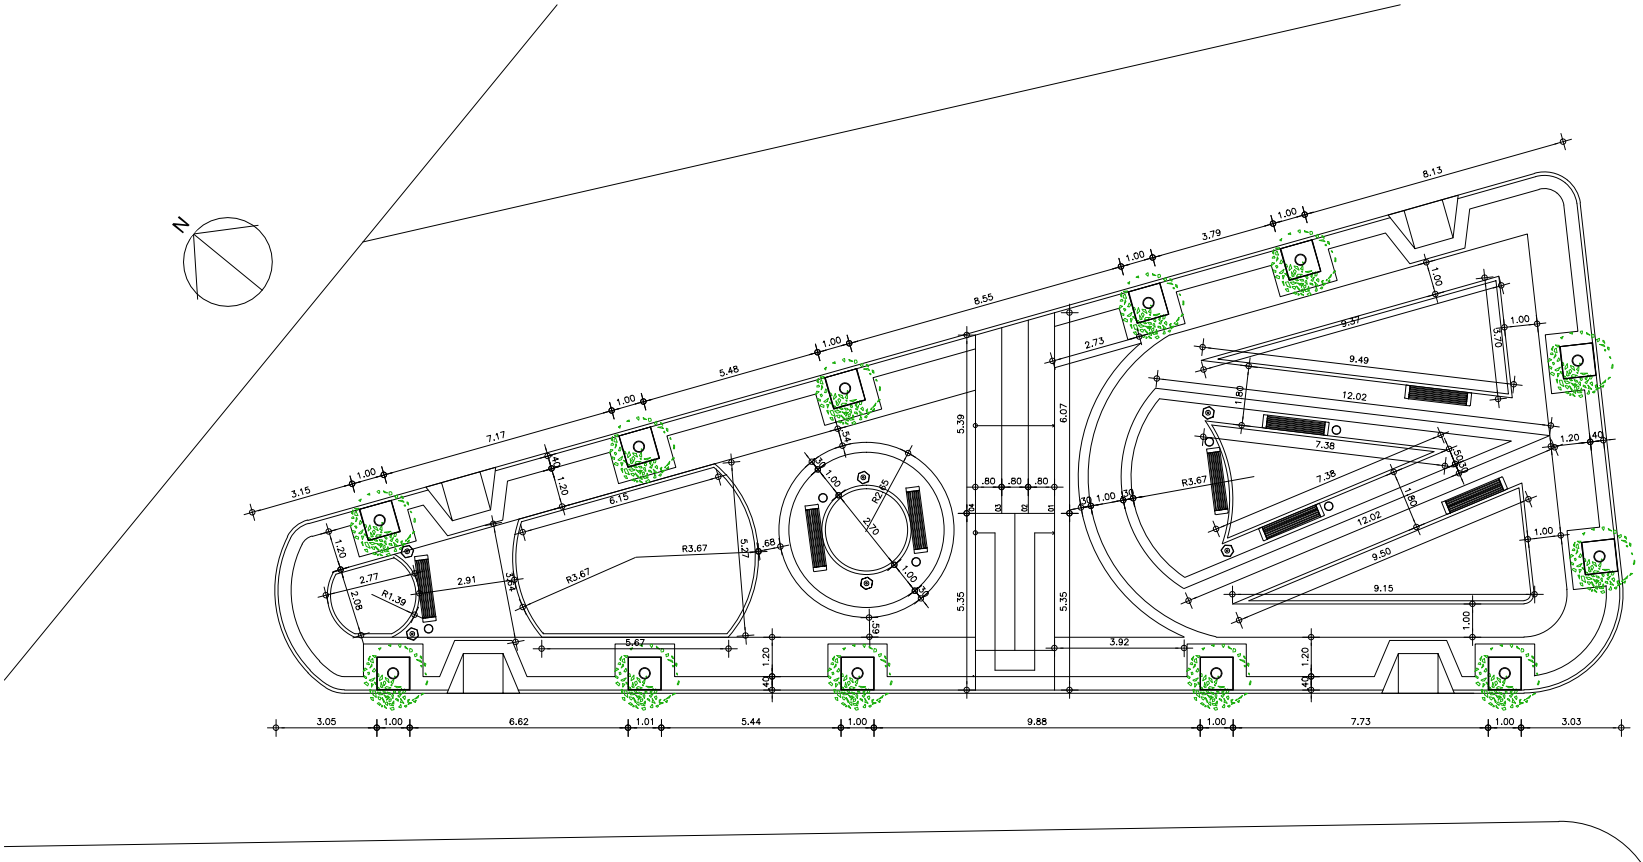


1 DETALHAMENTO CANTEIROS E PAGINA¢ êO
ESCALA 1/75

SECOMP - SECRETARIA DE OBRAS, MOBILIDADE E SERVIÇOS PÚBLICOS

PROJETO:
PROJETO ARQUITETÕNICO
REQUALIFICA¢ êO DA PRA¢A TAMARINDO

INTERESSADO:
PREFEITURA DE SOBRAL

ENDEREÇO:
AV. LUCIA SABOIA

MUNICÍPIO:
SOBRAL

AUTOR:
NADINE SIQUEIRA

AUTOR:
LIB MELO

C:\Users\Prefeitura\Google Drive\NADINE\PINNNG.jpg

| DESENHOS DA PRANCHA | ESCALA |
|---|---|
| CORTE AA | 1:100 |
| CORTE BB | 1:100 |

DATA: MARÇO/2018
REVISÃO: -
ARQUIVO: PR_01_02

ARQ 02/04

| ESCALA DE PLOTAGEM 10 : 1 | |
|---|---|
| COR | PENA |
| – 1 | 0,10 |
| – 2 | 0,20 |
| – 3 | 0,30 |
| – 4 | 0,40 |
| – 5 | 0,50 |
| – 6 | 0,80 |
| – 7 | 0,30 |
| COLOREA | |
| – 8 | 0,10 |
| – 9 | 0,09 |
| –10 | 0,10 |

PRODUCED BY AN AUTODESK EDUCATIONAL PRODUCT
PRODUCED BY AN AUTODESK EDUCATIONAL PRODUCT
PRODUCED BY AN AUTODESK EDUCATIONAL PRODUCT