


Quadro de Esquadrias


Portas				
Código	Medida	Tipo	Material	Quantidade
PV130	130 x 250	ABRIR	VERCO	02
PN400	400 x 250	COMER	INCLUFOR	01
PN200	200 x 250	COMER	INCLUFOR	01
PN240	240 x 250	ABRIR	INCLUFOR	02
PN120	120 x 210	ABRIR	MADRELA	06
PN80	80 x 210	ABRIR	MADRELA	02
PN80	80 x 210	ABRIR	MADRELA	10
PN80	80 x 210	ABRIR	FIBRO	01
PN80	80 x 210	ABRIR	FIBRO	07

Janelas				
Código	Medida	Tipo	Material	Quantidade
JV100	100 x 60	COMER	VERCO TEMPERADO 6mm	03
JV140	140 x 60	COMER	VERCO TEMPERADO 6mm	01
JV120	120 x 60	COMER	VERCO TEMPERADO 6mm	01
JV110	110 x 60	COMER	VERCO TEMPERADO 6mm	01
JV190	190 x 100	COMER	VERCO TEMPERADO 6mm	31


Obs.: CONFERIR DIMENSÕES DAS ESQUADRIAS IN LOCO
 OBS2.: PORTA DE ENTRADA E ESPERA MANTER GRADE
 E ADICIONAR PORTA DE VIDRO

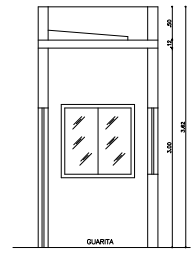


CORTE BB
 ESCALA — 1 : 25

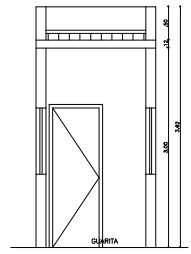


CORTE AA
 ESCALA — 1 : 25

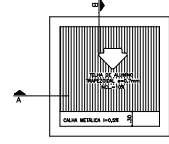


PLANTA DE COBERTA
 ESCALA — 1 : 25

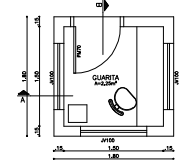


PLANTA GUARITA
 ESCALA — 1 : 25

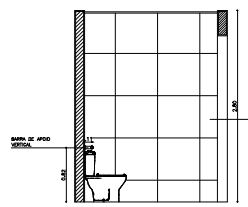


VISTA D WC ADAP
 ESCALA — 1 : 25

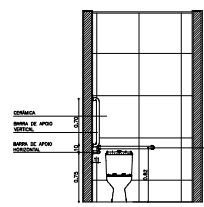


VISTA C WC ADAP
 ESCALA — 1 : 25

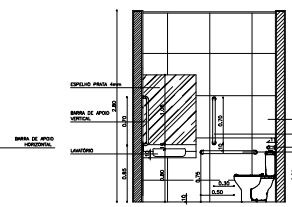


VISTA B WC ADAP
 ESCALA — 1 : 25

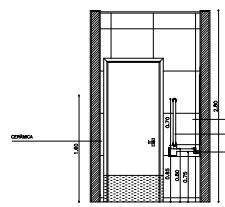


VISTA A WC ADAP
 ESCALA — 1 : 25

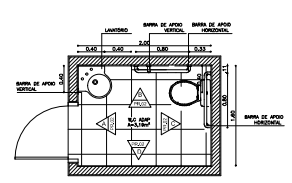

PLANTA WC ADAP
 ESCALA — 1 : 25

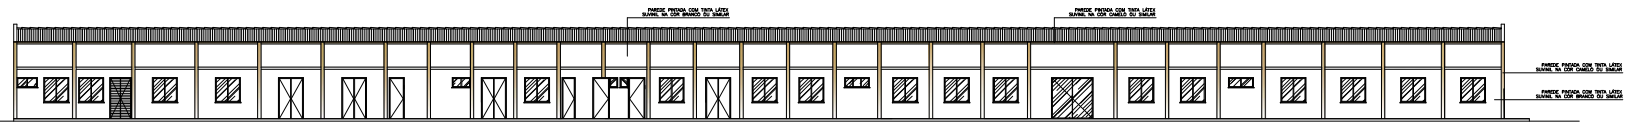

FACHADA PRINCIPAL
 ESCALA — 1 : 100

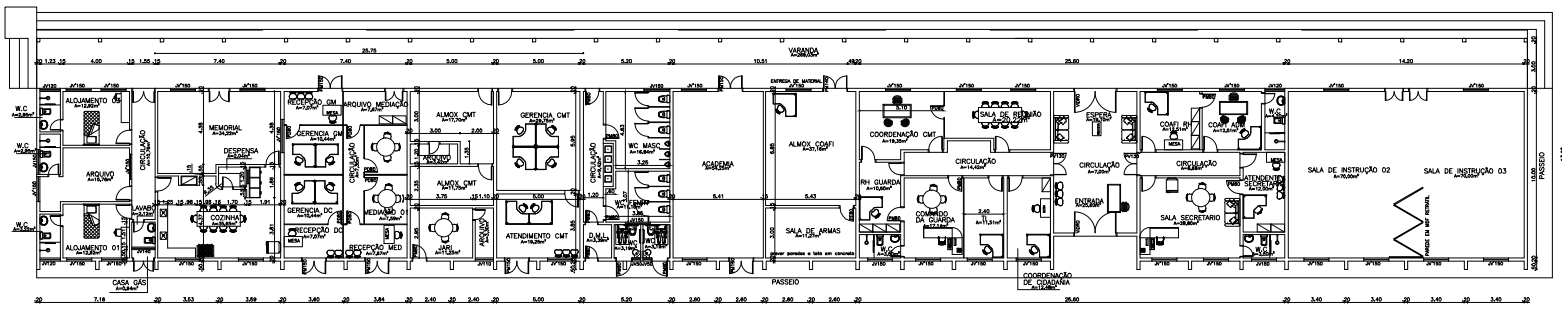

PLANTA BAIXA 2ª ETAPA
 ESCALA — 1 : 100

SECOMP - SECRETARIA DE OBRAS, MOBILIDADE E SERVIÇOS PÚBLICOS

PROJETO: REFORMA - ARQUITETÔNICO
 SECRETARIA DE SEGURANÇA E CIDADANIA

INTERESSADO: PREFEITURA DE SOBRAL

ENDEREÇO: PÇA. ANTONIO PENKOTACCHINI II

MUNICÍPIO: SOBRAL

DATA: 14/08/14

PROJETO: 01/01