


**4 CORTE AA**  
ESCALA 1/75

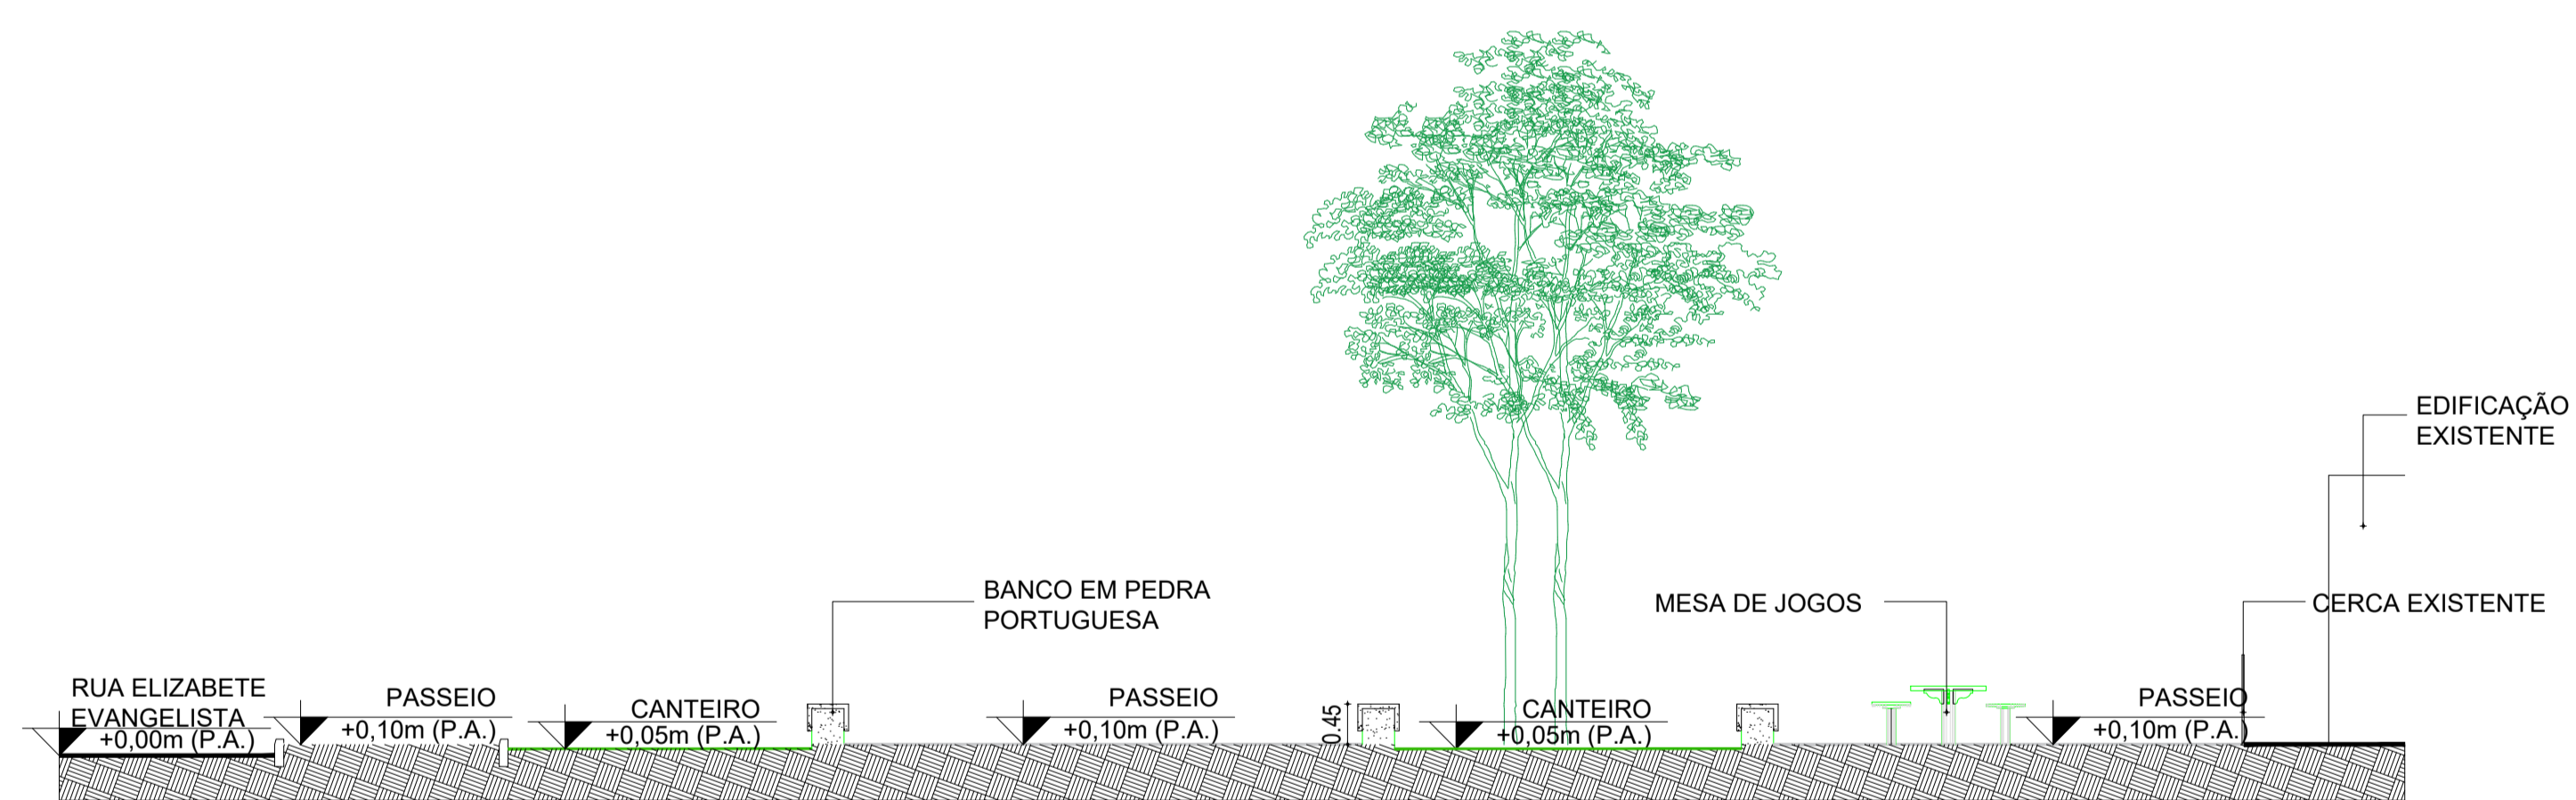

**5 CORTE BB**  
ESCALA 1/50

OBS: TODAS AS MEDIDAS DEVEM SER CONFERIDAS NO LOCAL;

**SECRETARIA DA INFRAESTRUTURA**

PROJETO: **PROJETO ARQUITETÔNICO  
PROJETO DE CONSTRUÇÃO DA PRAÇA DOM JOSÉ II**

INTERESSADO: PREFEITURA DE SOBRAL  
 ENDEREÇO: AV. RUA ELIZABETE EVANGELISTA  
 MUNICÍPIO: SOBRAL

AUTOR: IGOR NÓBREGA  
 COLABORADOR: VICENTTE LINHARES



**PREFEITURA DE  
SOBRAL**

ASSUNTO:	ESCALA
CORTE AA	1/75
CORTE BB	1/75