

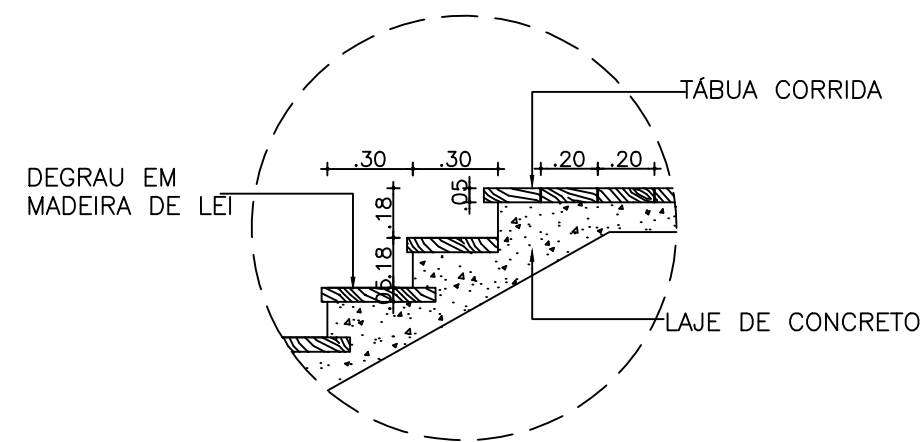
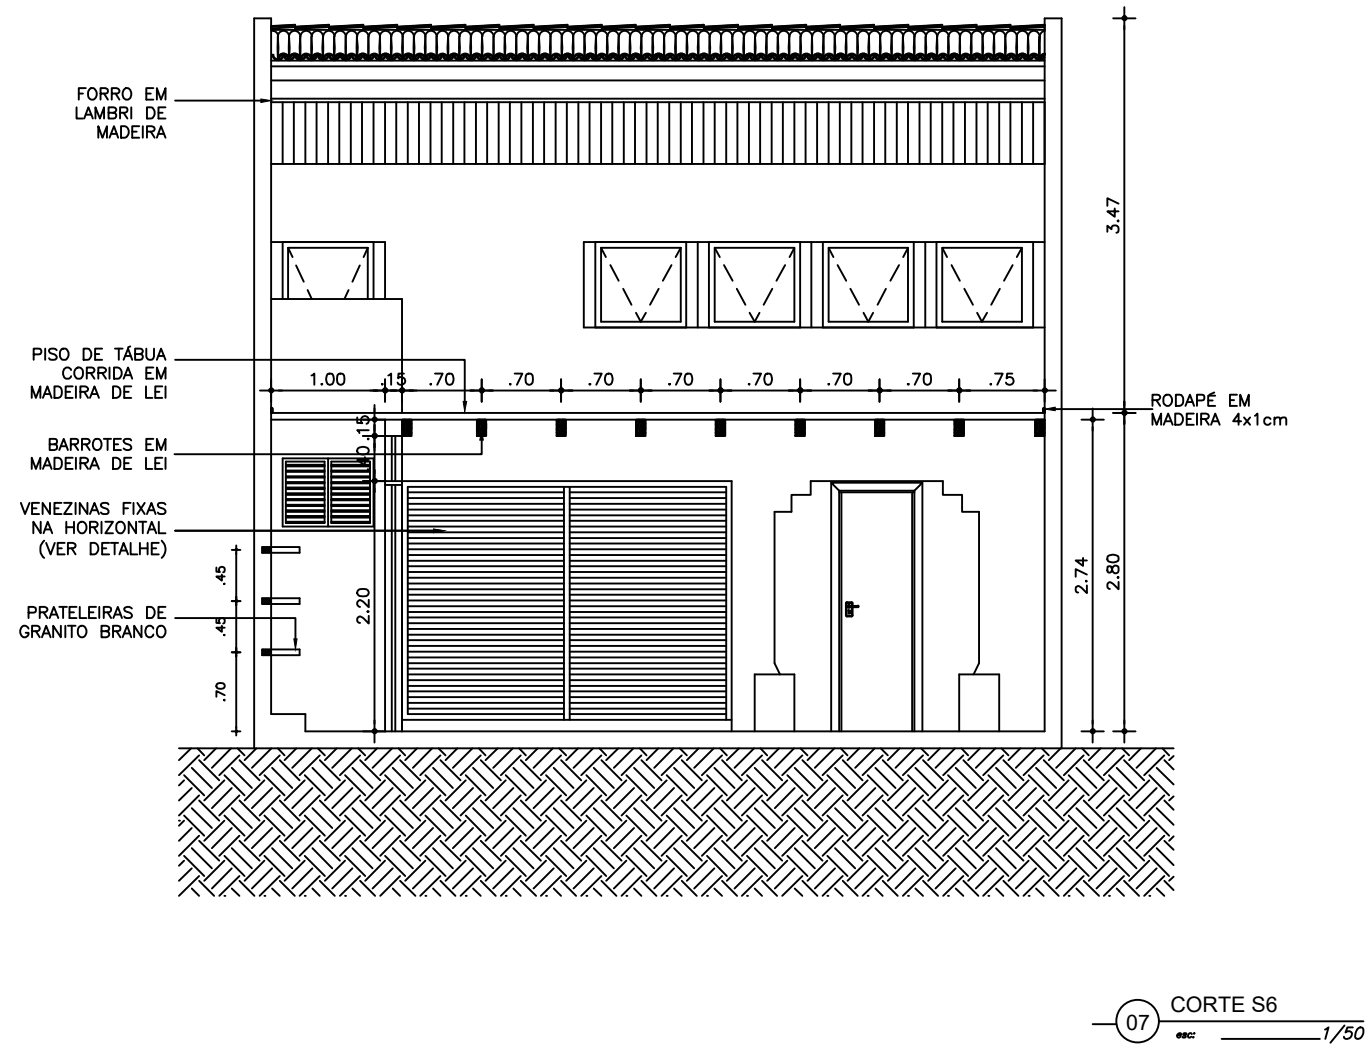
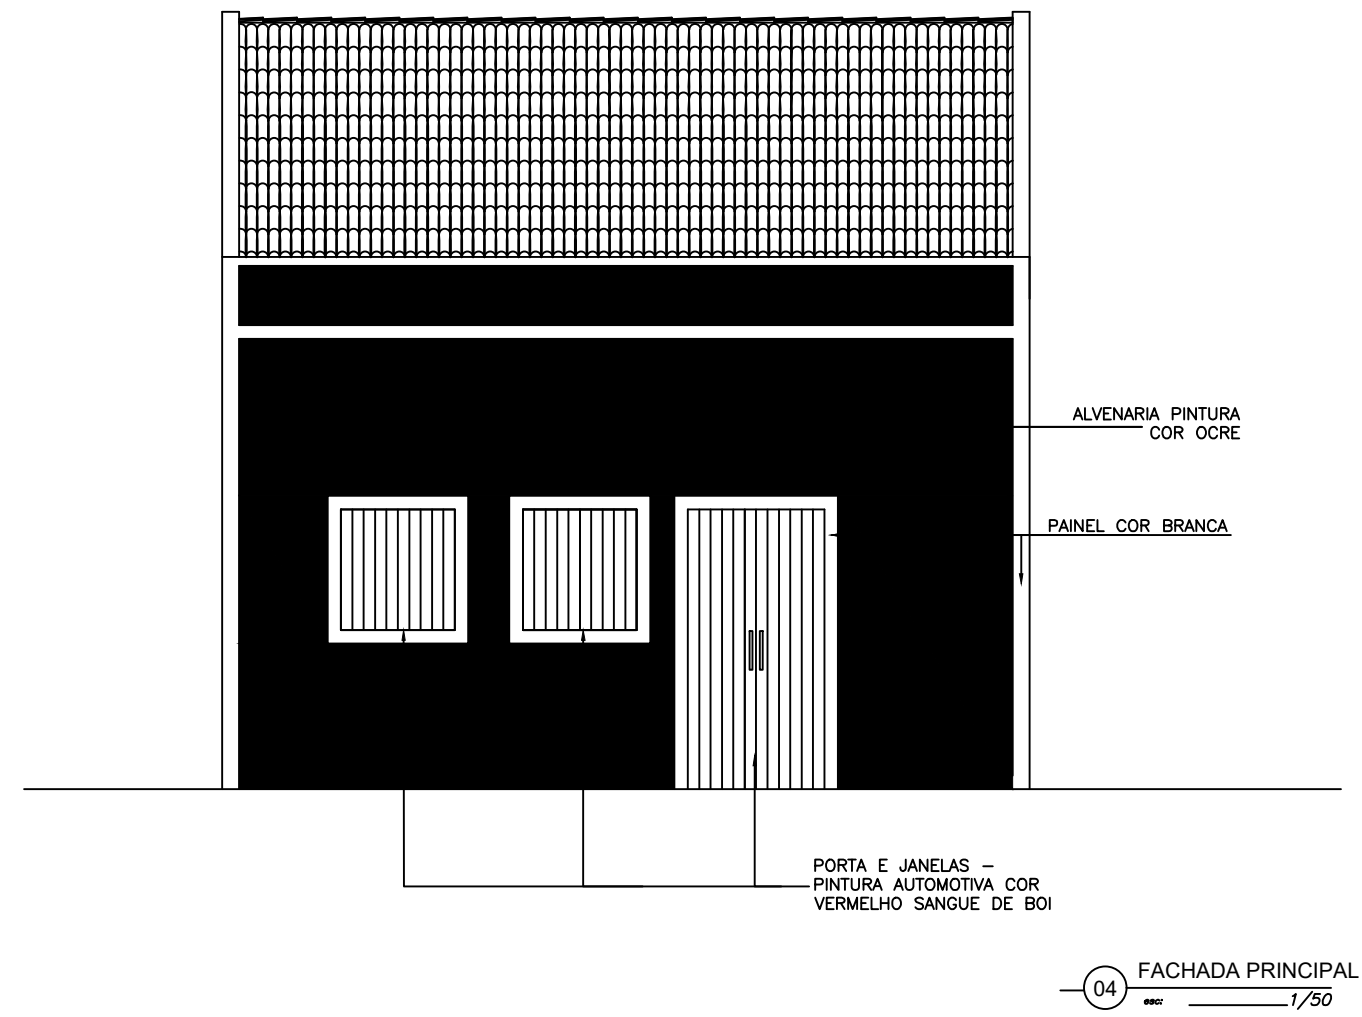
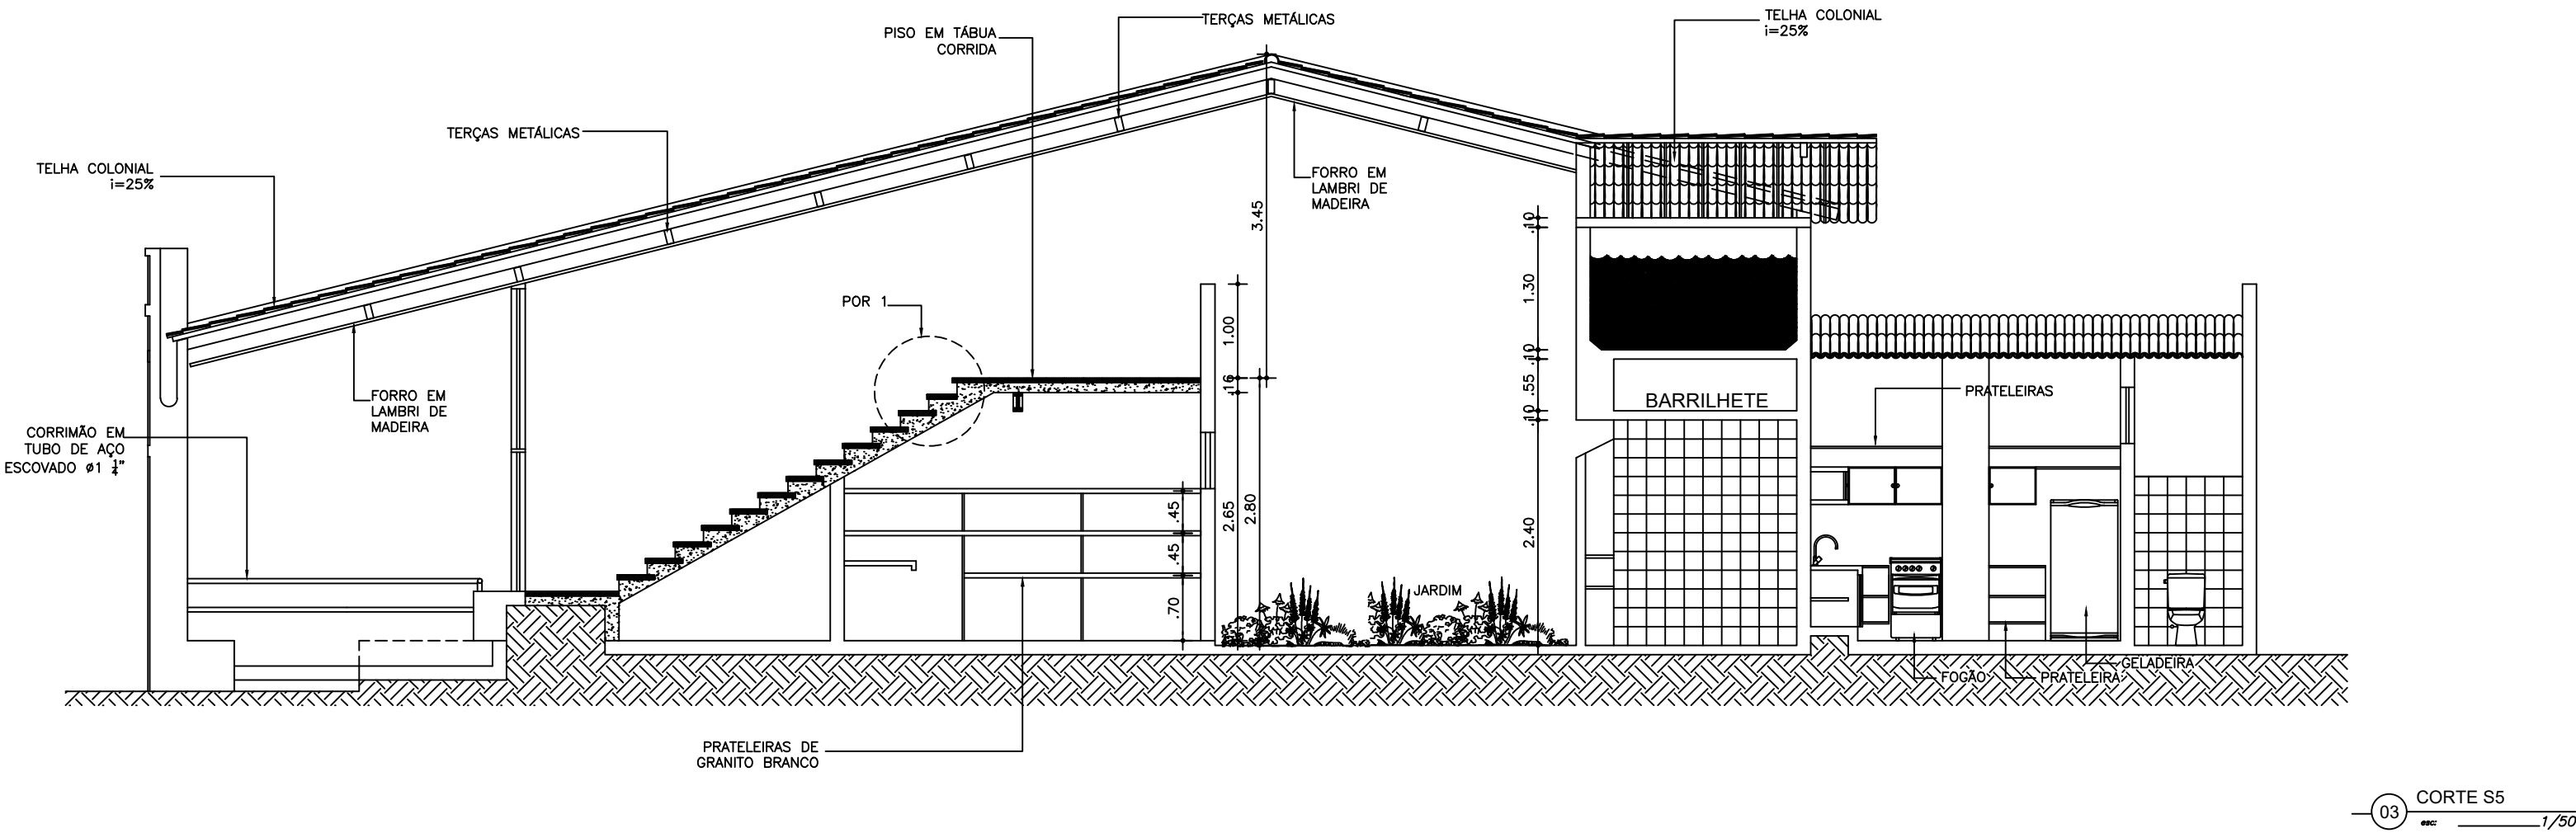
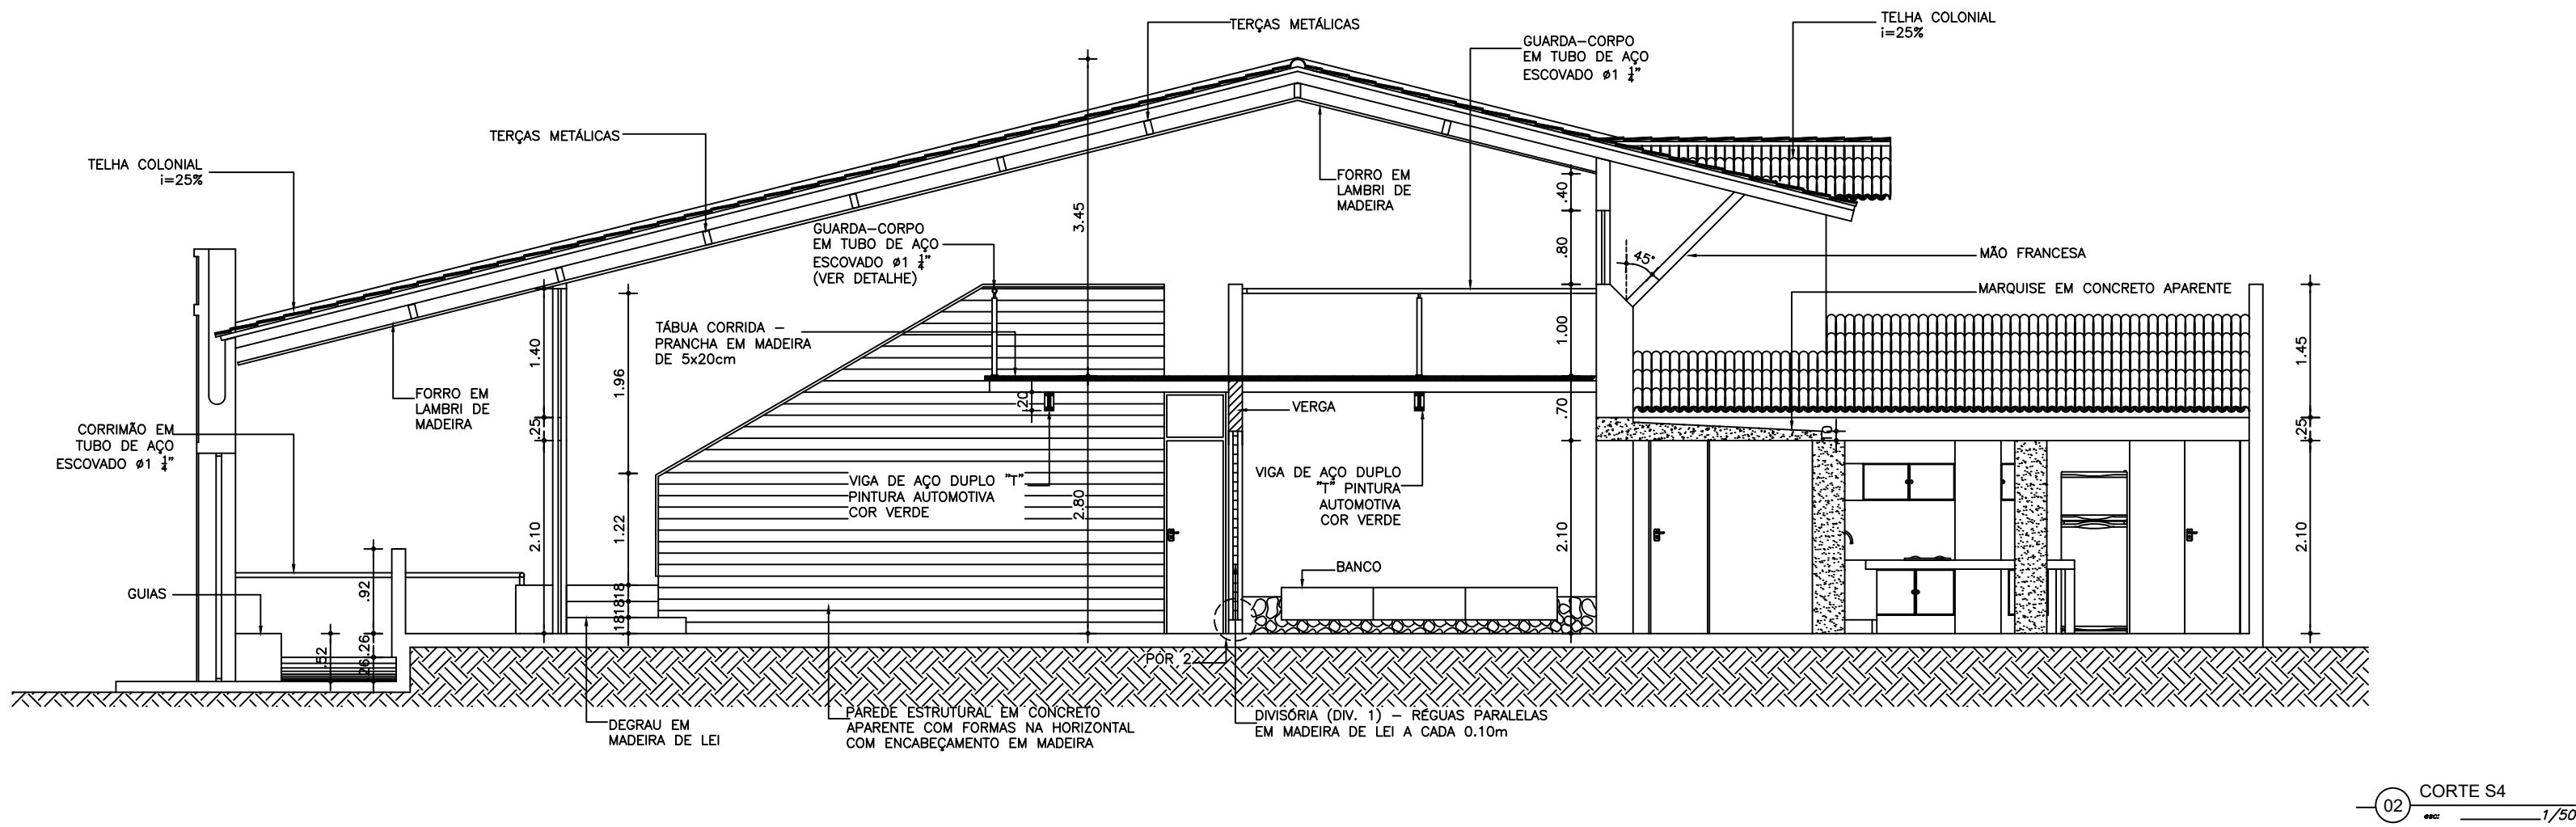


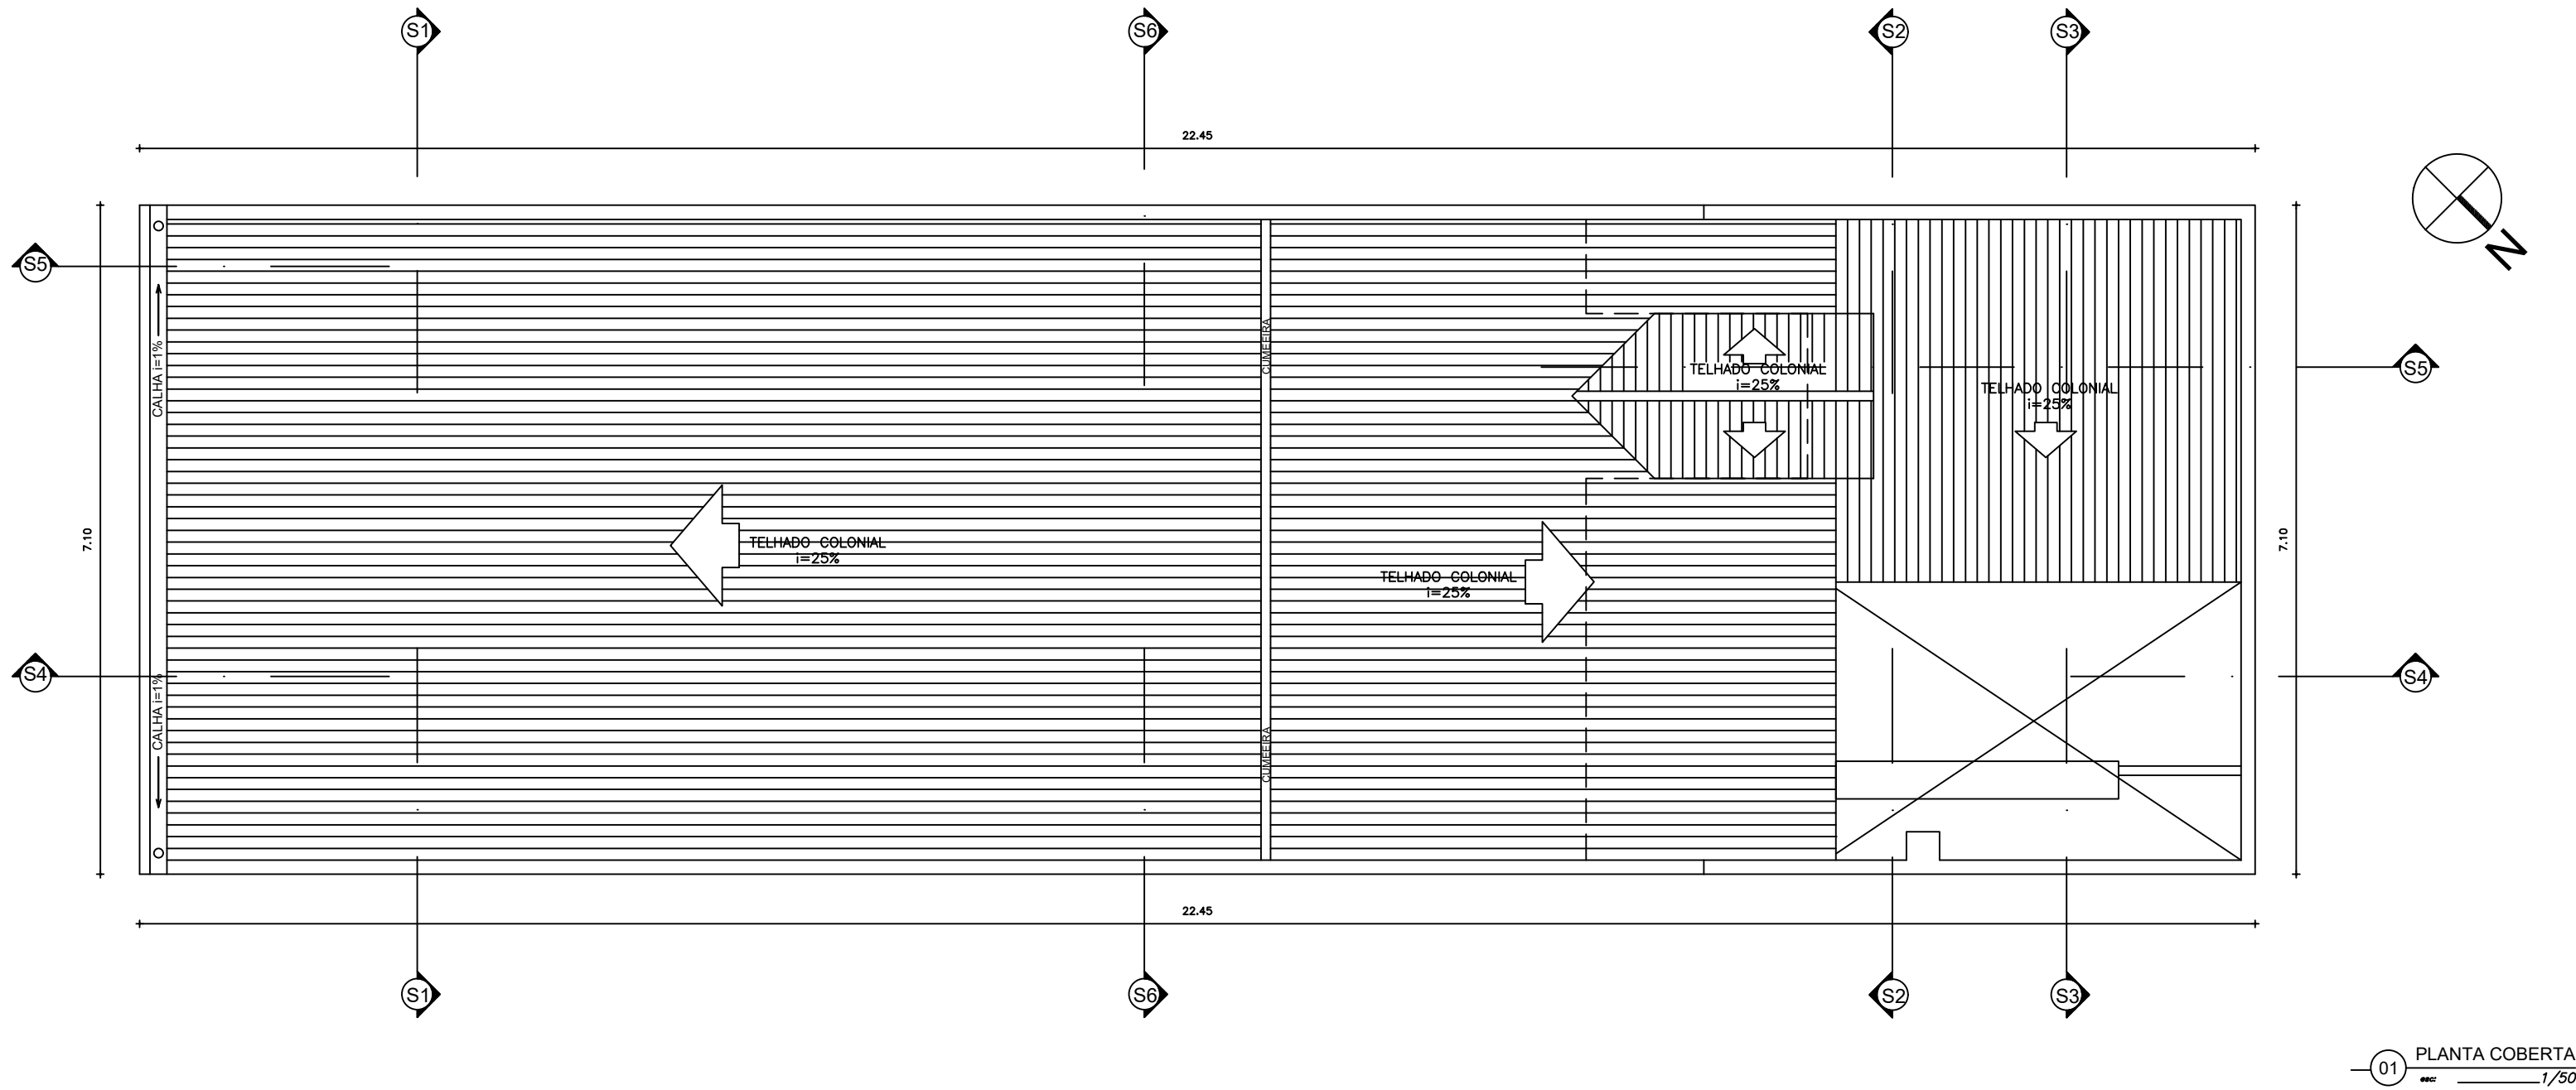

QUADRO DE ÁREAS	
DESCRIÇÃO	ÁREA (M²)
ÁREA TERRENO	157,62M²
ÁREA TÉRREO EXISTENTE	136,01M²
ÁREA TÉRREO PROPOSTA	138,65M²
ÁREA MEZANINO	44,11M²
ÁREA TOTAL	182,76M²

ESPECIFICAÇÃO DE MATERIAIS

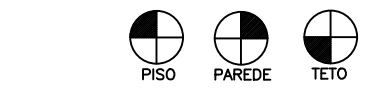

PISO

- (01) COMPLETAR PISO EM LADRILHO HIDRÁULICO EXISTENTE
- (02) PISO TÁTIL "DE ALERTA" PRÉ-MOLDADO DE 25X25cm, COR AMARELO
- (03) PISO TÁTIL "DIRECIONAL" PRÉ-MOLDADO DE 25X25cm, COR VERMELHO
- (04) PISO EM TÁBUA CORRIDA COM MADEIRA DE LEI
- (05) SOLEIRA - CONCRETO APARENTE
- (06) PINTURA TIPO CAIAÇÃO COR BRANCA
- (07) AZULEJO BRANCO 15x15cm - ALTURA 1,80m
- (08) DIVISÓRIA DE MADEIRA COM REGUAS PARALELAS NA HORIZONTAL

PAREDE

- (01) PINTURA TIPO CAIAÇÃO COR BRANCA
- (02) AZULEJO BRANCO 15x15cm - ALTURA 1,80m
- (03) DIVISÓRIA DE MADEIRA COM REGUAS PARALELAS NA HORIZONTAL

TETO

- (01) FORRO EM LAMBRI DE MADEIRA
- (02) TELHA VÁ

BANCO E BALCÕES

- (01) BANCO 1 - VER DETALHES
- (02) BALCÃO 1 - VER DETALHES

QUADRO DE ESQUADRIAS			
CÓD	DIMENSÃO	QDE	ESPECIFICAÇÃO
P1	-	01	Porta Existente *
P2	0,60x2,10m	02	Porta tipo de abrir de madeira
P3	0,80x2,10m	02	Porta tipo de abrir de madeira
P4	1,10x2,10m	02	Porta tipo pivotante de madeira c/ vidro fixo
J1	-	02	Janela Existente **
J2	0,80x0,60x1,80m	02	Janela de Madeira com Venezianas
J3	0,60x0,60x2,10m	02	Janela de Madeira com Venezianas
J4	h-variável	01	Janela de Madeira com vidro
J5	1,00x0,80x0,80m	05	Janela de Madeira com vidro
J6	1,00xh-variávelX2,10m	01	Janela de Madeira com vidro

- Observações: * Substituir por outra porta com acabamento em tinta esmalte brilhante na cor verde;
** Substituir por outra janela com acabamento em tinta esmalte brilhante na cor verde;

PAGO	APROVO
I.S.S.C.	I.S.S.P.
CAU	PROJETO CÁLCULO CONSTRUÇÃO PROPRIETÁRIO

	PREFEITURA MUNICIPAL DE SOBRAL
CLIENTE: PREFEITURA DE SOBRAL ENDEREÇO: Rua Conselheiro Rodrigues Junior - s/n Centro PROJETO: REFORMA TEATRO APOLO	
CONTEÚDO: 1 PLANTA COBERTA 7 2 CORTE S4 8 3 CORTE S5 9 4 CORTE S6 10 5 FACHADA PRINCIPAL 11 6 DET. PORMENOR 1	
RESPONSÁVEIS TÉCNICOS ARQUITETOS CAMPELO COSTA Arquiteto CAU CE 3044-9 LIA MACHADO Arquiteta CAU CE 108672-3	
DESENHO: ARQUIVO:	ESCALA: INDICADA DATA:
PRANCHAS: 02/05	