



JUSANTE



MONTANTE

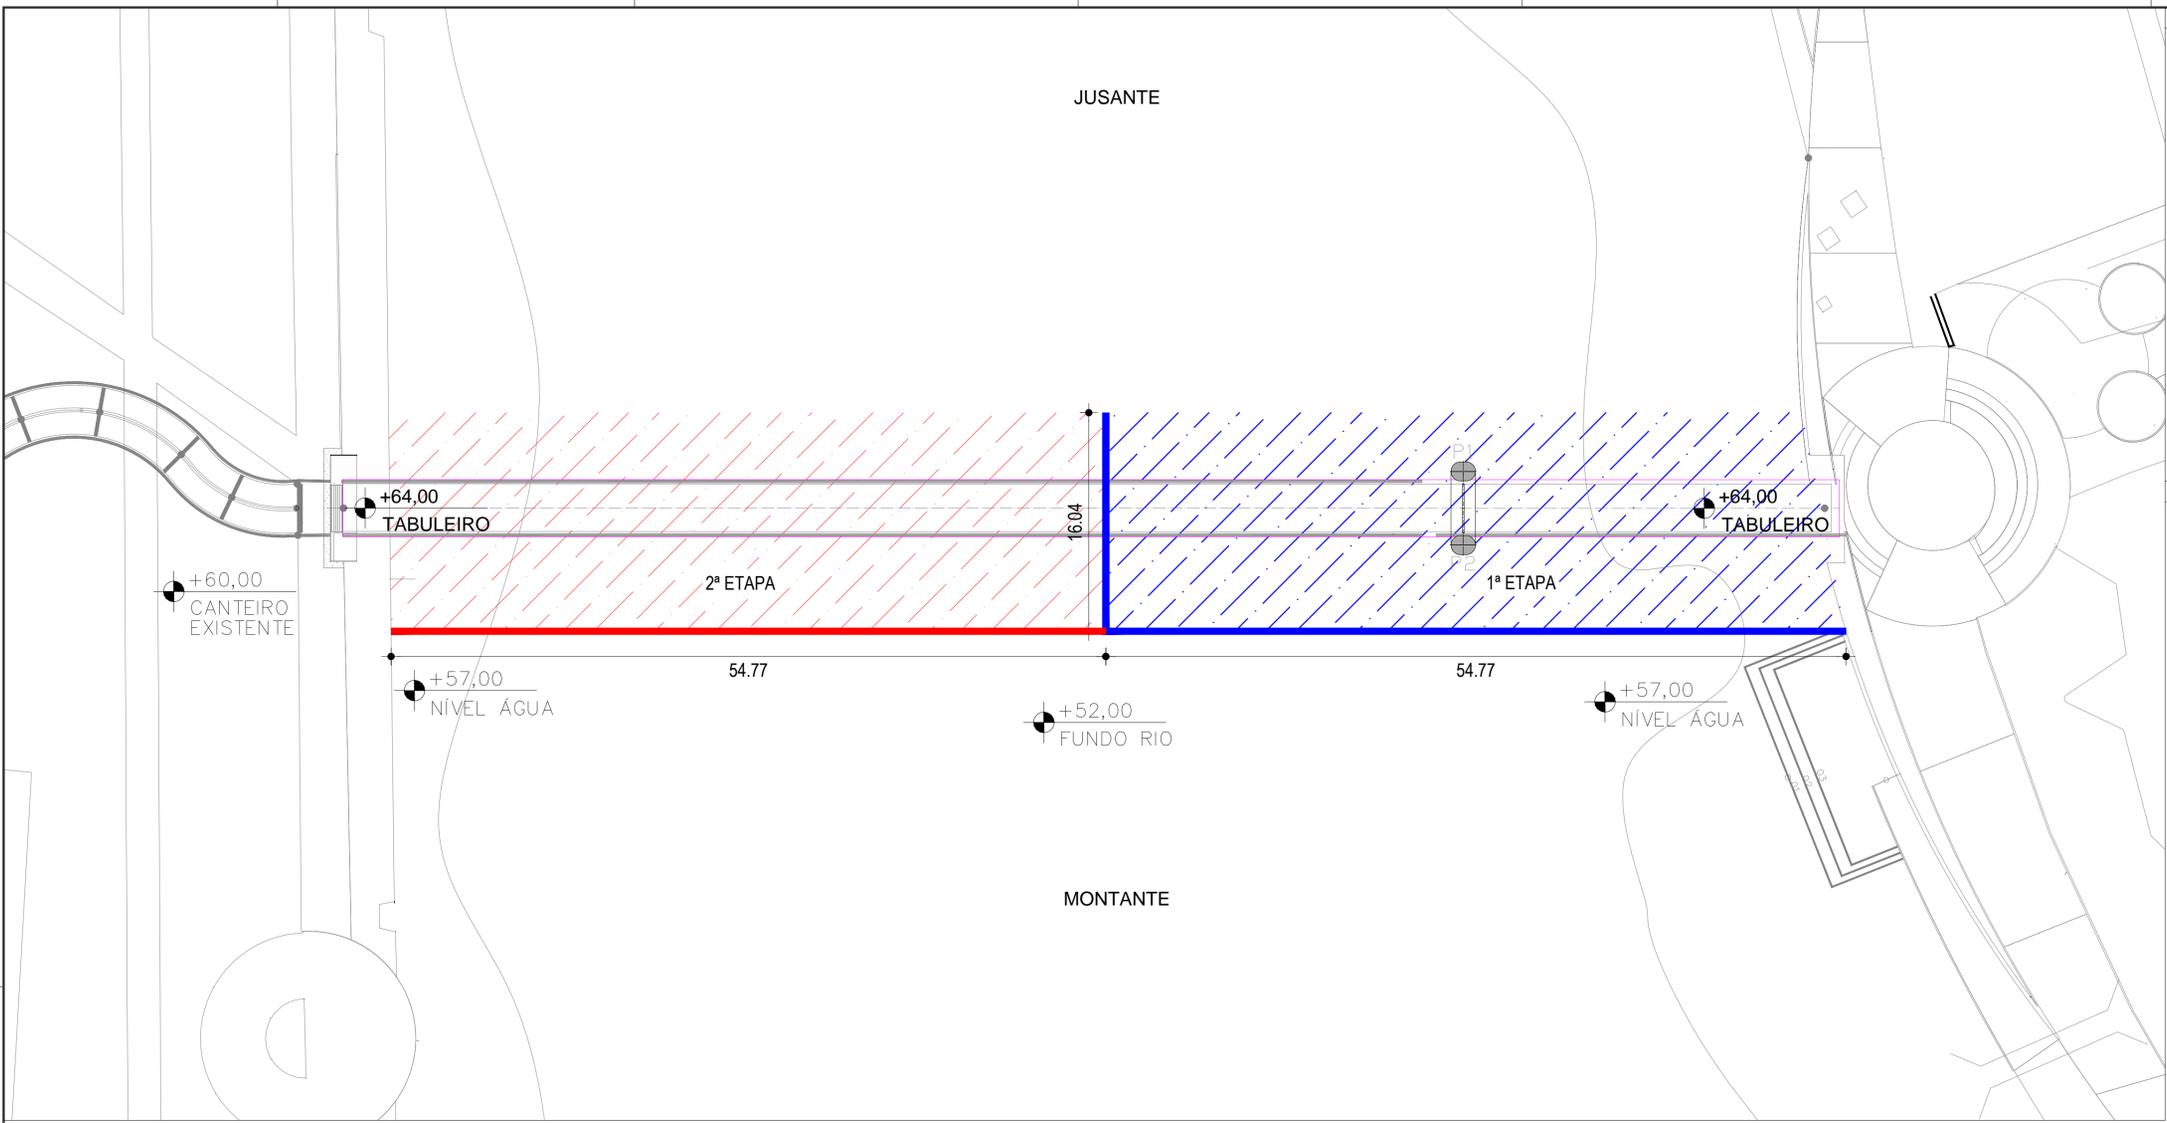

ILUSTRAÇÃO

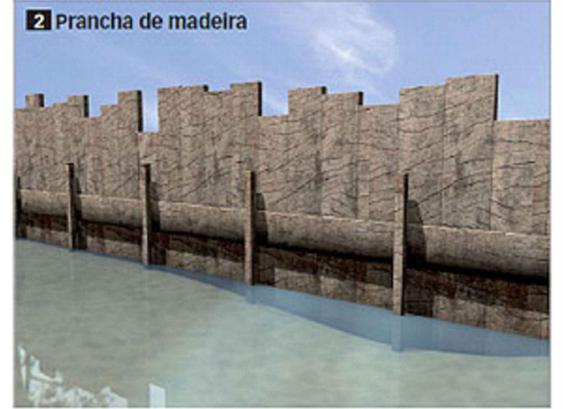

DETALHE ENSECADORA

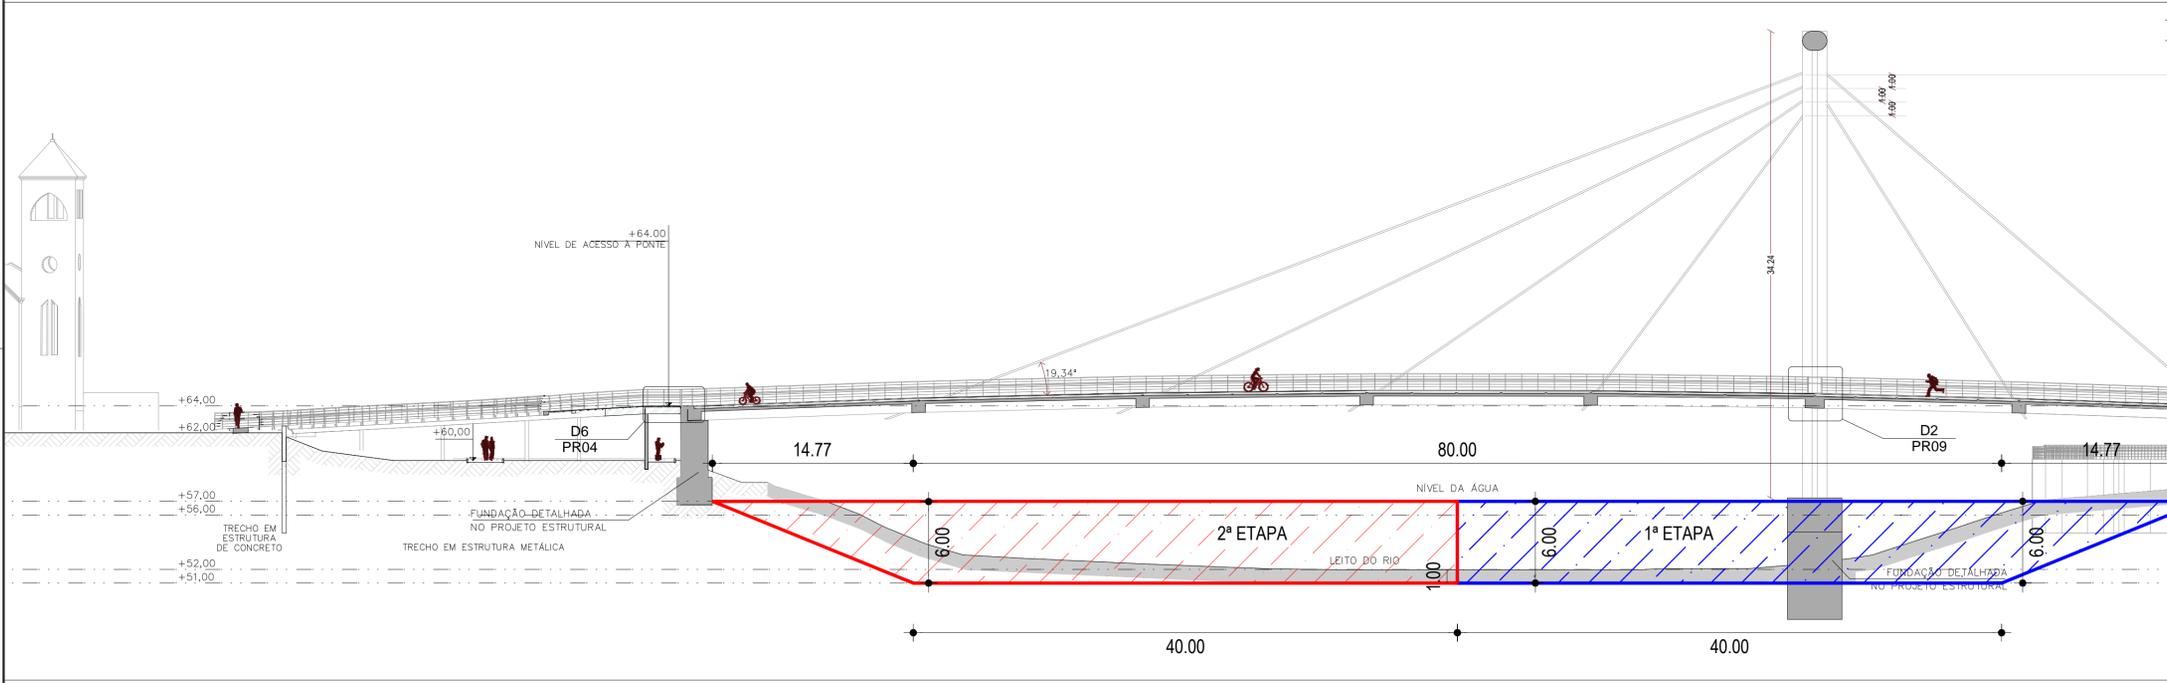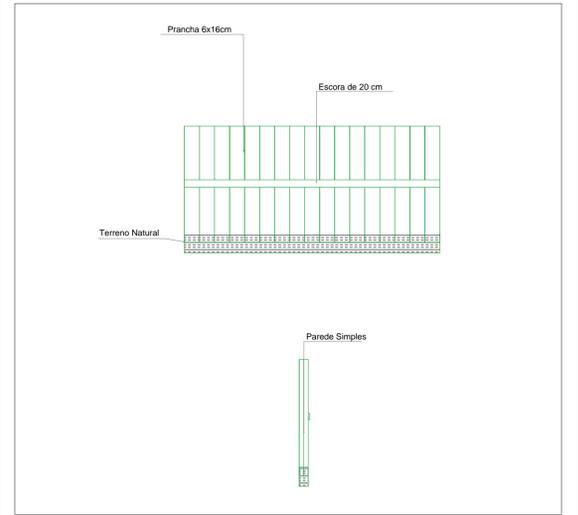

LEGENDA

- 1ª ETAPA - ÁREA: $(40,00 \times 6,00) + ((14,77 \times 6,00) / 2) + (16,04 \times 6,00) = 380,55m^2$
- 1ª ETAPA - EXTENSÃO: 70,81m
- 2ª ETAPA - ÁREA: $(40,00 \times 6,00) + ((14,77 \times 6,00) / 2) = 284,31m^2$
- 2ª ETAPA - EXTENSÃO: 54,77m

| REV. | DESCRIÇÃO | DATA |
|------|----------------|----------|
| R00 | EMIÇÃO INICIAL | MAR/2020 |
| | | |
| | | |

PREFEITURA DE SOBRAL
SECRETARIA DA INFRAESTRUTURA

PROJETO: PROJETO DE INFRAESTRUTURA URBANA
OBRA: PROJETO DE PONTE PEDONAL
TÍTULO: PROJETO DE ENSECADORA