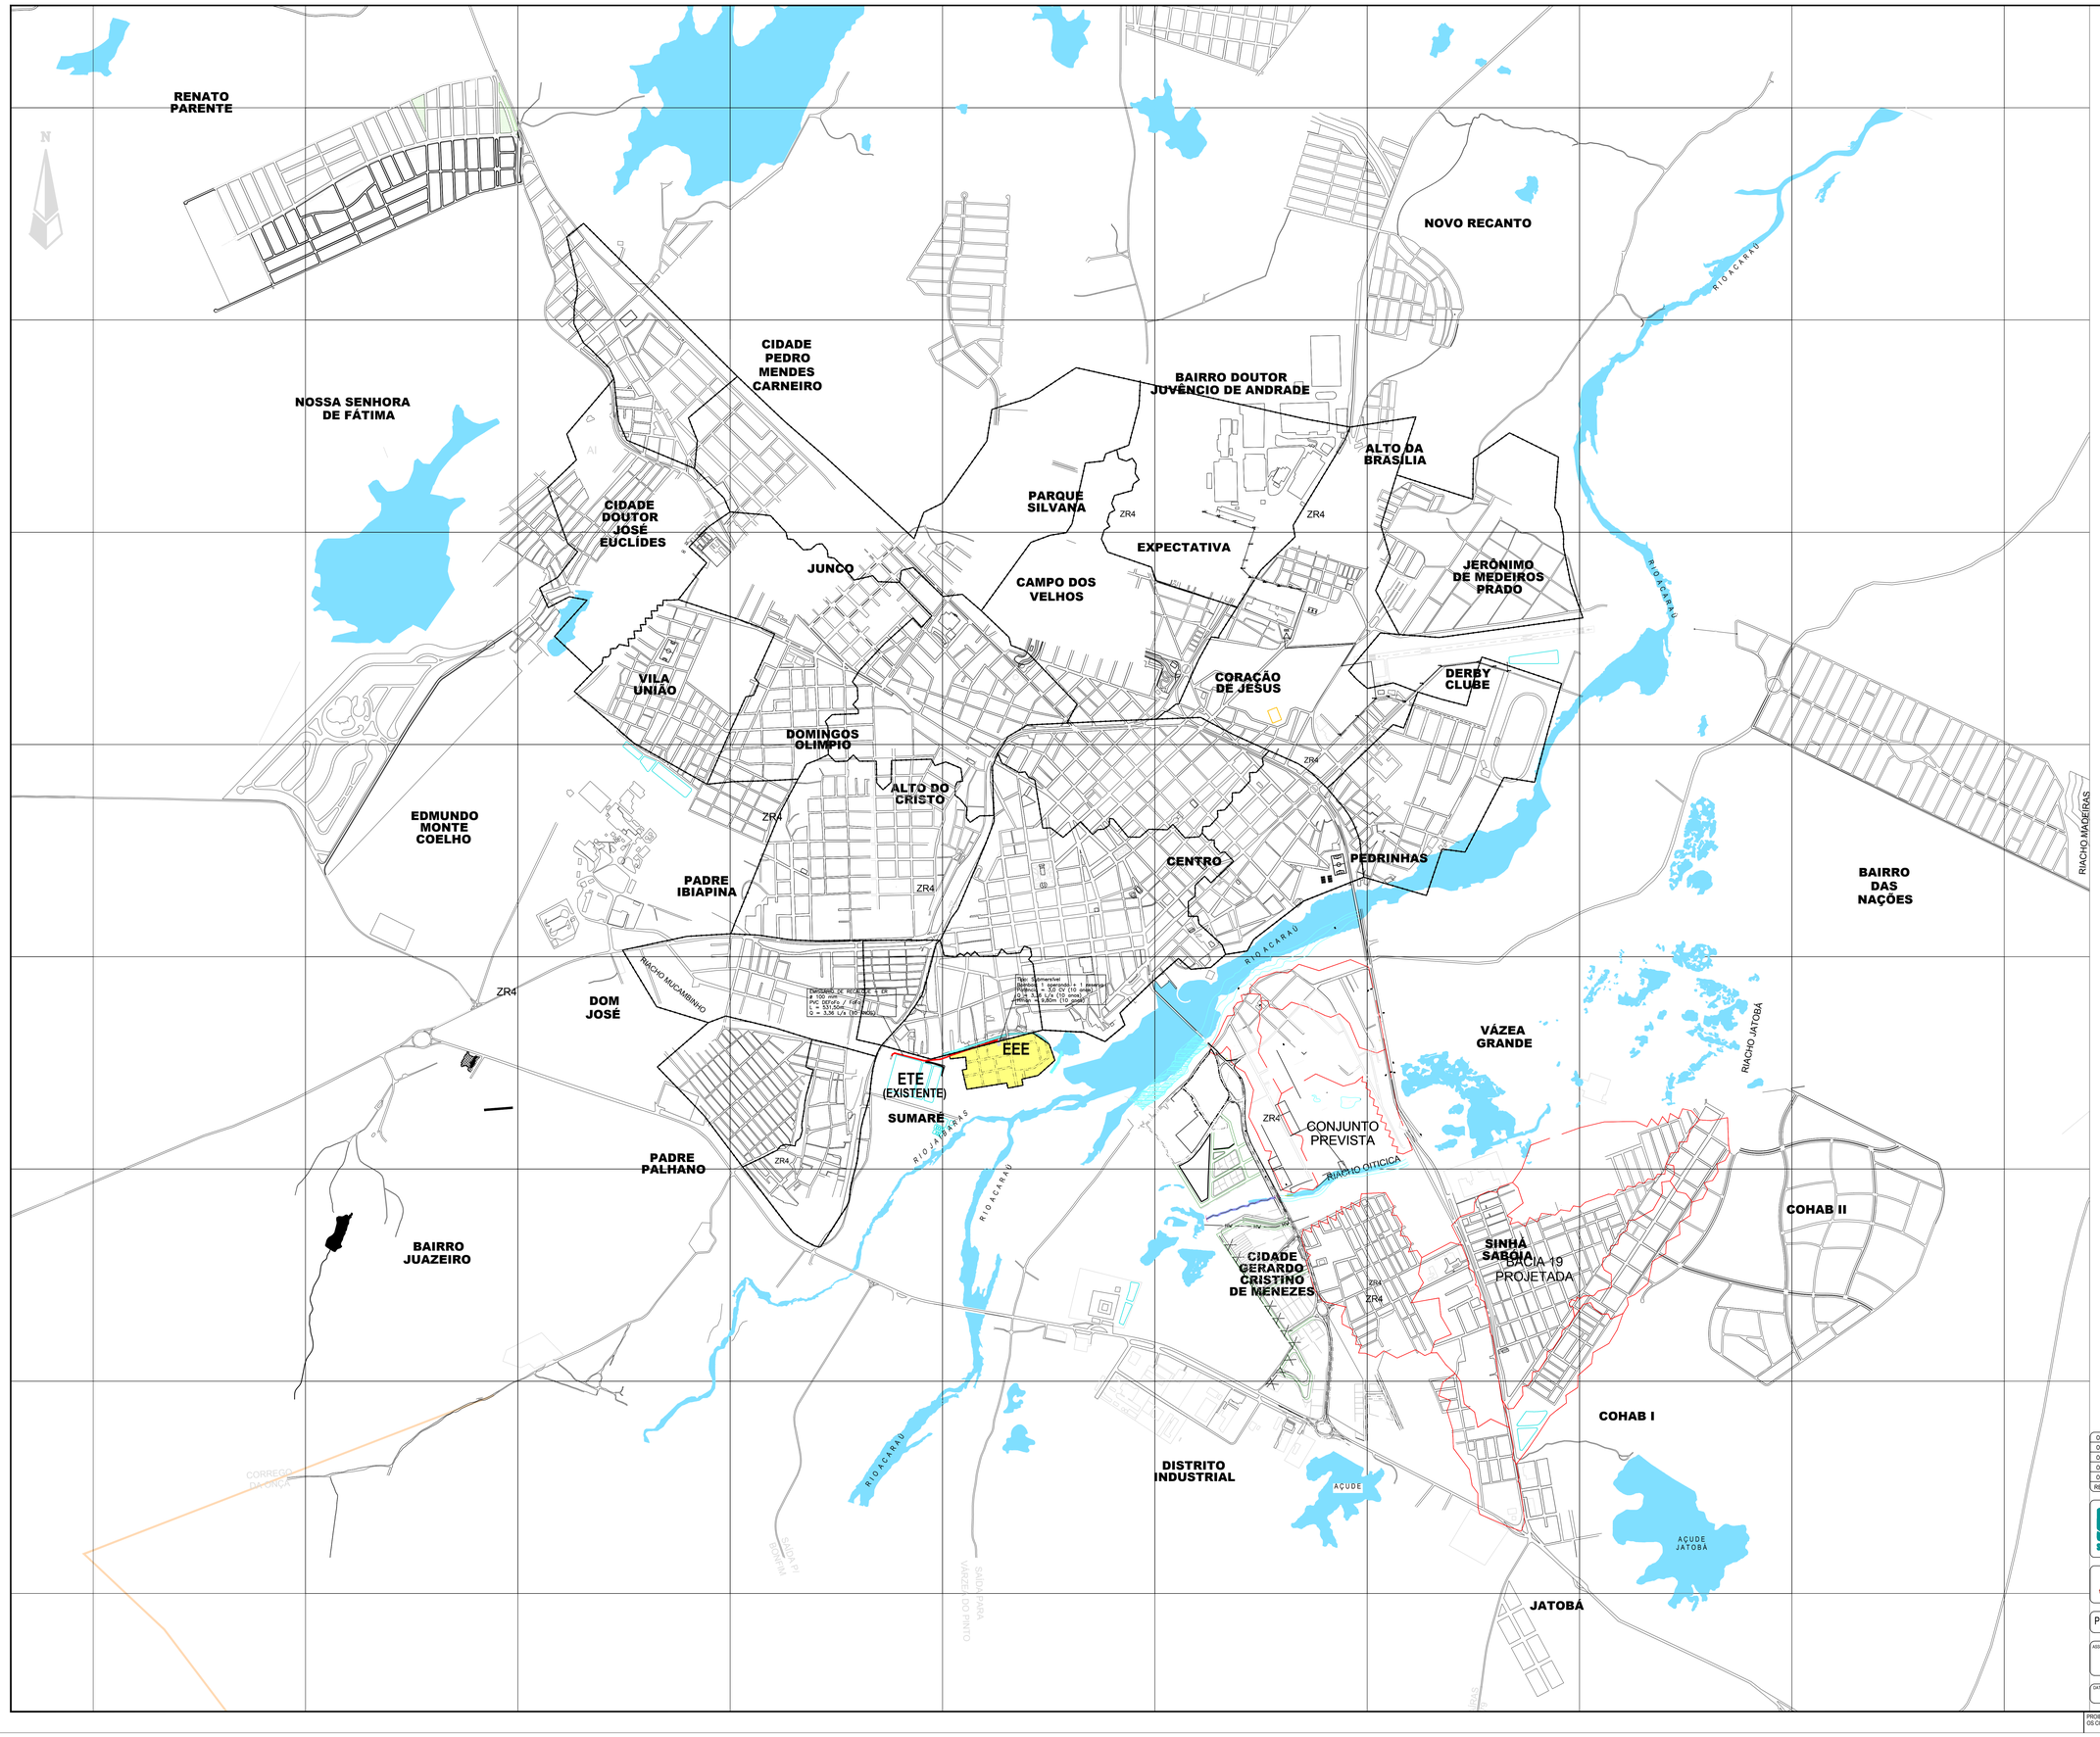

LEGENDA

EEE	ESTAÇÃO ELEVATÓRIA DE ESGOTO
ETE	ESTAÇÃO DE TRATAMENTO DE ESGOTO (EXISTENTE)
	LINHA DE RECALQUE E EMISSÁRIO GRAVITACIONAL
	LIMITE DA SUBACIA
	SUB-BACIA PROJETADA

QUADRÍCULA

REV.	NATUREZA DA REVISÃO	ORIGEM	DATA	REVISÃO	VISTO	DATA	APROVAÇÃO
04							
03							
02							
01							
00	IMPRESSÃO						

SANEBRÁS - PROJETOS, CONSTRUÇÕES E CONSULTORIA LTDA
ENDEREÇO: RUA DOS COMPADRES, 501- MANGABEIRA - EUSÉBIO-CE - FONE/FAX: (85)3261-5664 CREA N° 23.156
E-MAIL: sanebras@wilcomail.com.br - CGC: 23.726.367/0001-92 - CGF 06.916.528-9

PREFEITURA MUNICIPAL DE SOBRAL
SEBRAS - SECRETARIA DE OBRAS

PROJETO EXECUTIVO DO SISTEMA DO ESGOTAMENTO SANITÁRIO - SUMARÉ

PRANCHA: 01/10

ASSUNTO: PLANTA LAYOUT GERAL DO SISTEMA

DATA: ABRIL / 2014 | ESCALA: 1/10.000 | DESENHO: | VISTO:

PROIBIDA A REPRODUÇÃO, A UTILIZAÇÃO OU A ALTERAÇÃO TOTAL OU PARCIAL DO CONTEÚDO DESTA PRANCHA SEM NOSSA AUTORIZAÇÃO.
OS CONTRAVENTORES ESTARÃO SUJEITOS ÀS PENAS PREVISTAS EM LEI.