


EEE-1 Projetada
 Q = 4,73 l/s
 Nº DE BOMBA : 1A + 1R
 A.M.T = 6,18 mca
 POTENCIA : 1,5 cv

LR
 Q = 4,73 l/s
 L = 265,70 m
 Ø = 100 mm
 MAT. = PVC DEFoFo

EXTRAVASOR
 Q = 3,73 l/s
 L = 47,00 m
 Ø = 150 mm
 MAT. = PVC DEFoFo

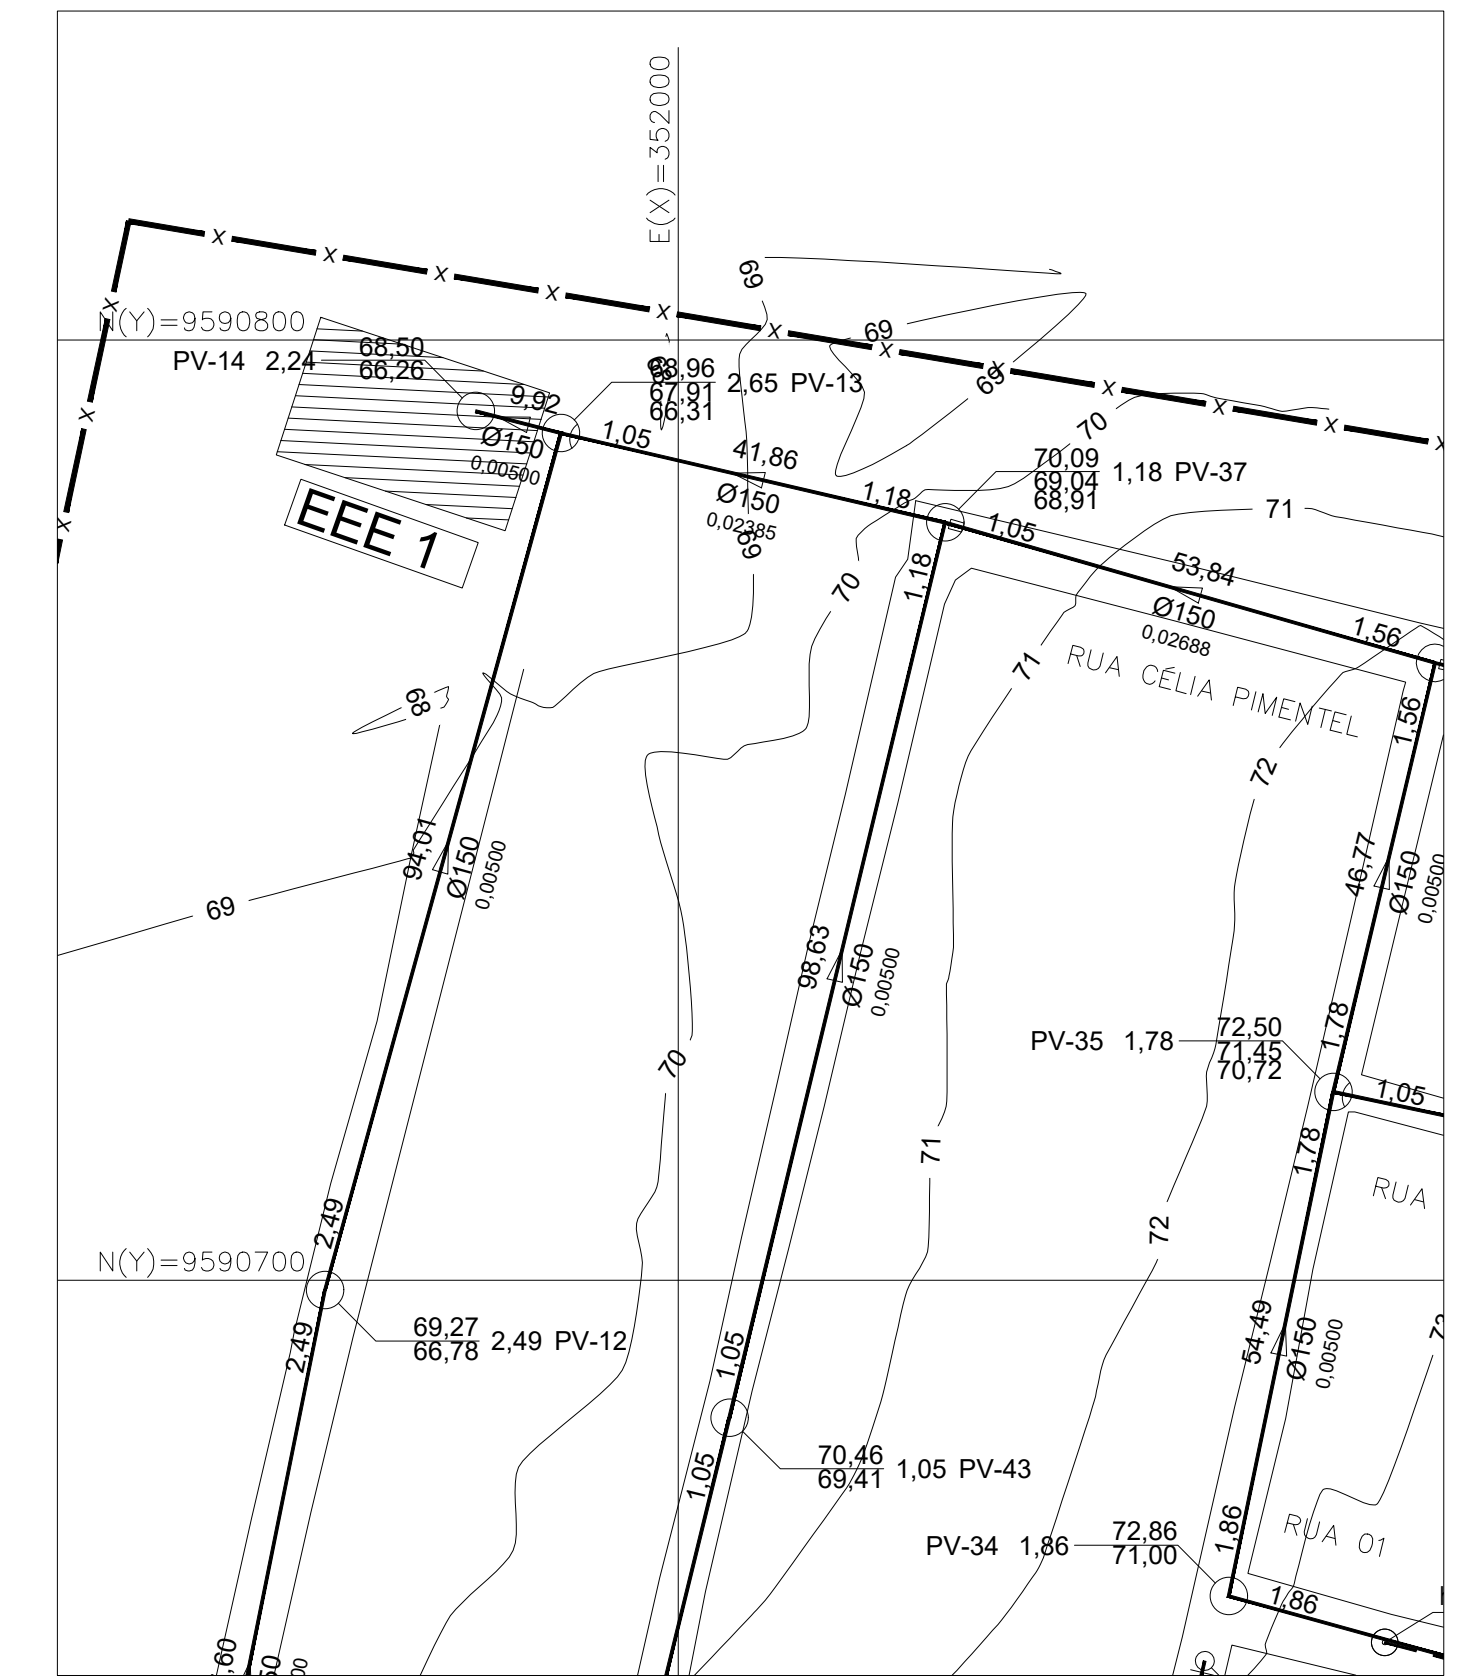


2 PLANTA DE SITUAÇÃO
 ESCALA: 1:750

1 PLANTA DE LOCAÇÃO
 ESCALA: 1:75

LEGENDA


- REDE COLETORA
- REDE DO EXTRAVASOR
- LINHA DE RECALQUE
- ▒ PARALELEPÍPEDO REJUNTADO
- MURO: h=1,80m
- MEIO FIO

C G	CAIXA DE GRADE
CESTO	CESTO
C A	CAIXA DE AREIA
P S	POÇO DE SUÇÃO
C M	CAIXA DE MANOBRA
L S	LEITO DE SECAGEM

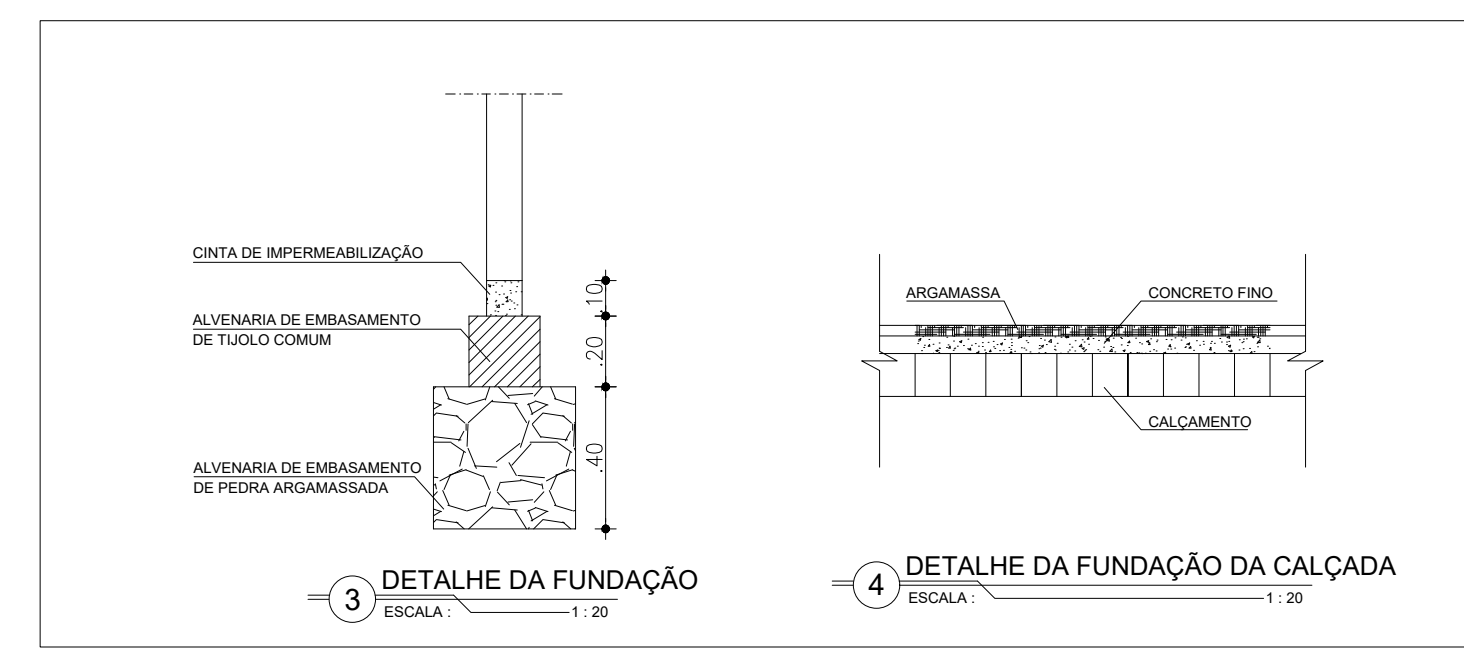

3 DETALHE DA FUNDAÇÃO
 ESCALA: 1:20

4 DETALHE DA FUNDAÇÃO DA CALÇADA
 ESCALA: 1:20

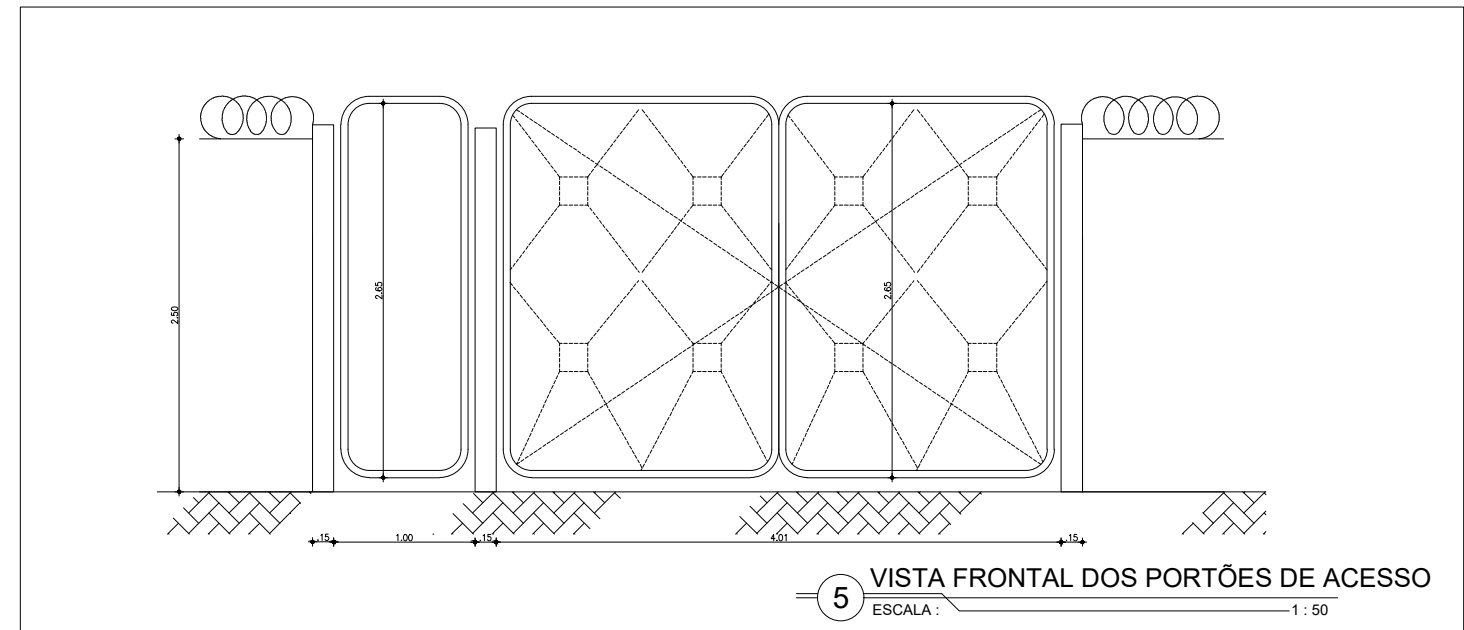

5 VISTA FRONTAL DOS PORTÕES DE ACESSO
 ESCALA: 1:50

04						
03						
02						
01						
00	IMPRESSÃO					
REV.	NATUREZA DA REVISÃO	ORIGEM	DATA	REVISÃO	VISTO	DATA

SANEBRÁS - PROJETOS, CONSTRUÇÕES E CONSULTORIA LTDA
 ENDEREÇO: RUA DOS COMPADRES, 501 - MANGABEIRA - EUSEBIO-CE - FONE/FAX: (85)3261-5664 CREA Nº 23.156
 E-MAIL: sanebras@veloxmail.com.br - CGC: 23.726.367/0001-92 - CGF:06.916.528-9

PREFEITURA MUNICIPAL DE SOBRAL
 SEBRAS - SECRETARIA DE OBRAS

PROJETO EXECUTIVO DO SISTEMA DE ESGOTAMENTO SANITÁRIO - BAIRRO COHAB II

ASSUNTO: **EEE-1 - ESTAÇÃO ELEVATÓRIA DE ESGOTO 1**
PLANTA DE SITUAÇÃO E LOCAÇÃO

DATA: OUTUBRO / 2017 ESCALA: DESENHO: VISTO:

FRANCHA
05/15

PROIBIDA A REPRODUÇÃO, A UTILIZAÇÃO OU A ALTERAÇÃO TOTAL OU PARCIAL DO CONTEÚDO DESTA PRANCHA SEM NOSSA AUTORIZAÇÃO. OS CONTRAVENTORES ESTARÃO SUJEITOS ÀS PENAS PREVISTAS EM LEI.