


PLANTA BAIXA SEM ESCALA

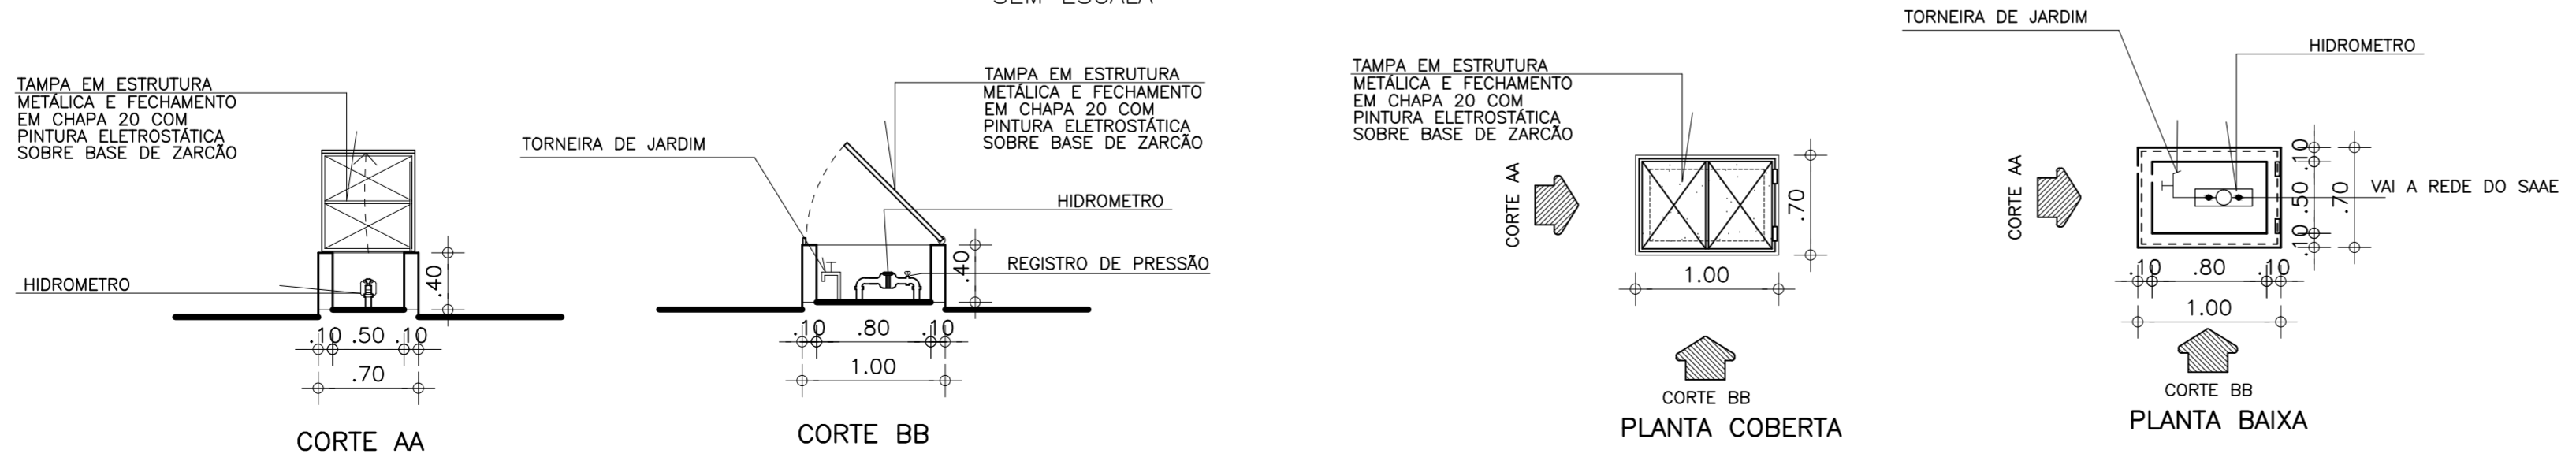

DETALHE CAIXA HIDROMETRO PARA PRAÇA SEM ESCALA

PAGO	APROVO
PROJETO	CAU
CÁLCULO	
CONSTRUÇÃO	
PROPRIETÁRIO	

nadine siqueira
arquiteta

CAU 168626-7

CLIENTE	 PREFEITURA MUNICIPAL DE SOBRAL-CE SECRETARIA DE URBANISMO RUA VIRIATO DE MEDEIROS, 1250 - CENTRO	
PROJETO	PROJETO HIDRÁULICO DE REQUALIFICAÇÃO DE UMA PRAÇA NO DISTRITO DE RAFAEL ARRUDA - SOBRAL - CE	
ASSUNTO	PLANTA BAIXA DETALHE CAIXA HIDROMETRO	FRANCHA 01/01
MATERIAL	ESCALA INDICADA	DATA AGO/2016
	NÚMERO 003-06-16	ÁREA
		ARQUIVO HIDRA.DWG
		DESENHO MATHEUS MACHADO